

OCEANO ATLANTICO



DILIGENCIA: El presente Plano/Documento ha sido corregido conforme al Decreto 30/2011, de 27 de octubre, por el que se aprobó definitivamente el Plan Insular de Ordenación de El Hierro (I.O.D. nº 226 de 19/11/13). Fecha de conocimiento: Plano Ordinario de fecha 27/05/12.

DILIGENCIA: El presente Plano/Documento es copia de las correcciones realizadas del anterior de la COINAC de fecha 09/01/13. Doble de copies Plano Extraordinario de fecha 20/08/11.

SERVIDUMBRES AERONÁUTICAS	
	SUPERFICIE DE LIMITACIÓN DE ALTURA DE LAS SERVIDUMBRES AERONÁUTICAS
	COTA DE LAS SERVIDUMBRES AERONÁUTICAS
	VULNERACIÓN POR EL TERRENO DE LAS SERVIDUMBRES AERONÁUTICAS
	ZONA DE SEGURIDAD DE LAS INSTALACIONES RADIOELÉCTRICAS
LEG DÍA	
	60 dB(A) (actual)

ÁREAS DE PROTECCIÓN AMBIENTAL	ÁREAS DE PROTECCIÓN ECONÓMICA	ÁREAS DE ACTUACIONES ESTRATÉGICAS
ZONAS - A	ZONAS - Bb	ZONAS - C
<ul style="list-style-type: none"> RESERVA NATURAL 	<ul style="list-style-type: none"> PRODUCTIVO INTENSIVO PRODUCTIVO EXTENSIVO PRODUCTIVO EXTENSIVO PAISAJÍSTICO I PRODUCTIVO EXTENSIVO PAISAJÍSTICO II 	<ul style="list-style-type: none"> 1 AEROPUERTO 2 PUERTO DE VALVERDE 3 FARO DE ORCHILLA 4 MINORADO DE LA PENALIZACIÓN CONGRESOS 5 CENTRAL HIDROELÉCTRICA 6 PUEBLOS Y DEPOSITOS 7 COMPLEJO AMBIENTAL 8 REFUGIO PESQUERO 9 ZONAS PARA IMPLANTACIÓN DE ENERGÍAS TÉRMICAS AGUACALAN DE COMBUSTIBLE 10 ODO MARINO Y DOTACIÓN DE BARIO 11 PLAN DIRECTOR DE LA RESERVA HISTÓRICA DE LA DEHESA (LA FRONTERA)
ZONAS - Bc		
<ul style="list-style-type: none"> MASAS FORESTALES PROTECTORAS MORFOLOGÍA VOLCÁNICA SINGULAR PAISAJES SINGULARES LAGUNAS DE VIDES BARRANCOS 		<ul style="list-style-type: none"> 12 DEPÓSITO DE ALMACENAMIENTO ENERGÉTICO 13 PUNTO LIMPIO EN PUNTADERA 14 PLANTAS 15 PARQUE ACTIVIDADES TRADICIONALES LAS CANCELAS 16 PLANTAS 17 ACTUACIÓN TURÍSTICA EN BORA
ZONAS - D		
<ul style="list-style-type: none"> 18 RESERVA NATURAL INTEGRAL DE LOS ROQUES DE SALMOR 19 RESERVA NATURAL ESPECIAL DE TIBATAJE 		<ul style="list-style-type: none"> 20 INSTALACIONES MINISTERIO DE DEFENSA 21 PLANTAS
ZONAS - E		

ÁREAS URBANAS	ÁMBITOS DE ESPECIAL PROTECCIÓN
ZONAS - D	
ZONAS - E	
<ul style="list-style-type: none"> RESERVA MARINA DECLARADA RESERVAS Y ESPACIOS NATURALES PROTEGIDOS (I.D.T. Y EN C.F. I.O.D. 10/2010) 	<ul style="list-style-type: none"> AMBITOS DE PROTECCIÓN SINGULAR EXTRACTIVA / MINERA OTRAS PROTECCIONES RESERVA MARINA DECLARADA ESPACIOS NATURALES PROTEGIDOS

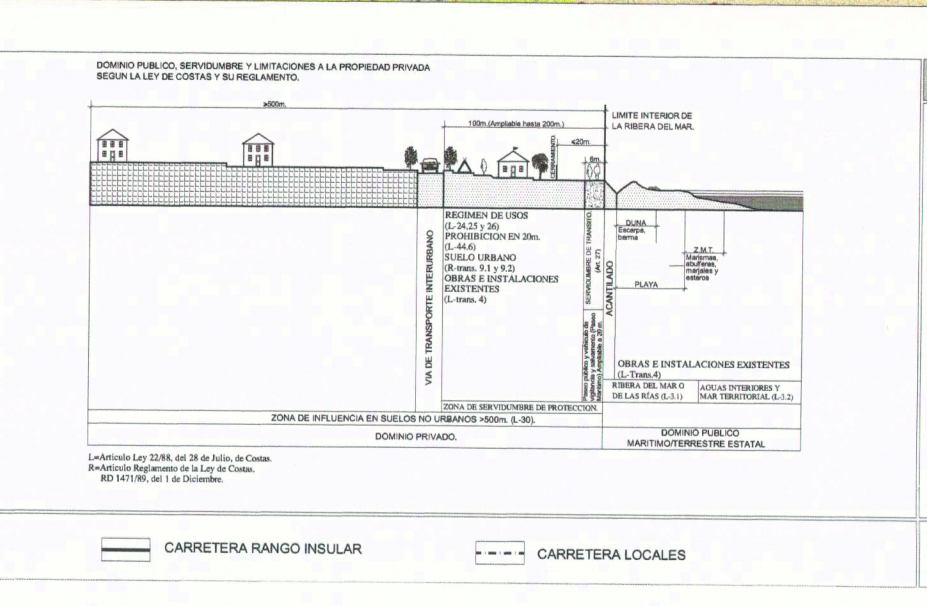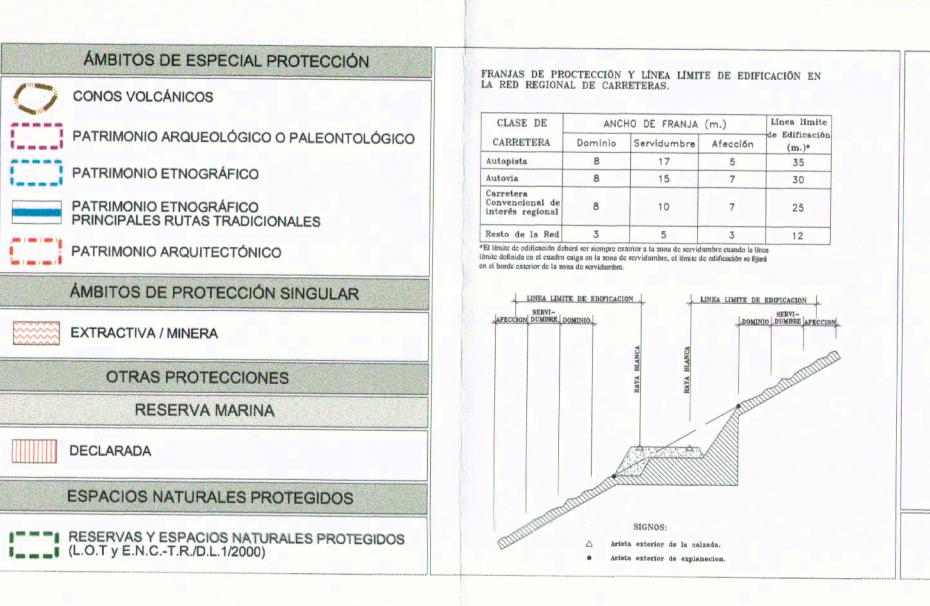

PROTECCIÓN COSTERA

DEFINICIÓN DOMINIO PÚBLICO MARÍTIMO TERRESTRE

SERVIDUMBRES DE PROTECCIÓN

FRONTERA DEL MAR

AFECCIONES LEY 22/1986 DE COSTAS

AFECCIONES DE TIPO I





























































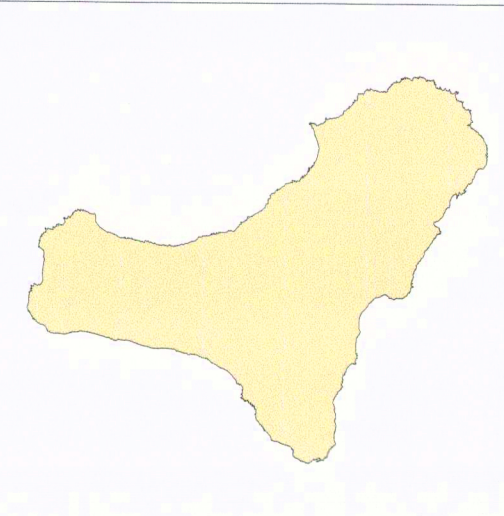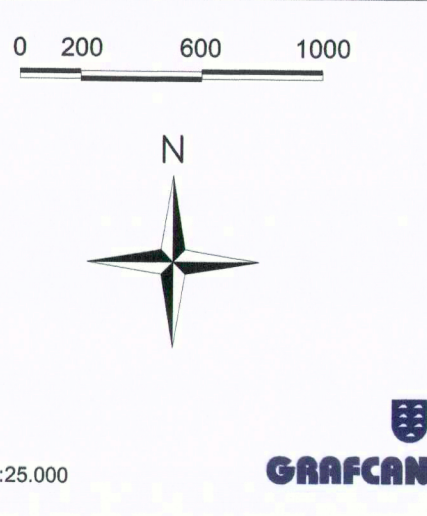

PLAN INSULAR DE ORDENACIÓN EL HIERRO
 REVISIÓN PARCIAL Y ADAPTACIÓN A LA LEY 19/2003
 DOCUMENTO PARA APROBACIÓN DEFINITIVA

2628

ESCALA 1:25.000

G.3.0.1
Junio 2011

PLANO DE ORDENACIÓN ZONIFICACIÓN GENERAL

ÁREAS DE REGULACIÓN HOMOGÉNEA.
SERVIDUMBRES DE AERÓDROMO E INSTALACIONES RADIOELÉCTRICAS Y AFECCIONES ACÚSTICAS, R.D. 2035/1986

GOBIERNO DE CANARIAS

gesplan

CARDENOSO
 ARQUITECTOS ASOCIADOS S.L.P.

CCN