
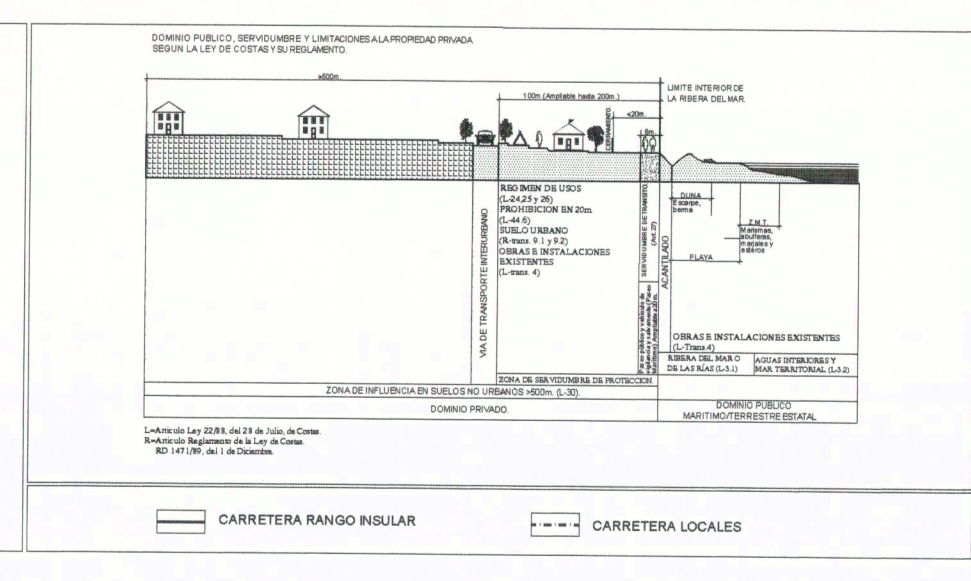





ÁREAS DE PROTECCIÓN AMBIENTAL	ÁREAS DE PROTECCIÓN ECONÓMICA	ÁREAS DE ACTUACIONES ESTRATÉGICAS	ÁREAS URBANAS	ÁREAS DE ESPECIAL PROTECCIÓN


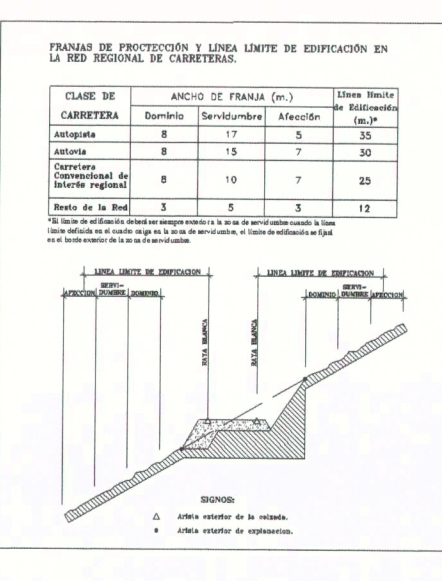


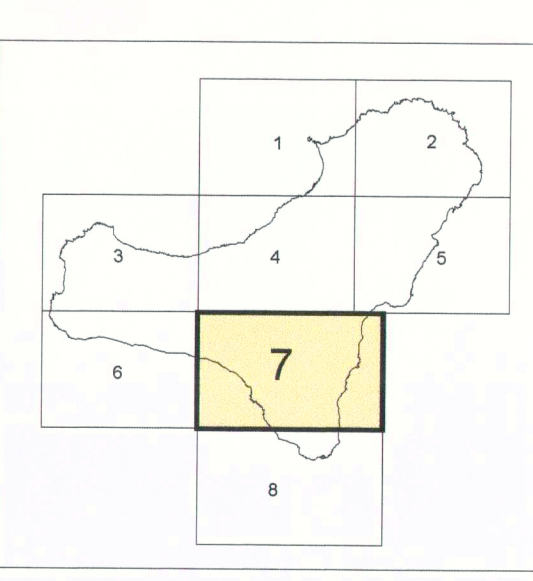

PLAN INSULAR DE ORDENACIÓN EL HIERRO
REVISIÓN PARCIAL Y ADAPTACIÓN A LA LEY 19/2003
DOCUMENTO PARA APROBACIÓN DEFINITIVA

PLANO DE ORDENACIÓN ZONIFICACION GENERAL
ÁREAS DE REGULACIÓN HOMOGÉNEA

ESCALA 1:10.000

G.3.7

Junio 2011