

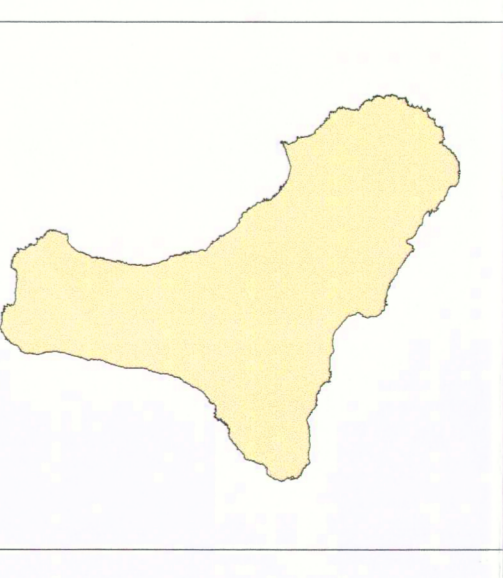
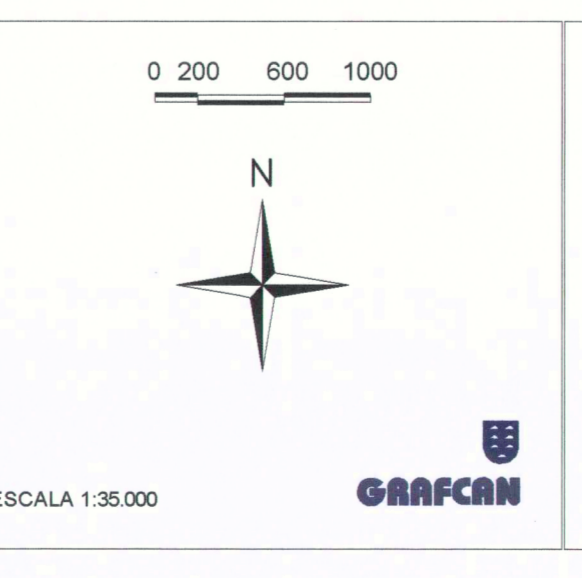


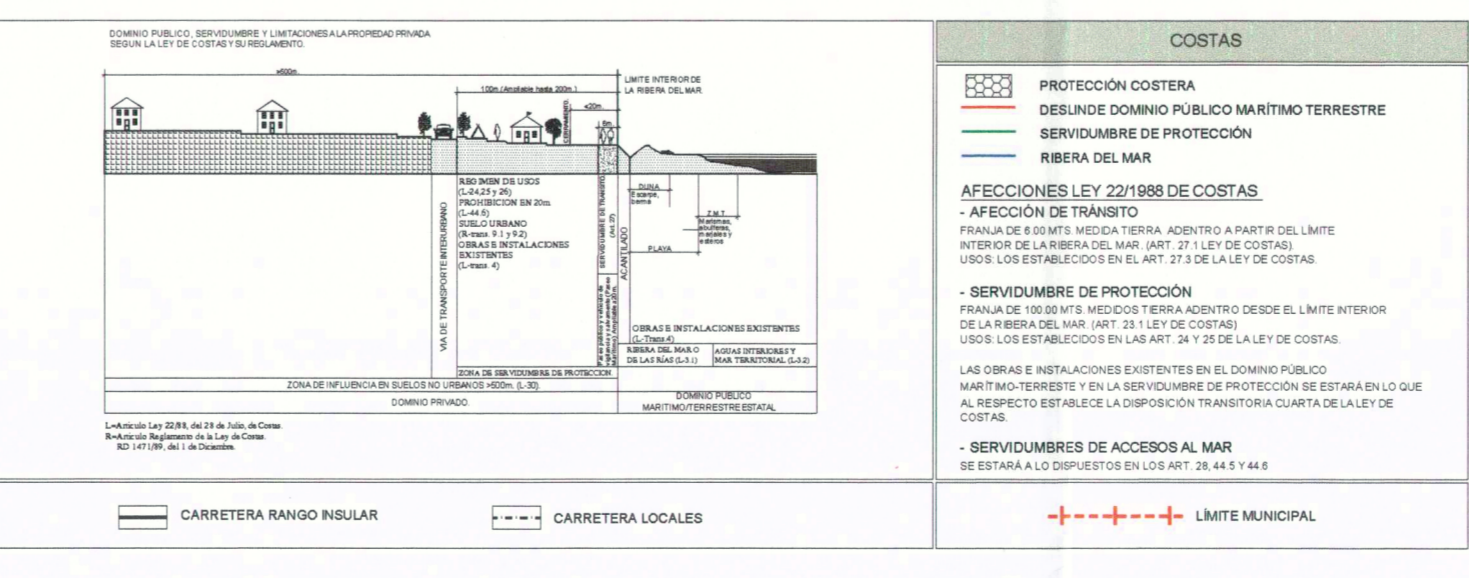



ÁREAS TERRITORIALES DE INTERÉS PATRIMONIAL			
PATRIMONIO ETNOGRÁFICO (ATPEE)	PATRIMONIO ARQUITECTÓNICO (ATPA)	PATRIMONIO ARQUEOLÓGICO O PALEONTOLÓGICO (ATPAO)	AMBITOS DE ESPECIAL PROTECCIÓN (AEP)


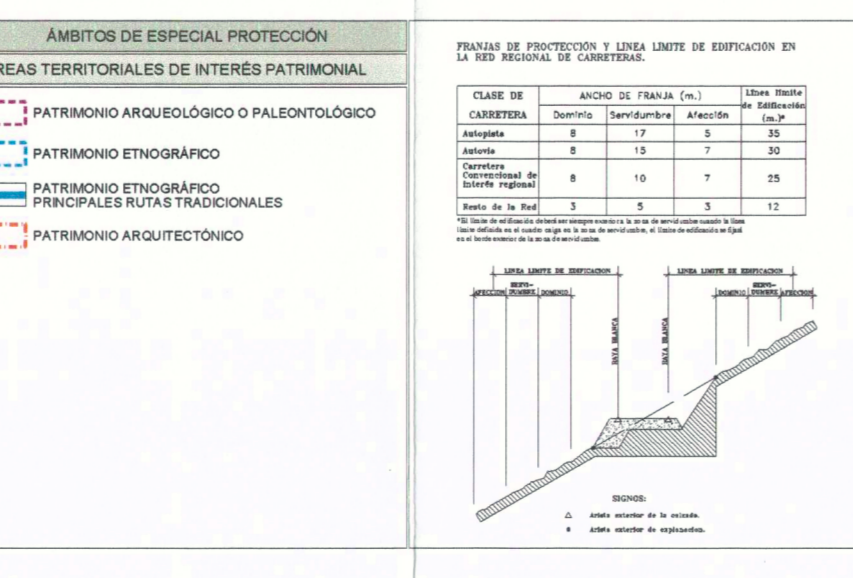

PLAN INSULAR DE ORDENACIÓN EL HIERRO
REVISIÓN PARCIAL Y ADAPTACIÓN A LA LEY 19/2003
DOCUMENTO PARA APROBACIÓN DEFINITIVA

PLANO DE ORDENACIÓN ZONIFICACIÓN GENERAL
ÁMBITOS DE ESPECIAL PROTECCIÓN

ESCALA 1:35.000

G.4.0

Junio 2011