
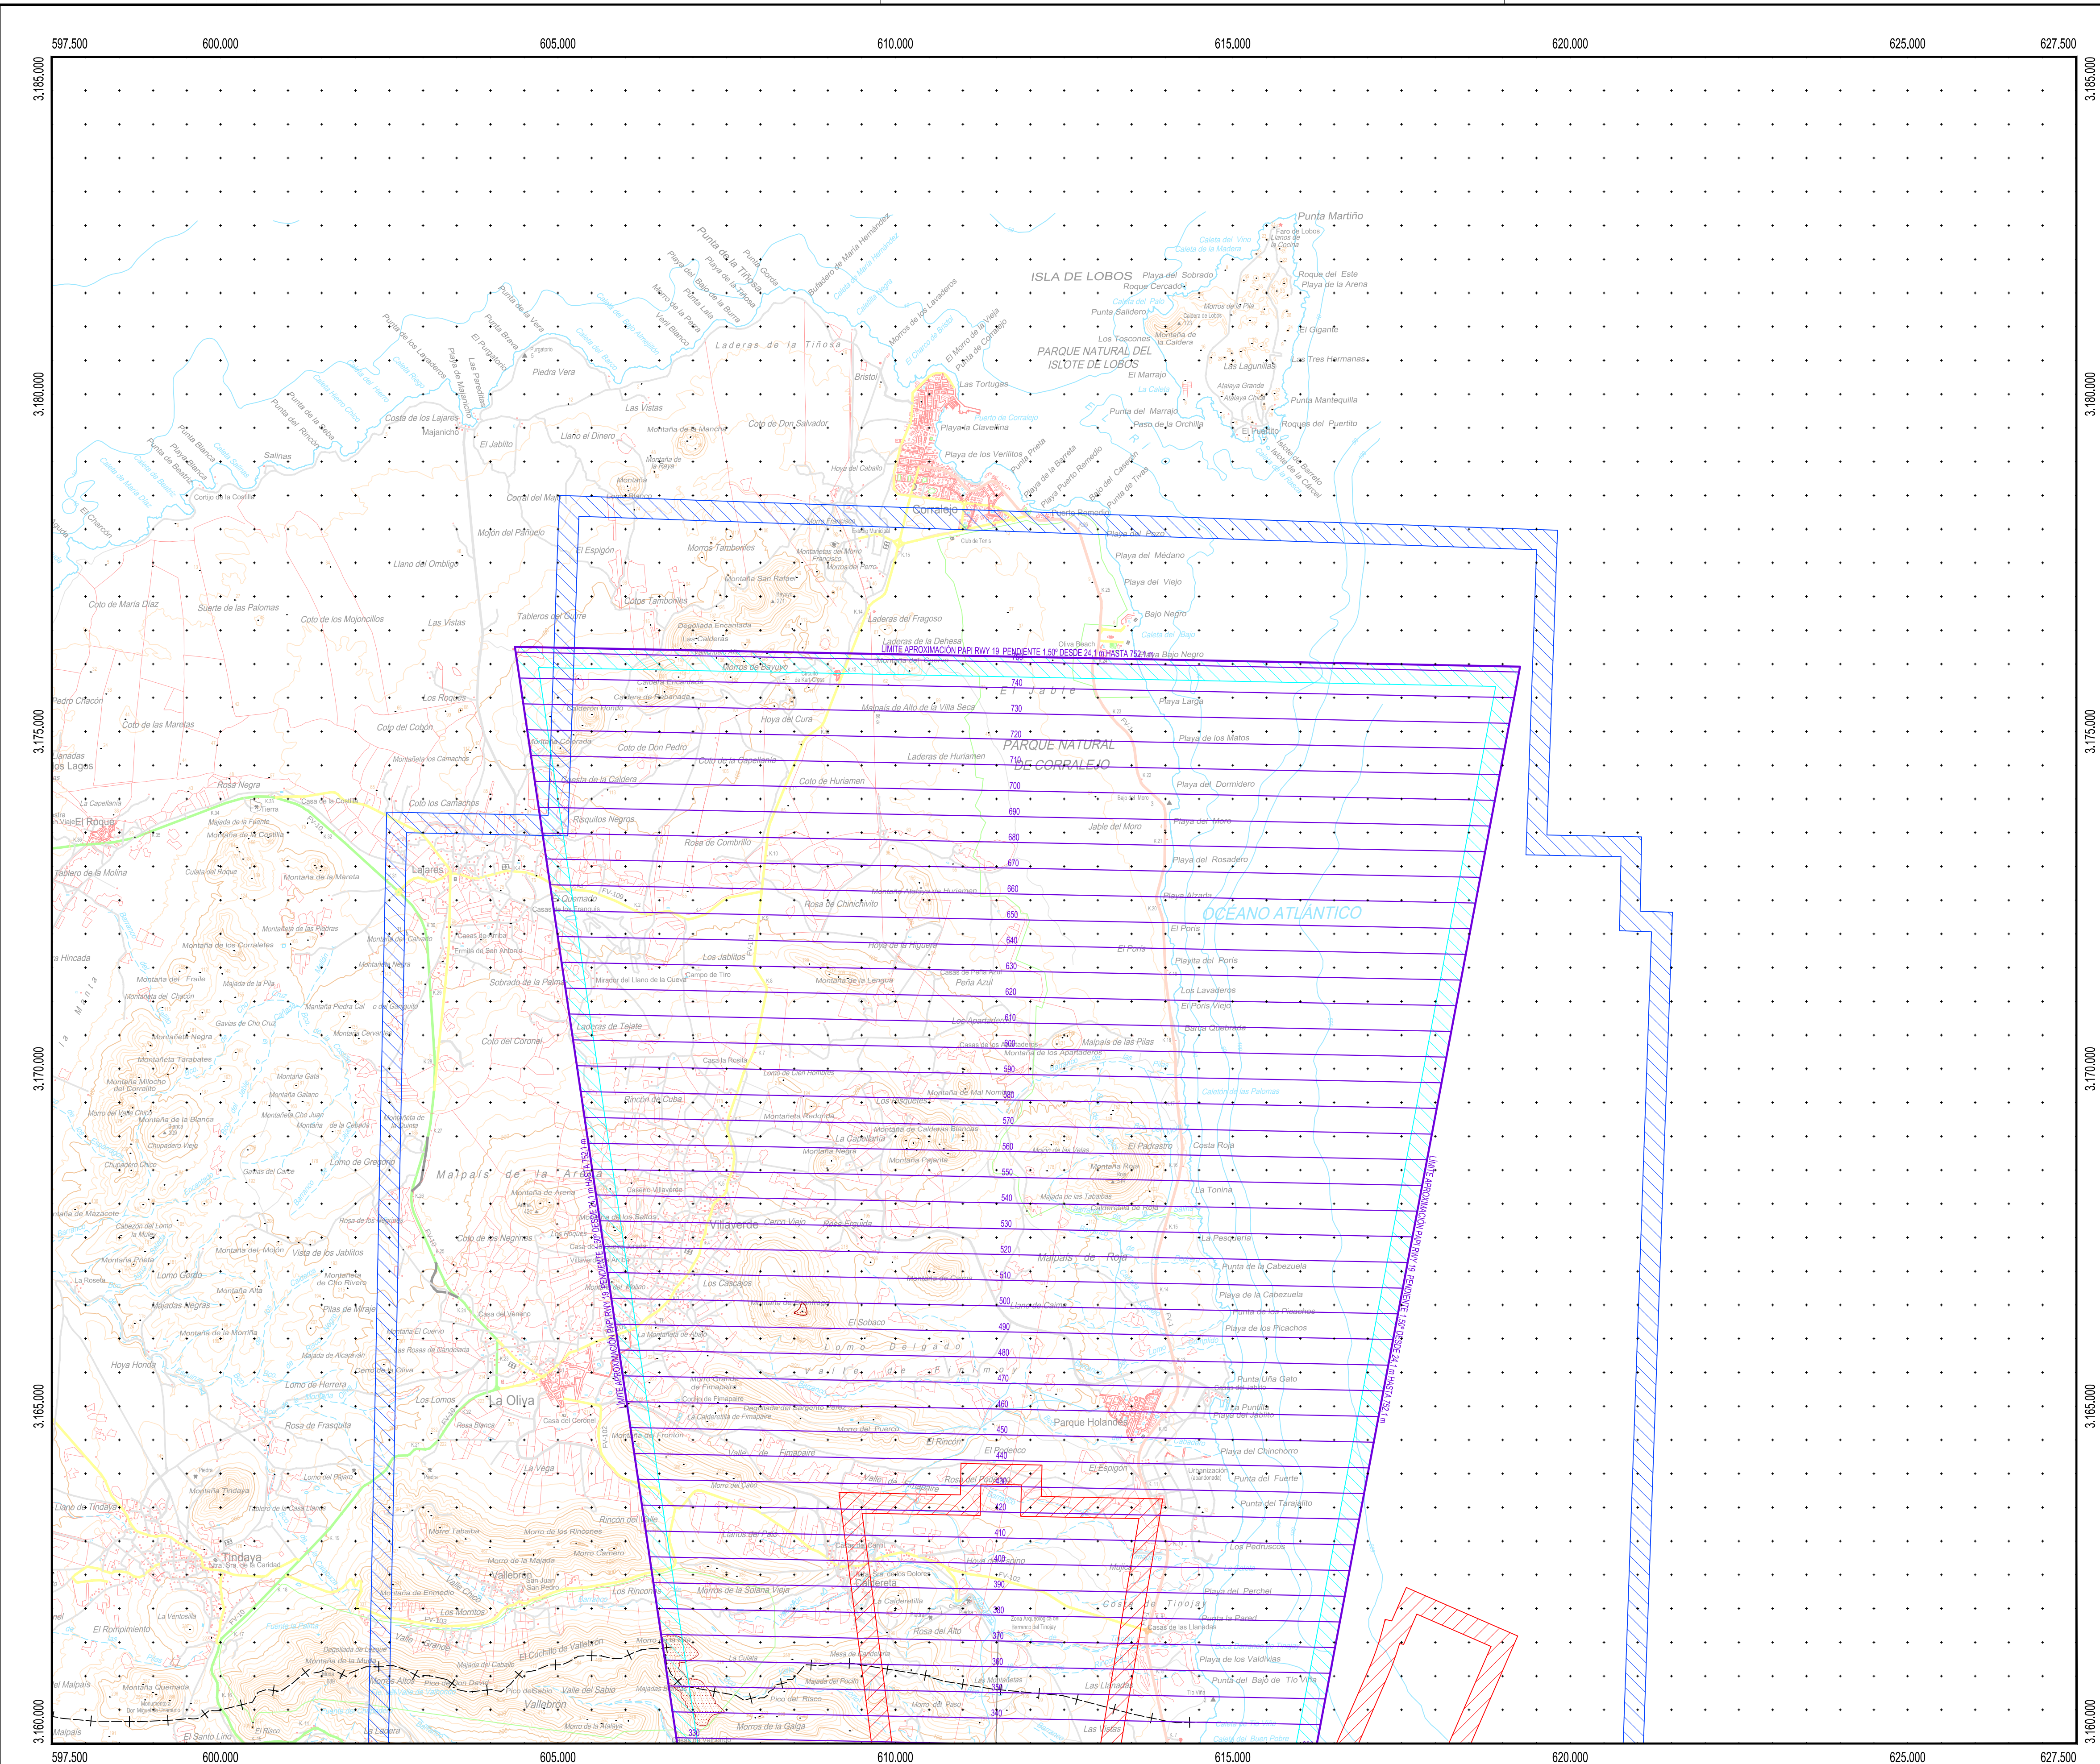


PLANO LLAVE
1:1.000.000

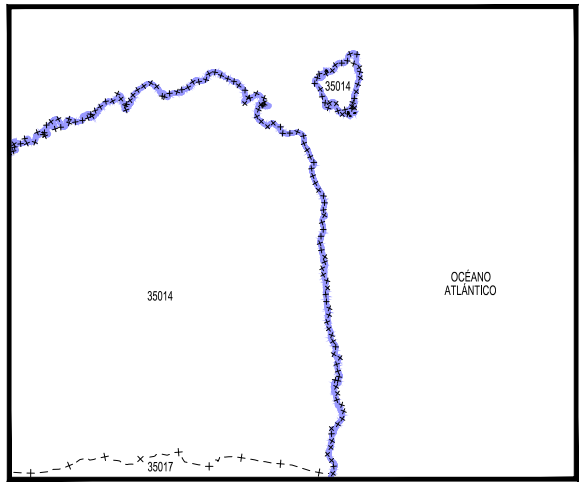


MUNICIPIOS
1:400.000

LEYENDA


- Envolvente Servidumbres de Operación de Aeronaves
- Envolvente Servidumbres de Operación de Aeronaves (PAPI)
- Envolvente Servidumbres de Aeródromo y Radioeléctricas
- Vulneraciones por el terreno y elementos sobre el mismo
- Línea color discontinua: Superficies de aproximación de cada maniobra
- Línea color continua: Superficies más restrictivas en la intersección
- Servidumbre de la Aproximación PAPI

SIGNOS CONVENCIONALES

- Carreteras**
- Autopista. Autovía
 - Nacional. Autonomía 1ª orden. Autonomía 2ª orden. Autonomía 3ª orden y otras
 - En construcción. Pistas
 - Vía de urbanización. Estación de servicio
 - Caminos. Sendas
- Ferrocarriles**
- Alta velocidad. Electrificado
 - Vía ancho normal: doble, sencilla
 - Vía estrecha: doble, sencilla
 - En construcción. Abandonado
 - Estación. Túnel. Apeadero
- Límites de divisiones administrativas**
- Nación. Comunidad Autónoma
 - Provincia. Término municipal
 - Parque Nacional. Parque Natural
- Hidrografía. Altimetría**
- Curso de agua: permanente, intermitente
 - Canales, acequias: >3 m, 1-3 m, <1 m
 - Ranblas o aluviones. Curva batimétrica
 - Curvas de nivel. Auxiliares. Hoya o depresión
 - Desmonte. Terraplén. Vertedero, escombrera
- Signos especiales**
- Conducción de combustible: superf., subter.
 - Línea eléctrica: >110 kV y <110 kV
 - Acueducto. Sifón
 - Almadraba. Tapia. Muro de contención (dique)
 - Vértice geodésico. 1ª orden, Red Orden Inferior (ROI)
 - Cantera. Mina. Mina a cielo abierto
 - Estación espacial. Repetidor. Antena
 - Restos arqueológicos. Camping. Pista de tenis
 - Molino: de viento, de agua. Faro
 - Central eléctrica hidráulica. Palomar. Castillo
 - Cruz aislada. Cementerio. Iglesia y cementerio
 - Edificio religioso cristiano. Edificio en ruinas. Corral
 - Edificio: aislado, singular, agrícola o industrial
 - Plaza de toros. Monumento
 - Pozo. Fuente. Manantial
 - Depósito de agua: elevado, a nivel del suelo. Piscina
 - Depuradora. Estanque o aljibe. Abrevadero

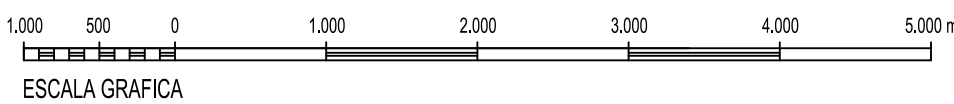

Datum REGCAN 95. Proyección UTM Huso 28
Datos para el Punto de Referencia del Aeropuerto
Valor estimado de la declinación magnética para el
1 de enero de 2019. $\theta = 3^\circ 59' \text{ Oeste}$
La variación anual de la declinación es de $7''$ hacia el Este
Convergencia de la cuadrícula $\omega = 0^\circ 32' 29''$
Factor de escala = 0,99975273

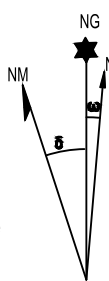

 GOBIERNO DE ESPAÑA MINISTERIO DE TRANSPORTES, MOVILIDAD Y POLÍTICA URBANA			SECRETARÍA GENERAL DE TRANSPORTES Y MOVILIDAD DIRECCIÓN GENERAL DE AVIACIÓN CIVIL		
CALCULADO			 aena AEROPUERTO DE FUERTEVENTURA		
DIBUJADO					
COMPROBADO					
PROYECTADO			REAL DECRETO 1028/2020 DE MODIFICACIÓN DE SERVIDUMBRES AERONÁUTICAS		
DIRIGIDO			SERVIDUMBRES DE LA OPERACIÓN DE AERONAVES (PAPI)		
HOJA Nº 4	PLANO Nº 3	EDICION	FECHA Febrero 2021	ESCALA 1:50.000 (A1)	SUSTITUYE A