
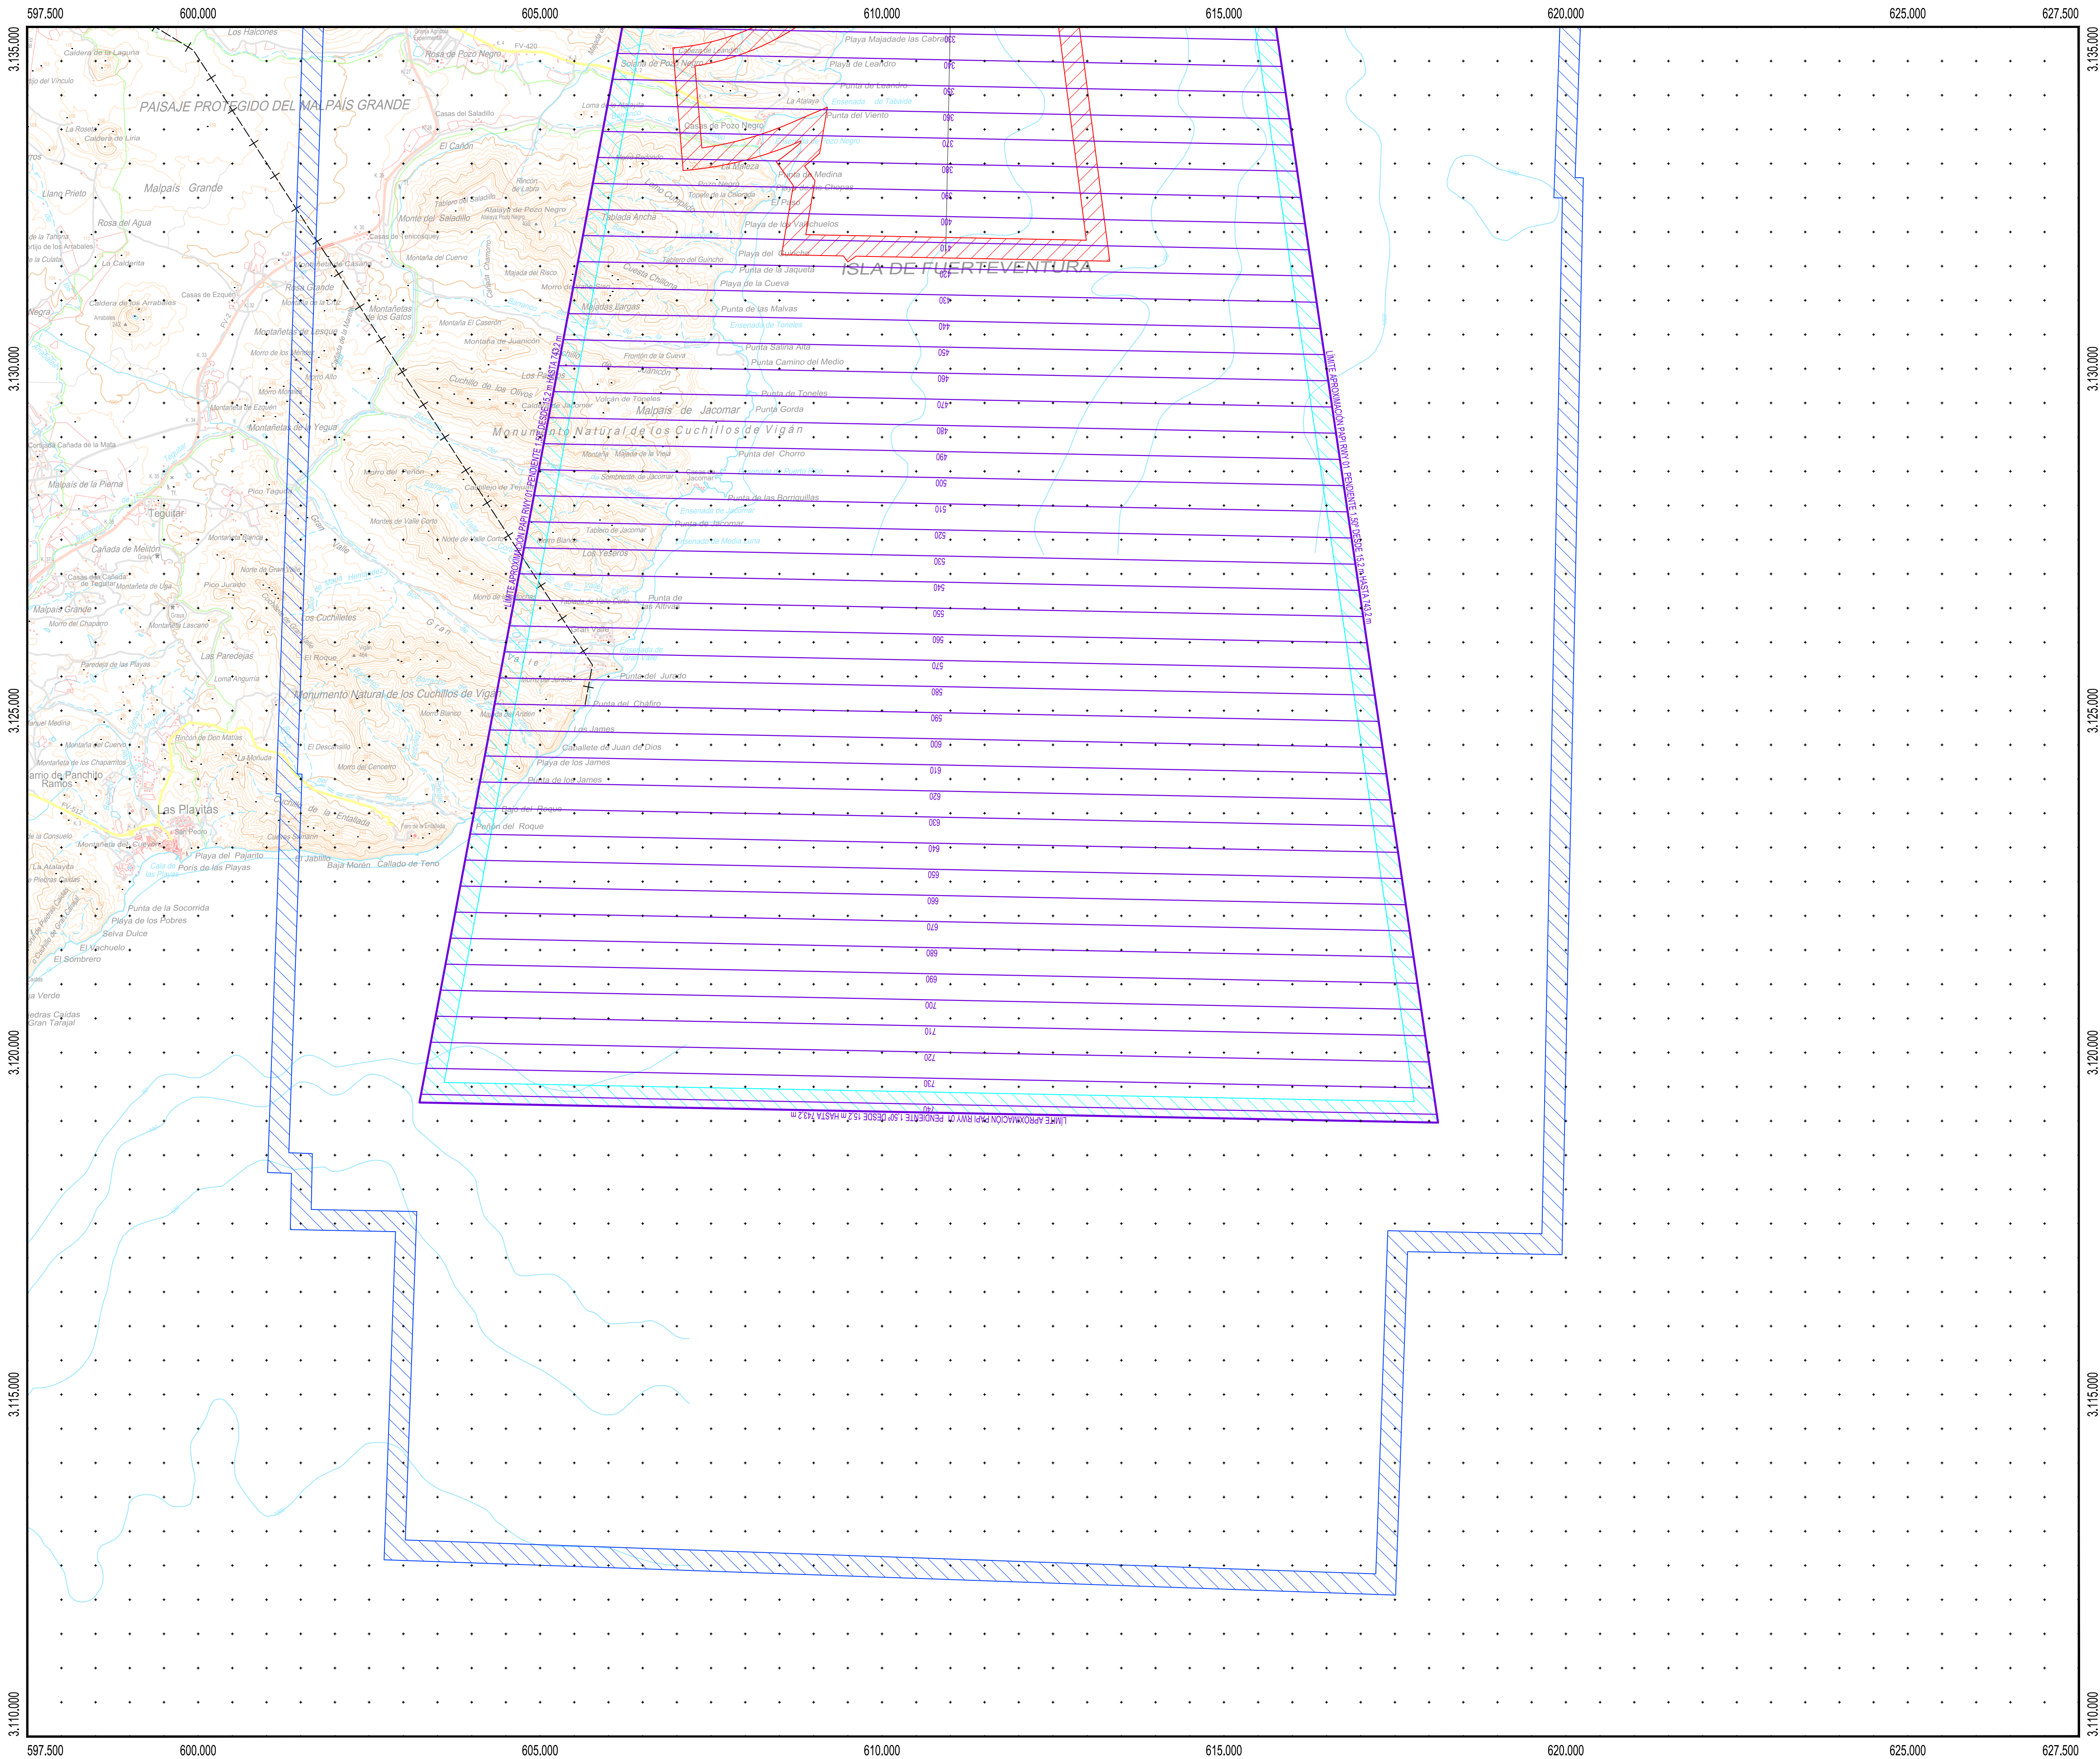


PLANO LLAVE
1:1.000.000

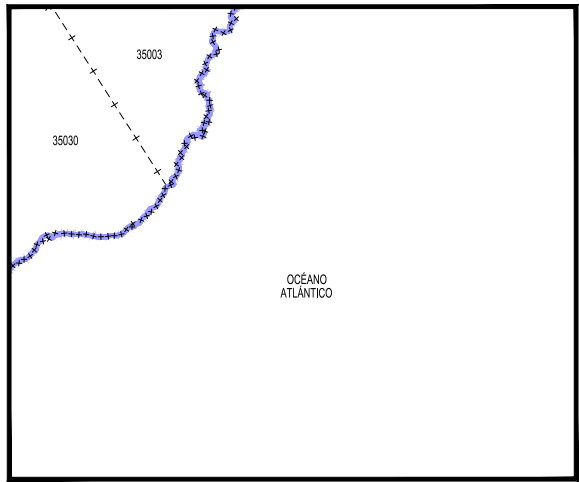

MUNICIPIOS
1:400.000

35003 Antigua
35030 Tuineje

LEYENDA

- Envolvente Servidumbres de Operación de Aeronaves
- Envolvente Servidumbres de Operación de Aeronaves (PAPI)
- Envolvente Servidumbres de Aeródromo y Radioeléctricas
- Vulneraciones por el terreno y elementos sobre el mismo
- Línea color discontinua: Superficies de aproximación de cada maniobra
- Línea color continua: Superficies más restrictivas en la intersección
- Servidumbre de la Aproximación PAPI

SIGNOS CONVENCIONALES

Carreteras

- Autopista, Autovía
- Nacional, Autonomía 1º orden, Autonomía 2º orden, Autonomía 3º orden y otras
- En construcción, Pistas
- Vía de urbanización, Estación de servicio
- Caminos, Sendas

Ferrocarriles

- Alta velocidad, Electrificado
- Vía ancho normal: doble, sencilla
- Vía estrecha: doble, sencilla
- En construcción, Abandonado
- Estación, Túnel, Apeadero

Límites de divisiones administrativas

- Nación, Comunidad Autónoma
- Provincia, Término municipal
- Parque Nacional, Parque Natural



Hidrografía, Altimetría

- Curso de agua: permanente, intermitente
- Canales, acequias: >3 m, 1,3 m, <1 m
- Ranblas o aluviones, Curva batimétrica
- Curvas de nivel, Auxiliares, Hoya o depresión
- Desmonte, Terraplén, Vertedero, escombrera

Signos especiales

- Conducción de combustible: superf., subter.
- Línea eléctrica: >110 kV y <110 kV
- Acueducto, Sifón
- Alambrada, Tapia, Muro de contención (dique)
- Vértice geodésico, 1º orden, Red Orden Inferior (ROI)
- Cantera, Mina, Mina a cielo abierto
- Estación espacial, Repetidor, Antena
- Restos arqueológicos, Camping, Pista de tenis
- Molino: de viento, de agua, Faro
- Central eléctrica hidráulica, Palomar, Castillo
- Cruz aislada, Cementerio, Iglesia y cementerio
- Edificio religioso cristiano, Edificio en ruínas, Corral
- Edificio: aislado, singular, agrícola o industrial
- Plaza de toros, Monumento
- Pozo, Fuente, Manantial
- Depósito de agua: elevado, a nivel del suelo, Piscina
- Depuradora, Estanque o aljibe, Abrevadero

Datum REGCAN 95. Proyección UTM Huso 28
Datos para el Punto de Referencia del Aeropuerto
Valor estimado de la declinación magnética para el
1 de enero de 2019. $\theta = 3^\circ 59' \text{ Oeste}$
La variación anual de la declinación es de $7''$ hacia el Este
Convergencia de la cuadrícula $\omega = 0^\circ 32' 29''$
Factor de escala = 0,99975273

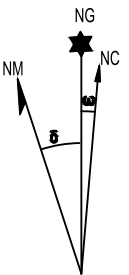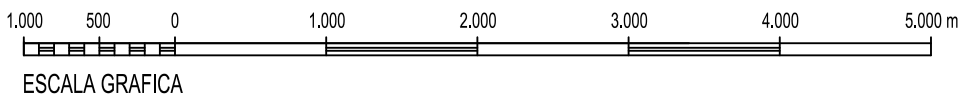

 			SECRETARÍA GENERAL DE TRANSPORTES Y MOVILIDAD DIRECCIÓN GENERAL DE AVIACIÓN CIVIL		
CALCULADO			 AEROPUERTO DE FUERTEVENTURA REAL DECRETO 1028/2020 DE MODIFICACIÓN DE SERVIDUMBRES AERONÁUTICAS		
DIBUJADO					
COMPROBADO					
PROYECTADO			SERVIDUMBRES DE LA OPERACIÓN DE AERONAVES (PAPI)		
DIRIGIDO					
HOJA Nº	PLANO Nº	EDICIÓN	FECHA	ESCALA	SUSTITUYE A
6	3		Febrero 2021	1:50.000 (A1)	