




Parque Natural Corralejo

Plan Rector de Uso y Gestión


-  TRAFICO RODADO
-  TRAFICO RODADO TRANSITORIO
-  AREAS DE APARCAMIENTO
-  TRANSITO A PIE

1 -CARRETERA DE ACCESO NORTE

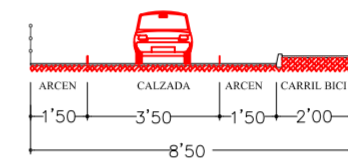

SECCIÓN TIPO E= 1:100

5 -CARRETERA DE ACCESO SUR

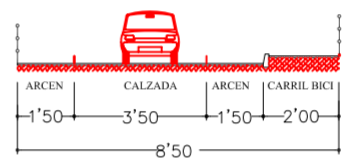

SECCIÓN TIPO E= 1:100


 LÍMITE DEL PARQUE NATURAL.

Nº 15 TRANSITO POR EL PARQUE NATURAL

Escala 1 : 20000



La Comisión de Ordenación del Territorio y Medio Ambiente de Canarias, en sesión de fecha: **20-JULIO-2006** acordó la **APROBACIÓN DEFINITIVA** del presente expediente:
Las Palmas de C.C. **16-OCTUBRE-2006**

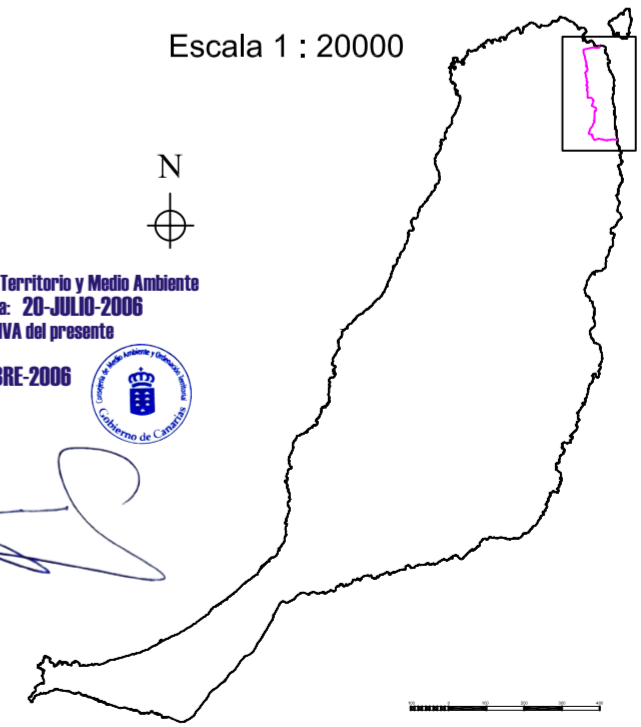

PROVINCIA:	LAS PALMAS		MUNICIPIOS:	T.M. DE LA OLIVA	
ESCALA:	1:20.000	EQUID. CURVAS	5 metros		
PROYECCIÓN:	U.T.M.	HUSO:	28	ELIPSOIDE:	WGS84
RED GEODÉSICA:	REGCAN '95	BASE CARTOGRÁFICA:		GRAFCAN 1996	

