


El Consejero de Política Territorial, por Orden
departamental con fecha..... 7 de mayo de 2002.....
acordó la aprobación definitiva del presente
expediente
Las Palmas de G. C., a 13 de mayo de 2002.....
El Funcionario.



[Handwritten signature]

ESTADO ACTUAL DE LA EDIFICACIÓN

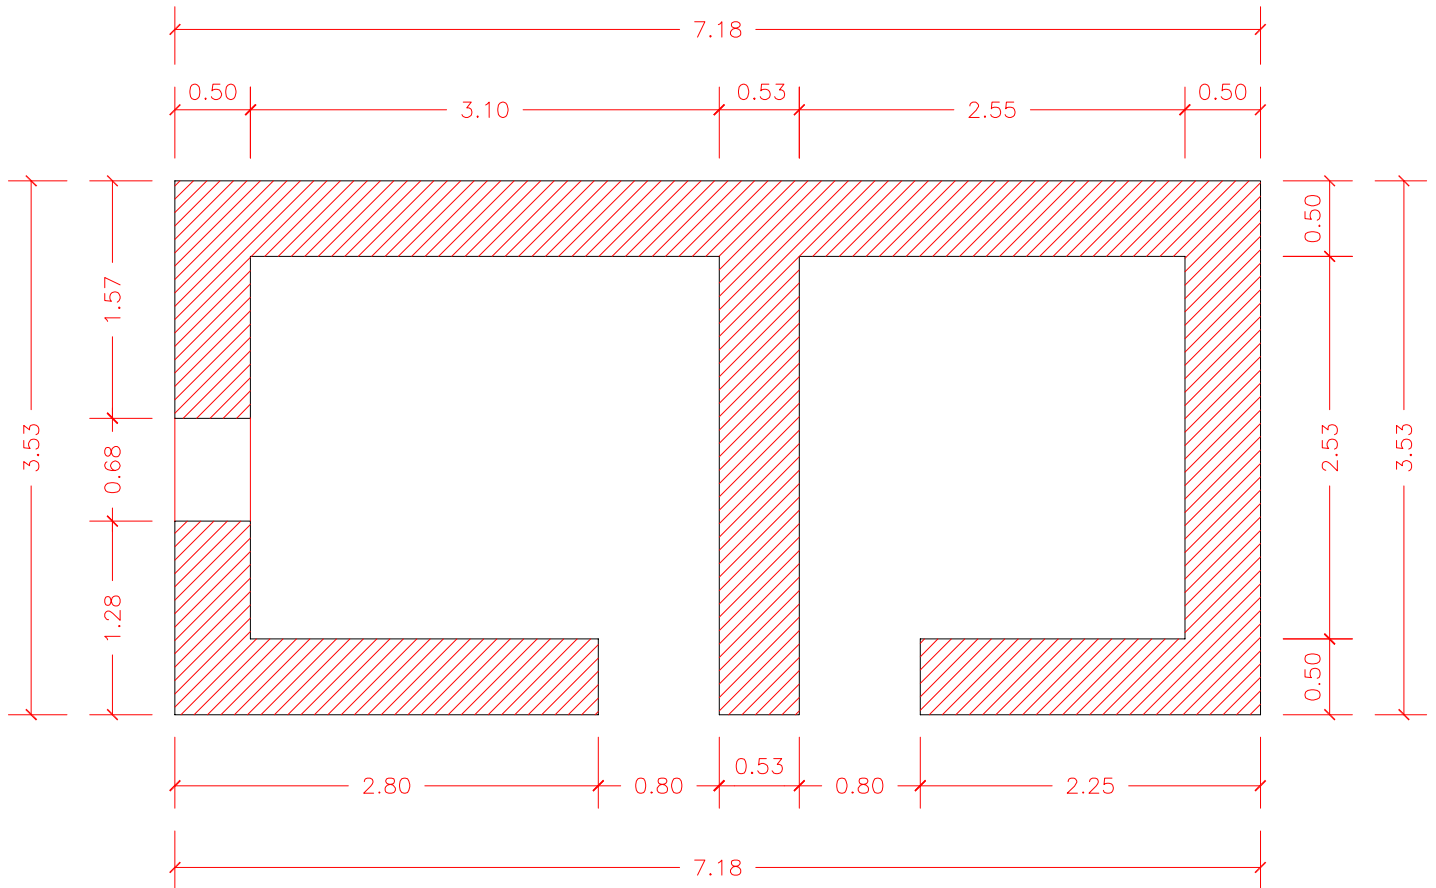

PLANTA

ESCALA: 1/50