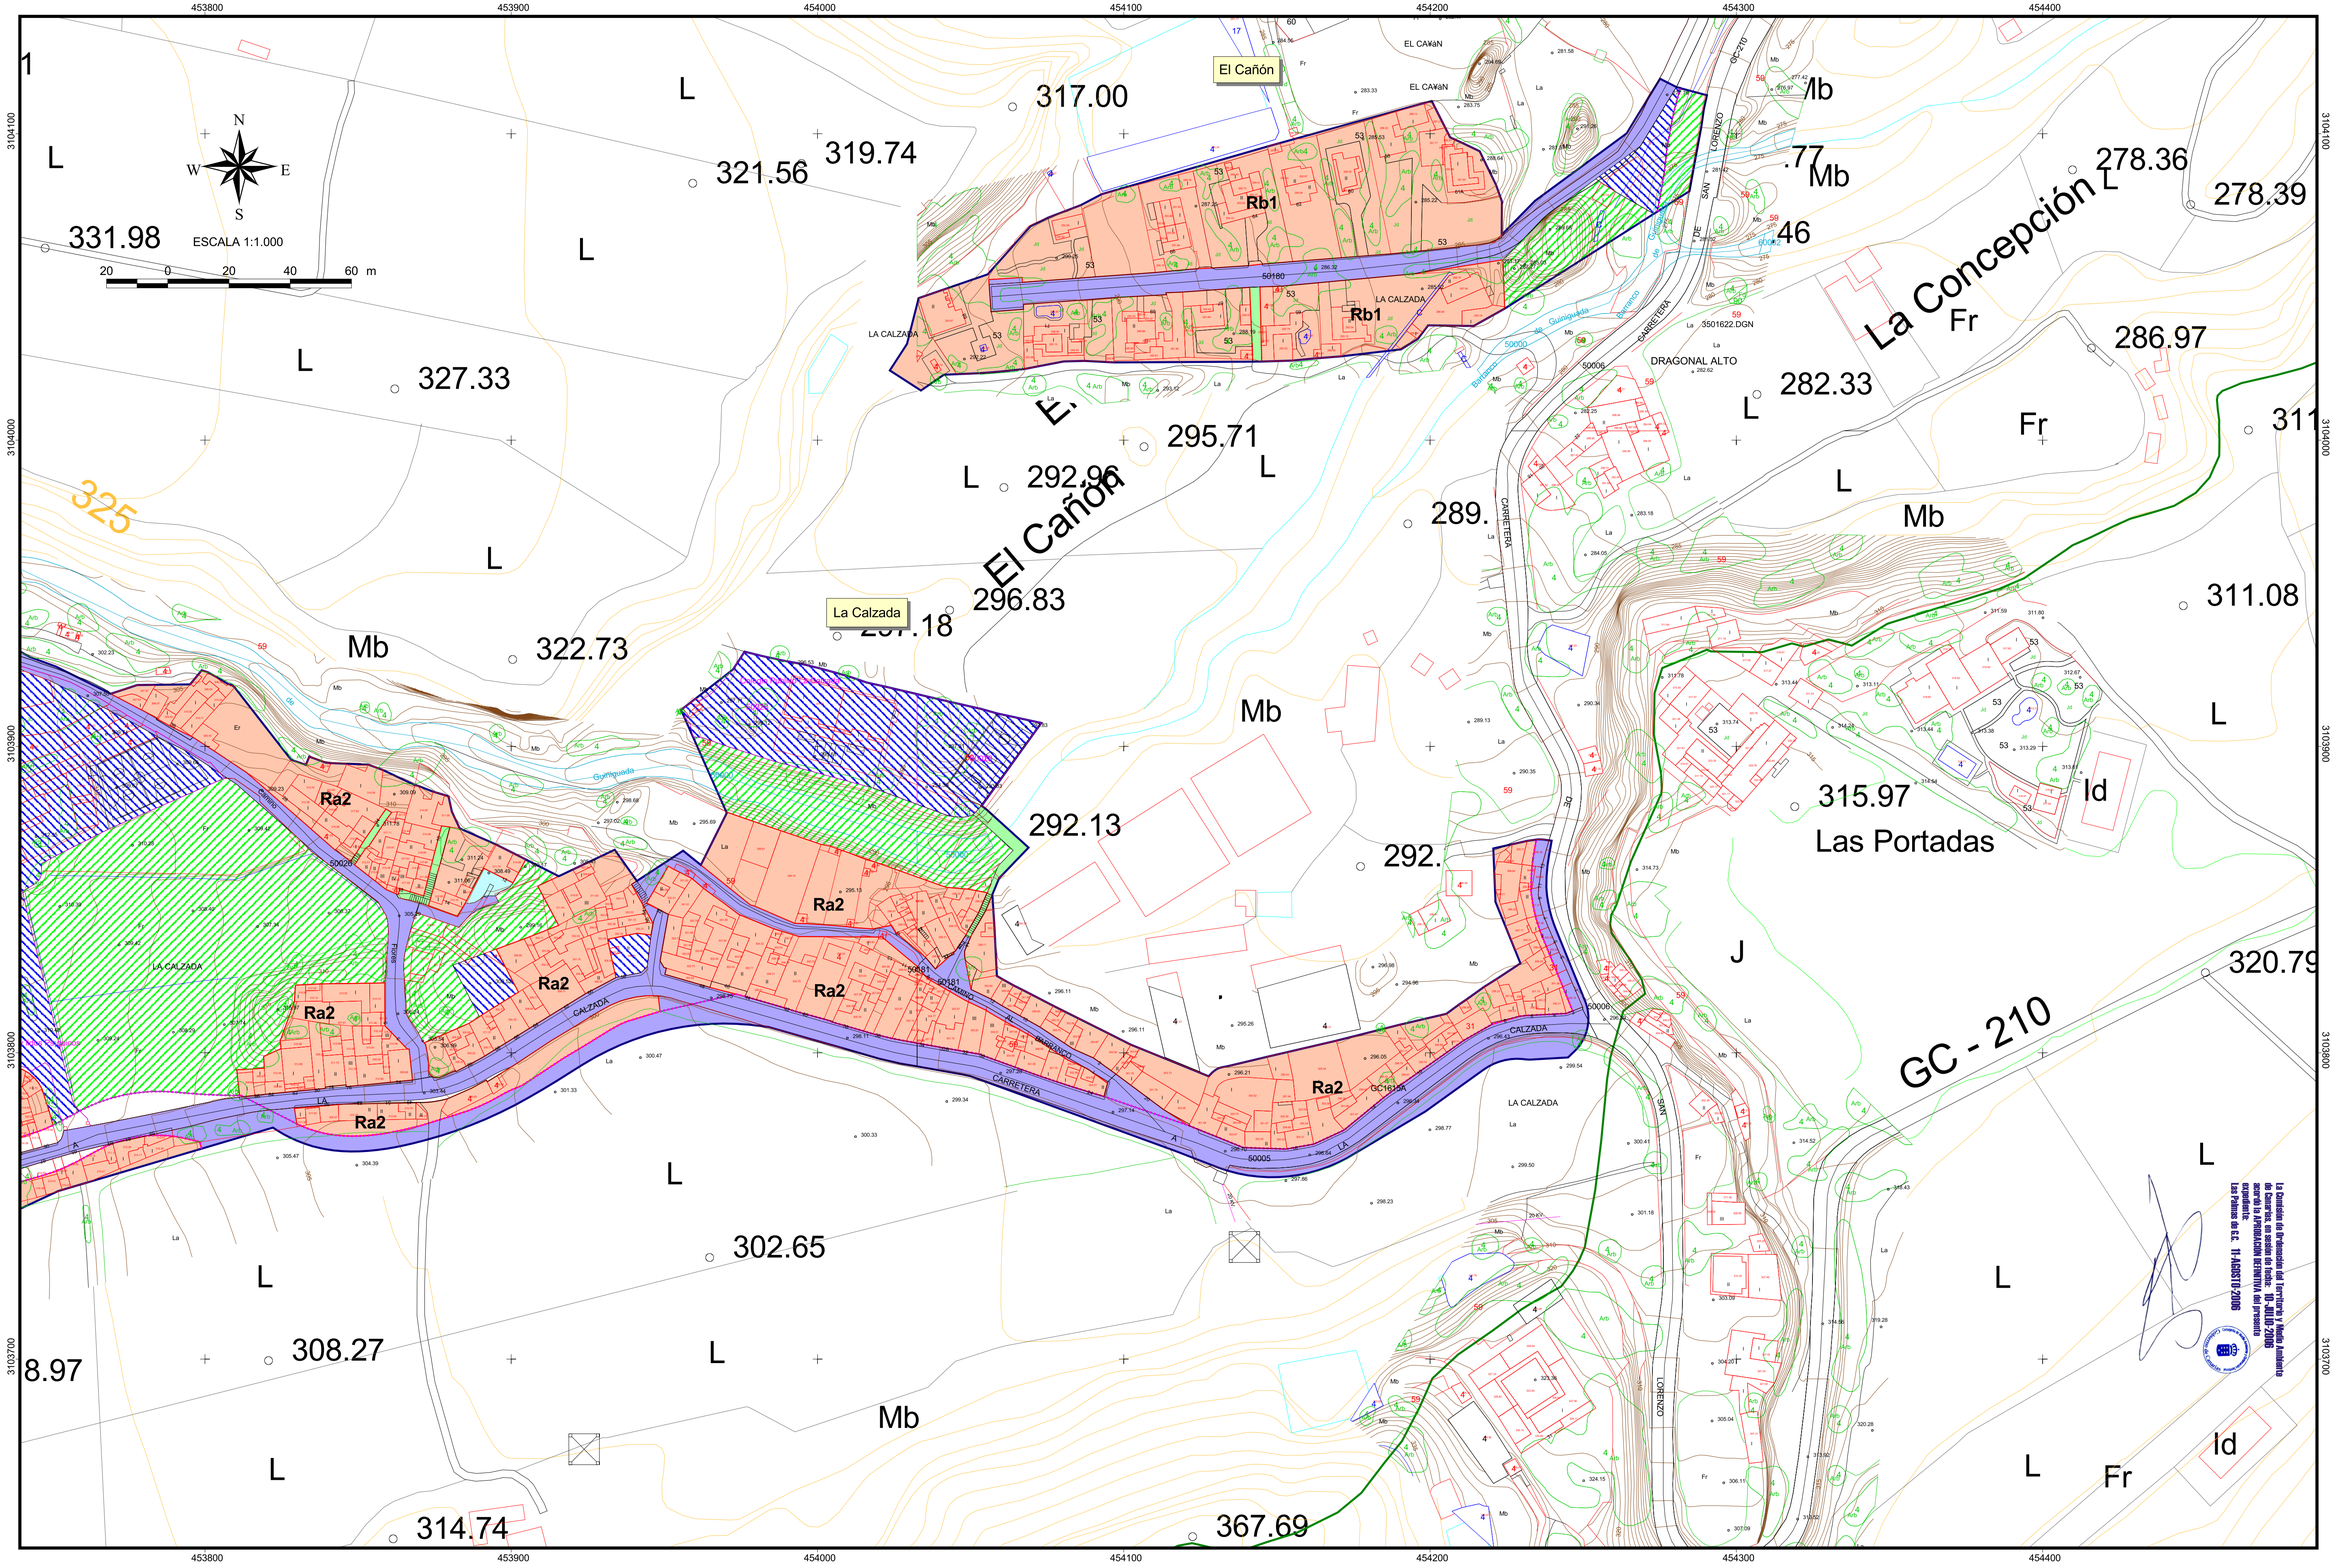

LEYENDA

- LÍMITE DEL SUELO RÚSTICO DE ASENTAMIENTO RURAL.
- VIARIO (TRÁFICO RODADO).
- VIARIO (PEATONAL).
- ALINEACIÓN OFICIAL
- USO RESIDENCIAL
- ESPACIO LIBRE.
- LÍMITE ORDENANZA
- DOTACIONES Y EQUIPAMIENTOS
- ESPACIO LIBRE PRIVADO.
- CAUCE DE BARRANCO.
- LÍNEA LÍMITE DE EDIFICACIÓN (LEY DE CARRETERAS 9/1991)
- LÍMITE DEL PAISAJE PROTEGIDO DE PINO SANTO.
- UNIDAD DE ACTUACIÓN.

Gobierno de Canarias
Consejería de Medio Ambiente y Ordenación Territorial

PRESTA

PROVINCIA: LAS PALMAS	MUNICIPIOS: LAS PALMAS DE GRAN CANARIA, SANTA BRIGIDA, TERROR Y VEGA DE SAN MATEO
ESCALA: 1:1.000	EQUID. CURVAS: 5 METROS Y 1 METRO
PROYECCIÓN: U.T.M.	HUSO: 28
RED GEODÉSICA: REGCAN '95	ELIPSOIDE: WGS84
	BASE CARTOGRÁFICA: GRAFCAN 1.996 Y 1.998

Paisaje Protegido Pino Santo

PLAN ESPECIAL

SUELO RÚSTICO DE ASENTAMIENTO RURAL: EL CAÑÓN Y LA CALZADA

Paisaje Protegido Pino Santo

Nº 14

ESCALA 1:1.000

Aprobación Definitiva

La Comisión de Ordenación del Territorio y Medio Ambiente de Canarias en sesión de fecha 30/11/2006 acordó la Aprobación definitiva del presente expediente.
Las Palmas de G.C. 11/ABR/2007

Volver al Índice de Planos

Volver al Índice General