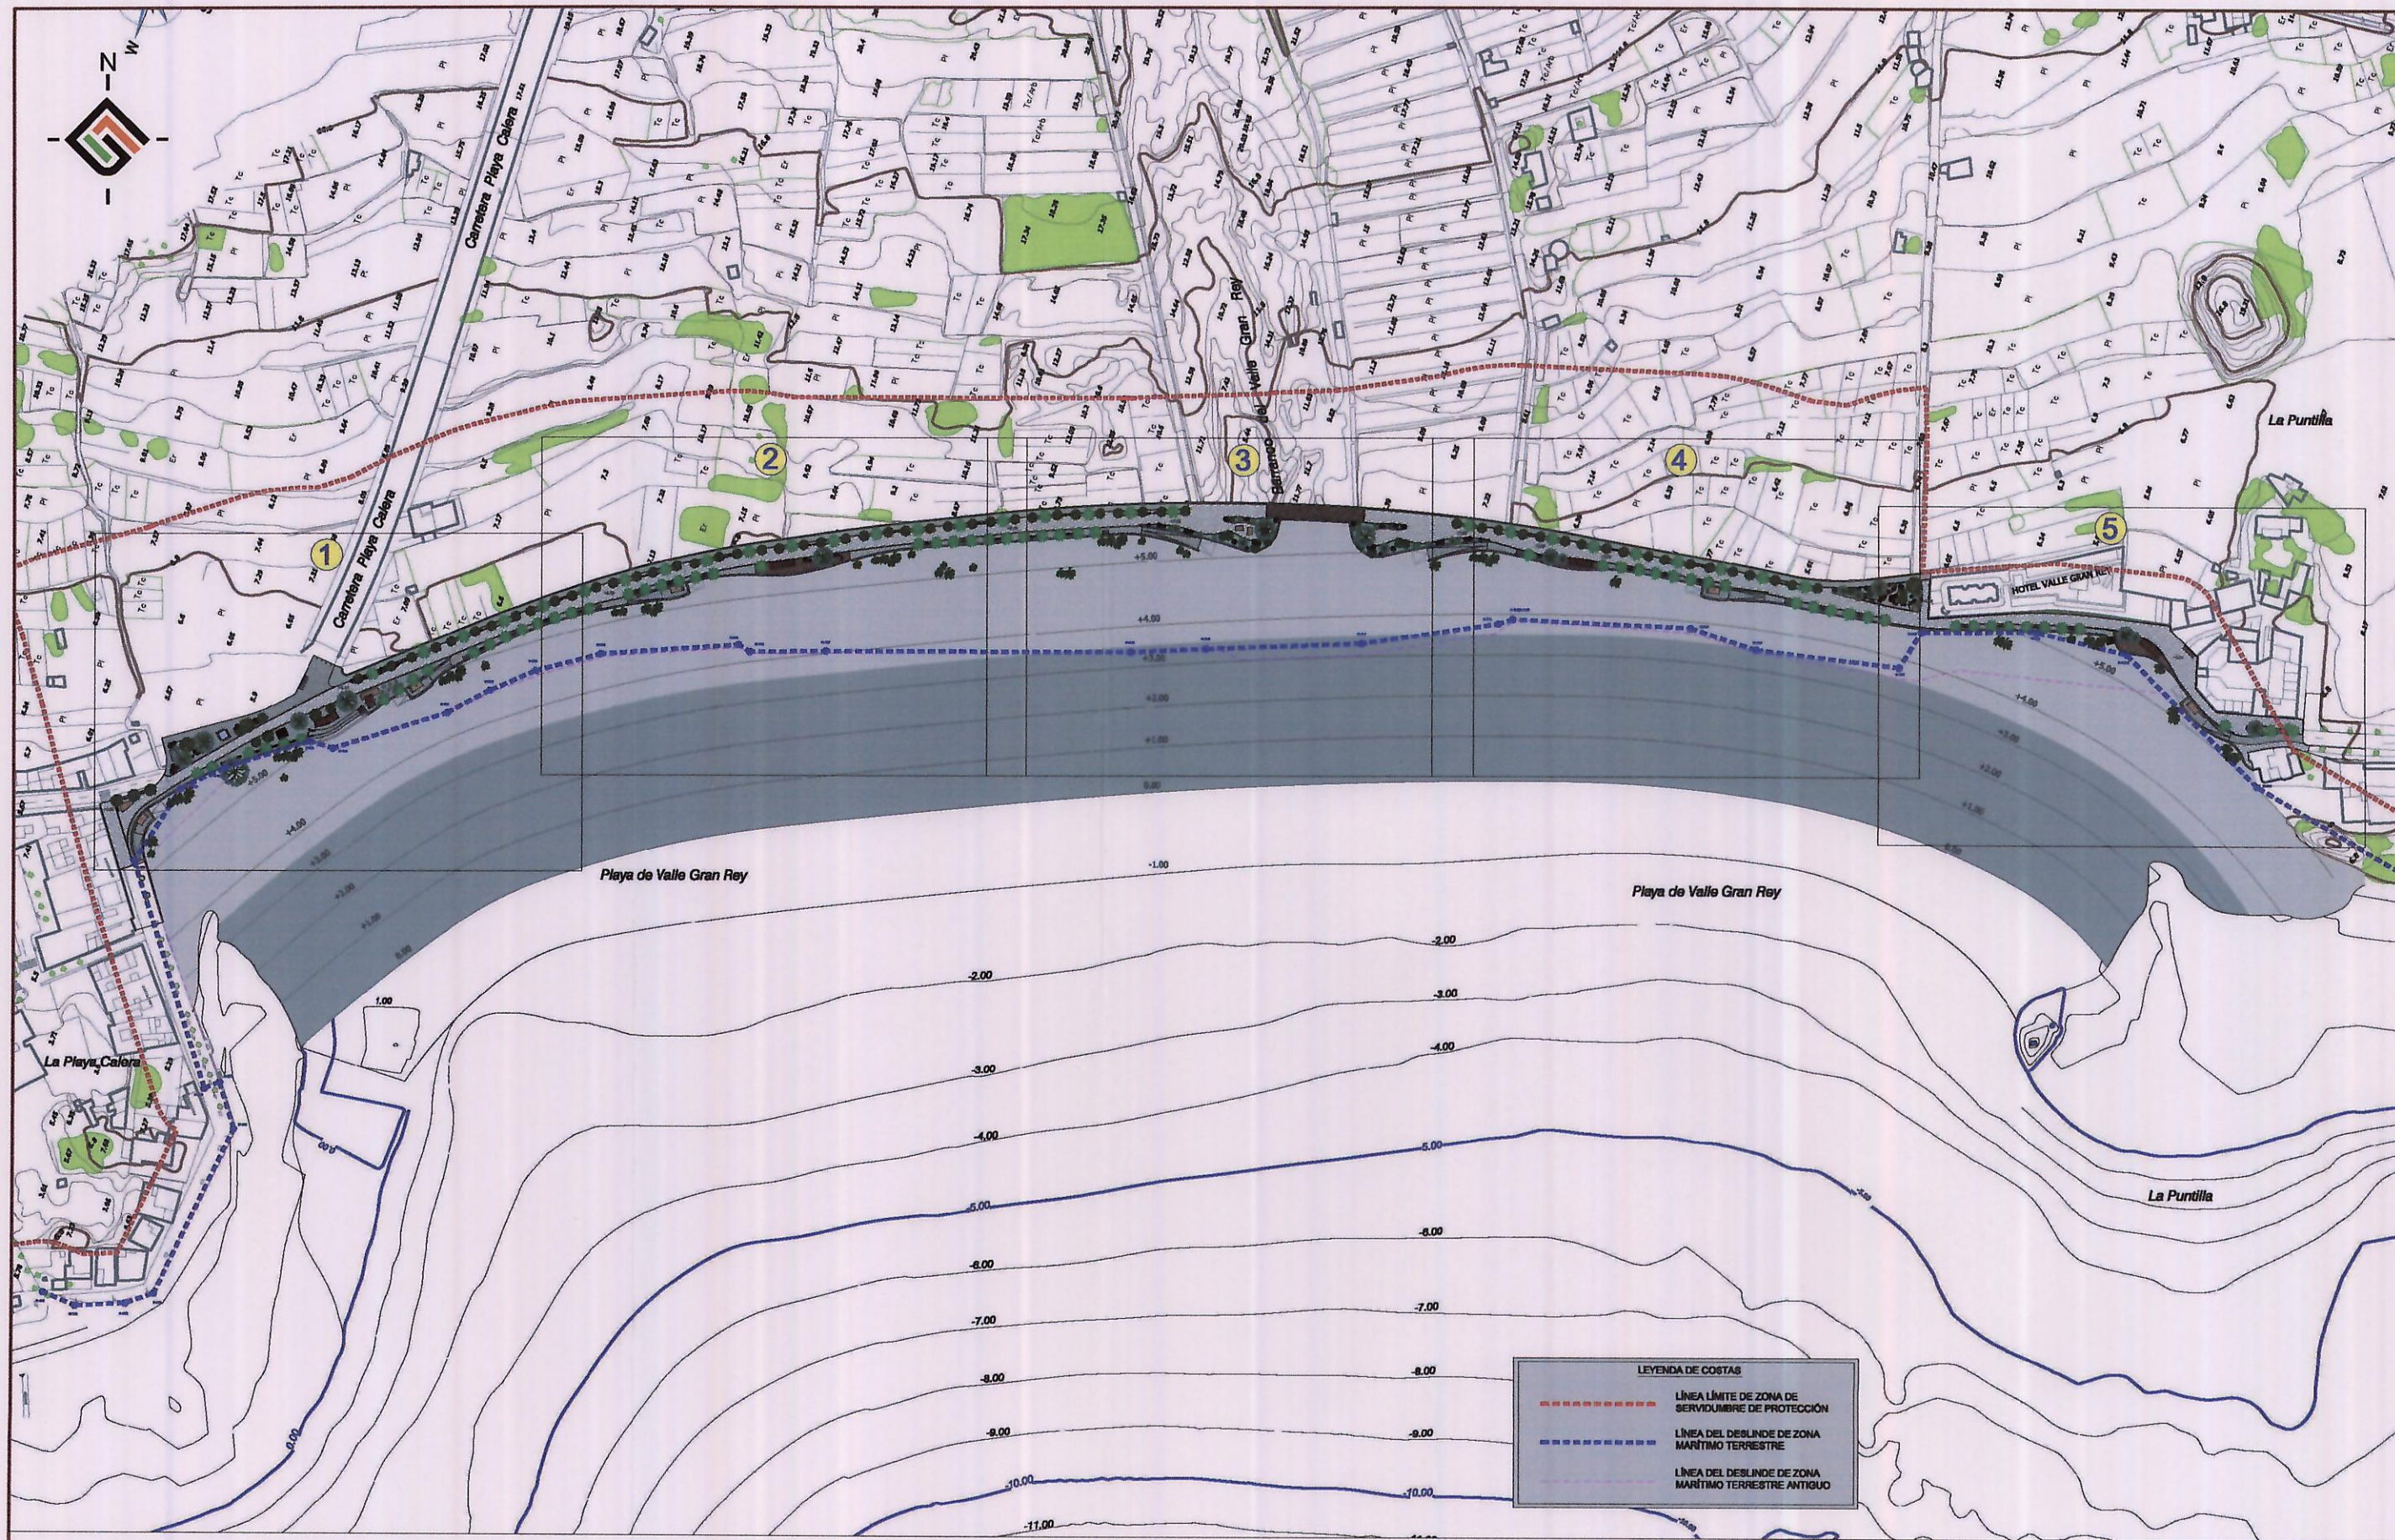


PLAN INSULAR DE ORDENACIÓN DE LA GOMERA

Subsanación de Deficiencias Acuerdo de COTMAC
19 de Enero de 2007 y 18 de Enero 2008

PLANO DE ORDENACIÓN TERRITORIAL:

ORDENACIÓN DE LA ACTIVIDAD TURÍSTICA.


ÁMBITOS TERRITORIALES TURÍSTICOS:

PROYECTO PASEO MARÍTIMO
DE VALLE GRAN REY



S/E

O.7.1.1

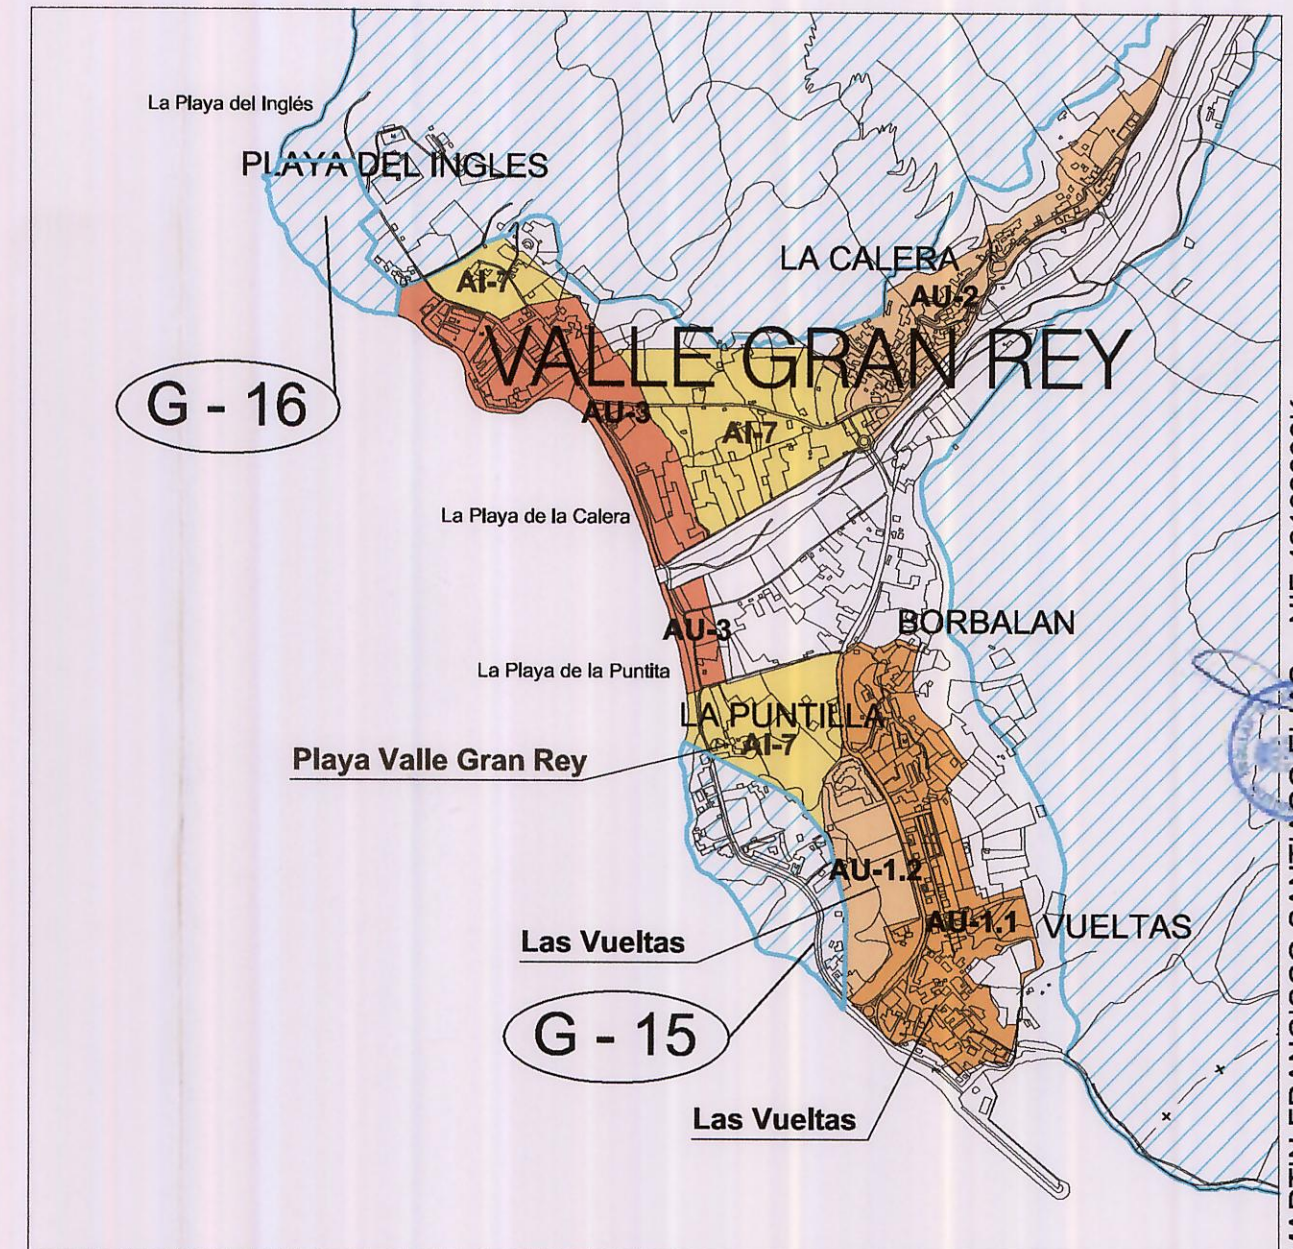

Firmado por: NOMBRE MARTIN FRANCISCO SANTIAGO ELIAS - NIF 42162632K

Motivo: El documento firmado por el Secretario de la Corporación, se corresponde con el aprobado en Pleno el 4 de febrero del 2011, una vez introducidas las observaciones puestas de manifiesto por la COTMAC de 28/12/2010

Localización: San Sebastián de La Gomera

Fecha y hora: 14.02.2011 10:01:54