


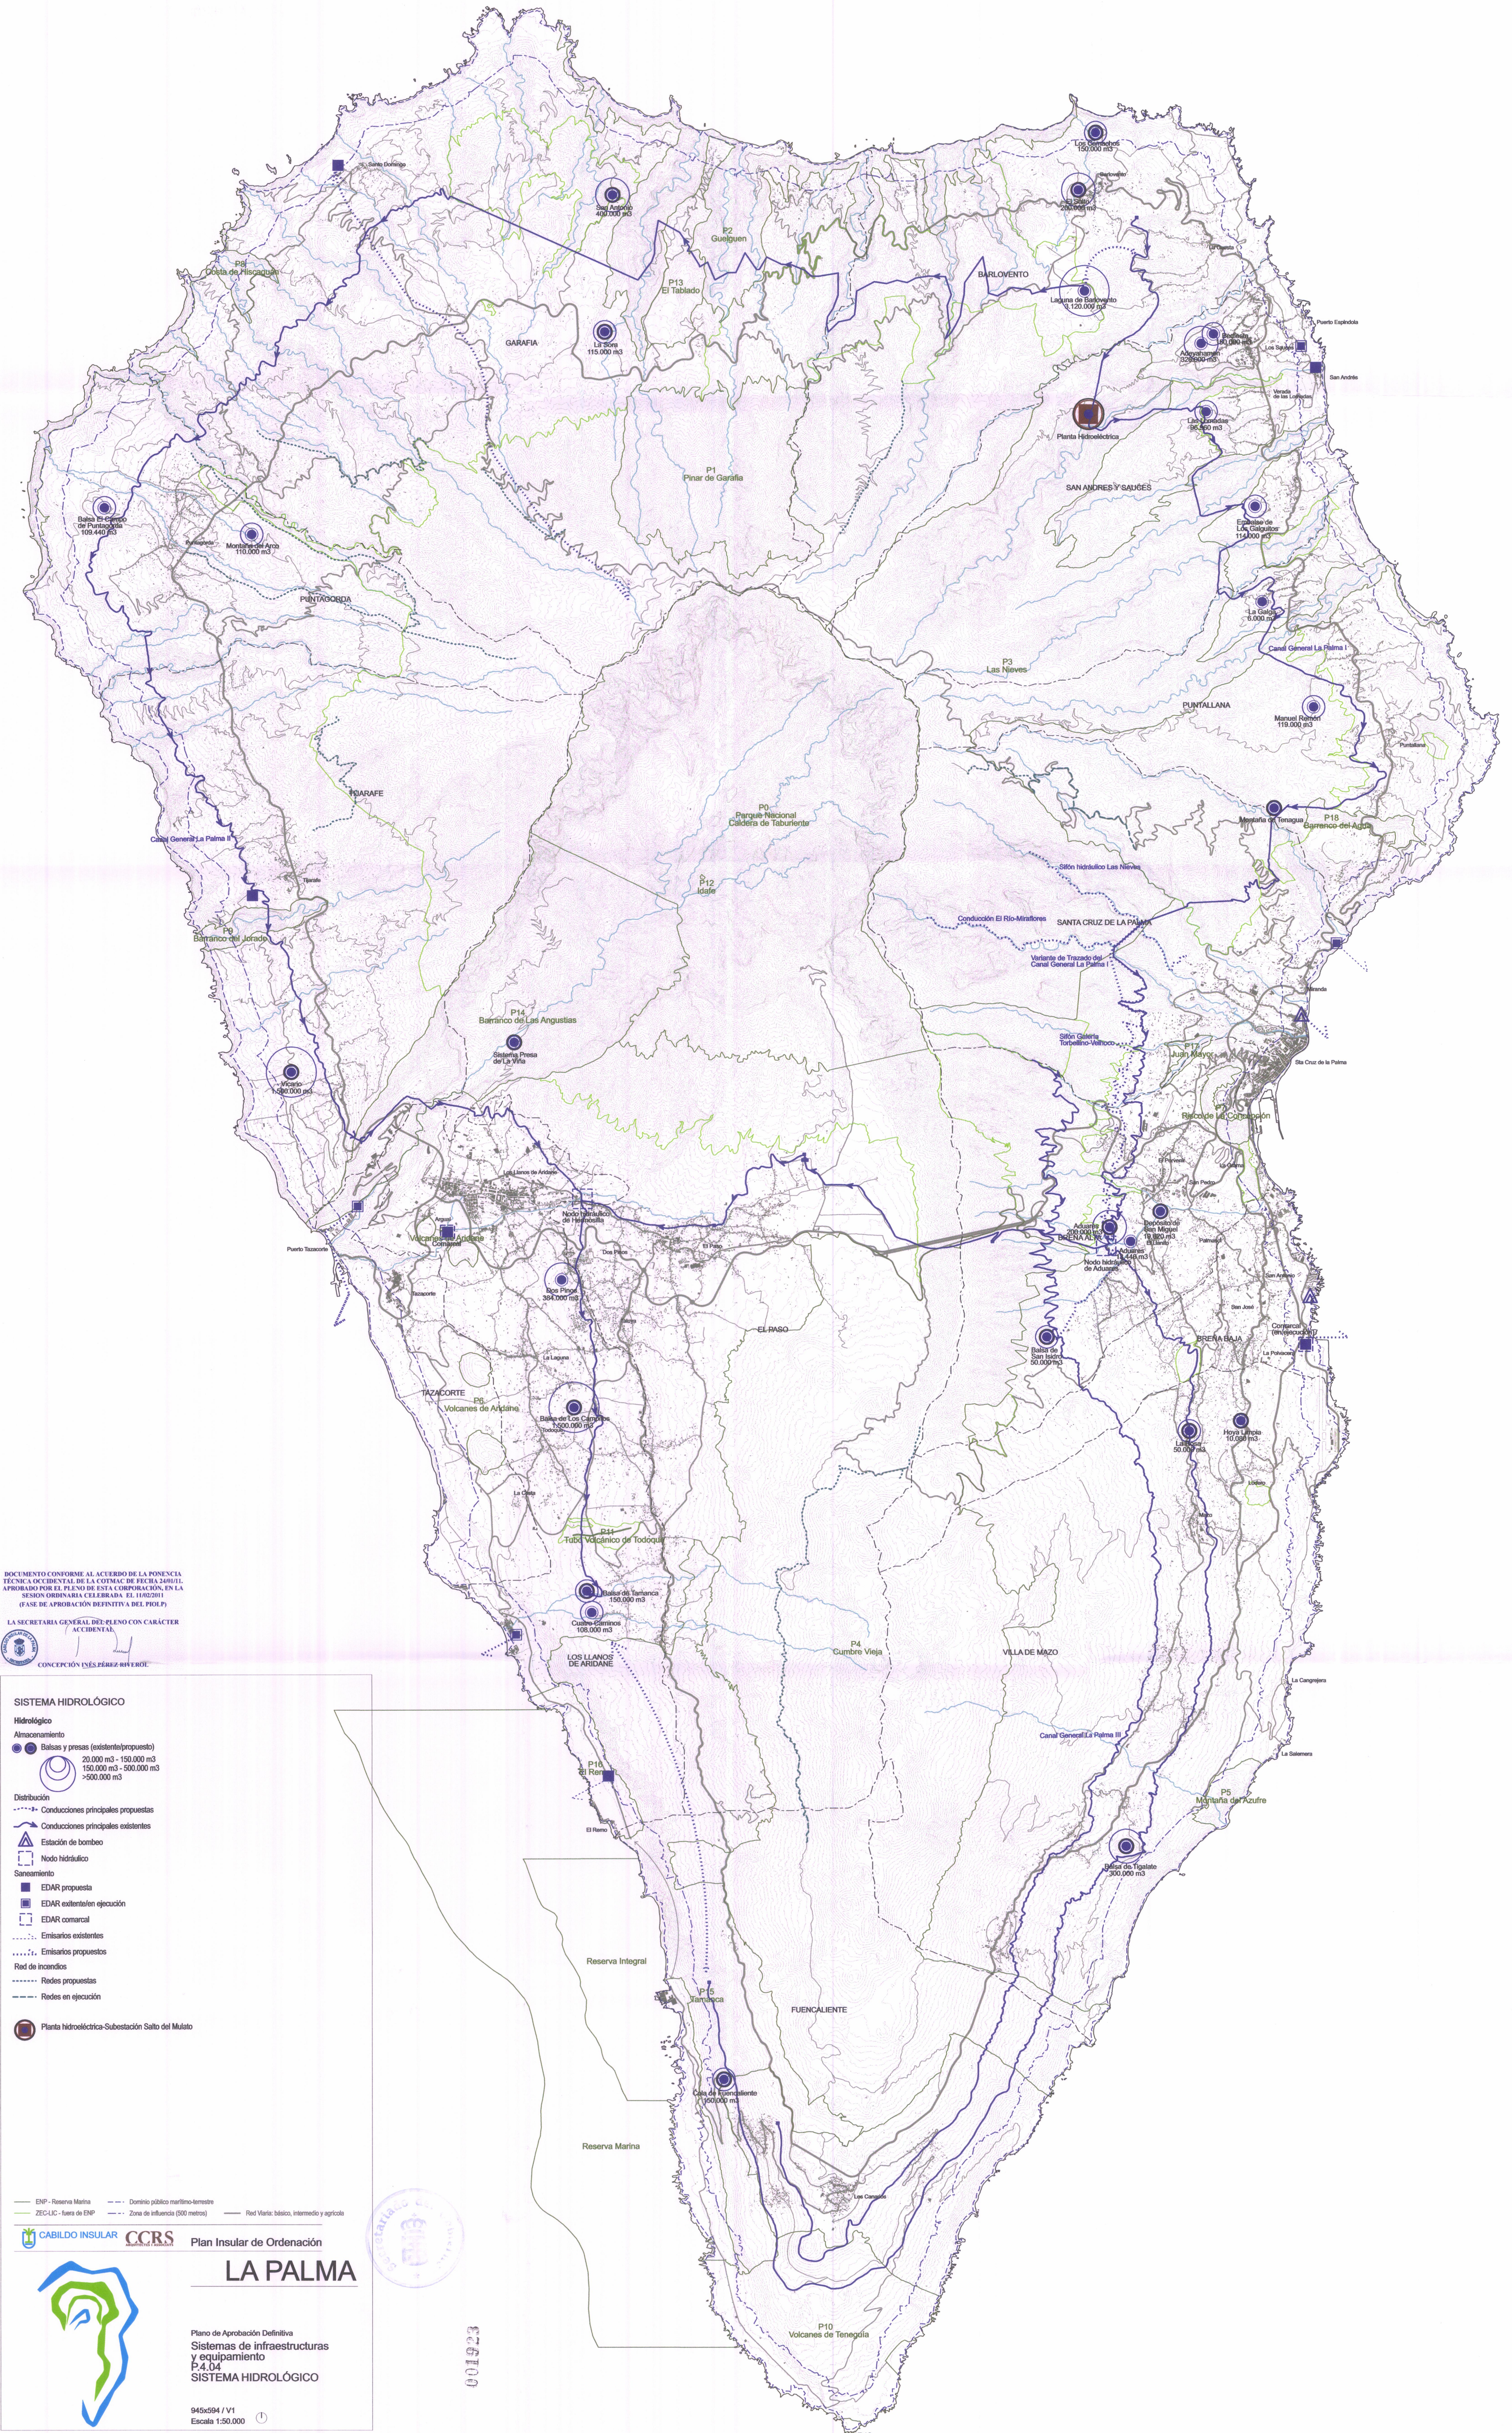

DOCUMENTO CONFORME AL ACUERDO DE LA FOMENTA  
TECNICA OCCIDENTAL DE LA COMPAÑIA DE FICHA SANITARIA  
APROBADO POR EL PLENO DE ESTA CORPORACIÓN, EN LA  
SESION ORDINARIA CELEBRADA EL 14/02/2011  
(FASE DE APROBACIÓN DEFINITIVA DEL PROYECTO)

LA SECRETARIA GENERAL DEL PLENO CON CARÁCTER  
ACCIDENTAL

CONCEPCIÓN INÉS PÉREZ RIVEROL

#### SISTEMA HIDROLÓGICO

- Hidrológico**
- Almacenamiento**
- Balsas y presas (existente/propuesto)
  - 20.000 m³ - 150.000 m³
  - 150.000 m³ - 500.000 m³
  - >500.000 m³
- Distribución**
- Conducciones principales propuestas
  - Conducciones principales existentes
  - ▲ Estación de bombeo
  - Nodo hidráulico
- Saneamiento**
- EDAR propuesta
  - EDAR existente/en ejecución
  - EDAR comarcal
  - Emisarios existentes
  - Emisarios propuestos
  - Redes propuestas
  - Redes en ejecución
- Planta hidroeléctrica-Subestación Salto del Mulato

ENP - Reserva Marina    --- Dominio público marítimo-terrestre  
ZEC/UC - fuera de ENP    --- Zona de influencia (500 metros)    --- Red Viaria: básico, intermedio y agrícola

**CABILDO INSULAR CCRS** Plan Insular de Ordenación

**LA PALMA**

Plano de Aprobación Definitiva  
Sistemas de infraestructuras  
y equipamiento  
P.4.04  
SISTEMA HIDROLÓGICO

945x594 / V1  
Escala 1:50.000