



A

PRODUCCION, REGULACION Y TRANSPORTE DE AGUA

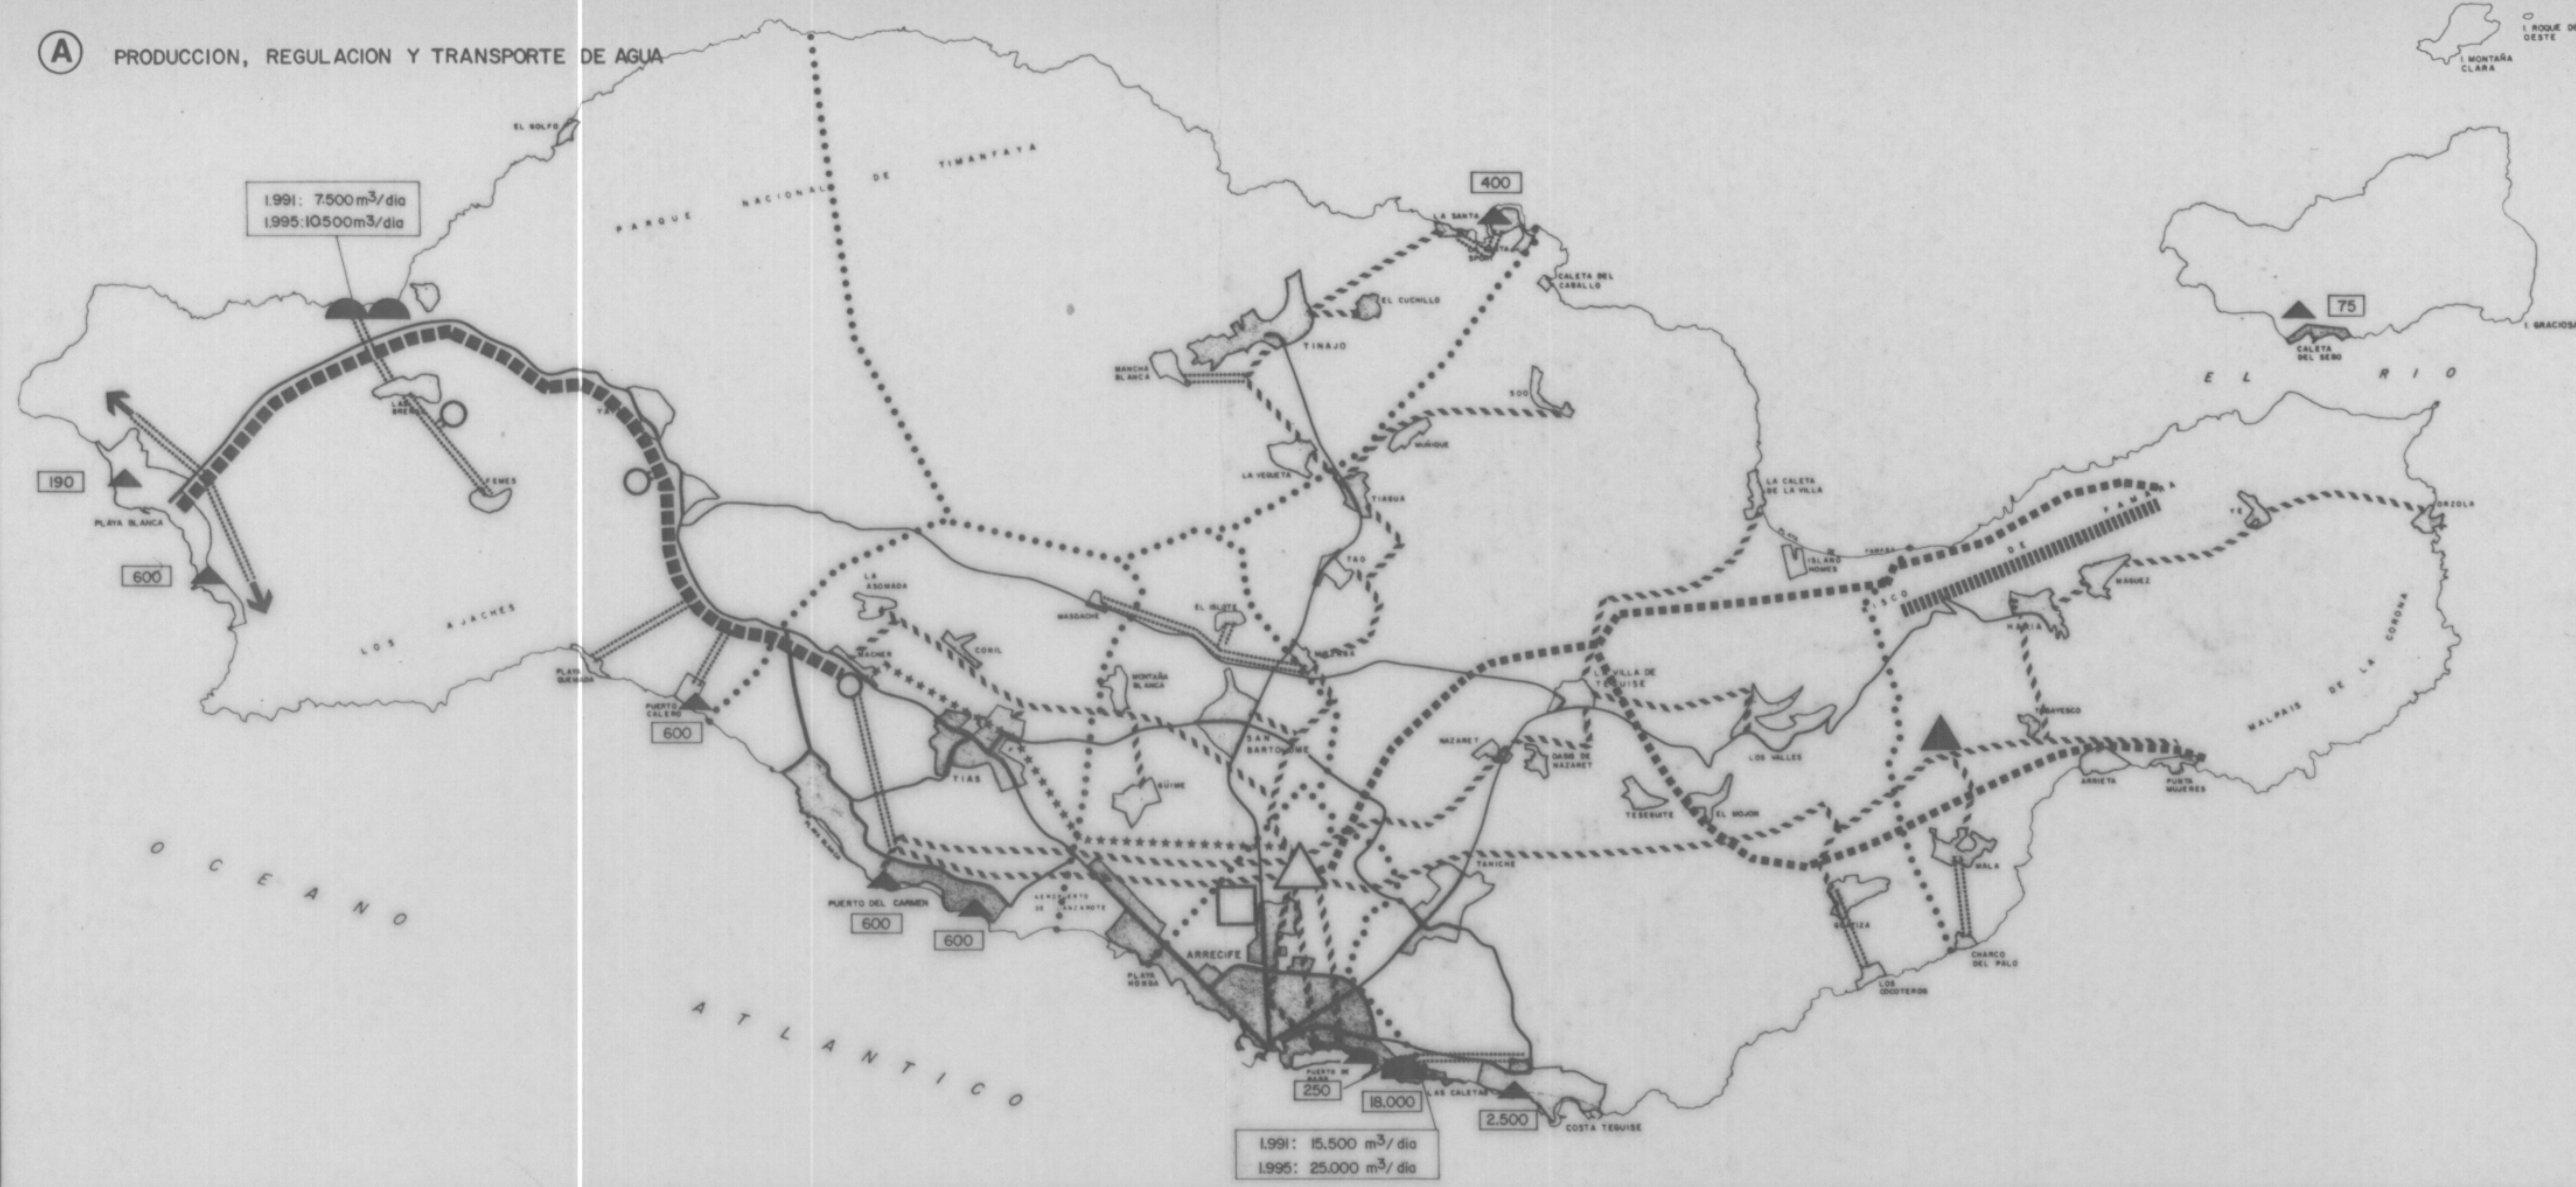


B

SANEAMIENTO

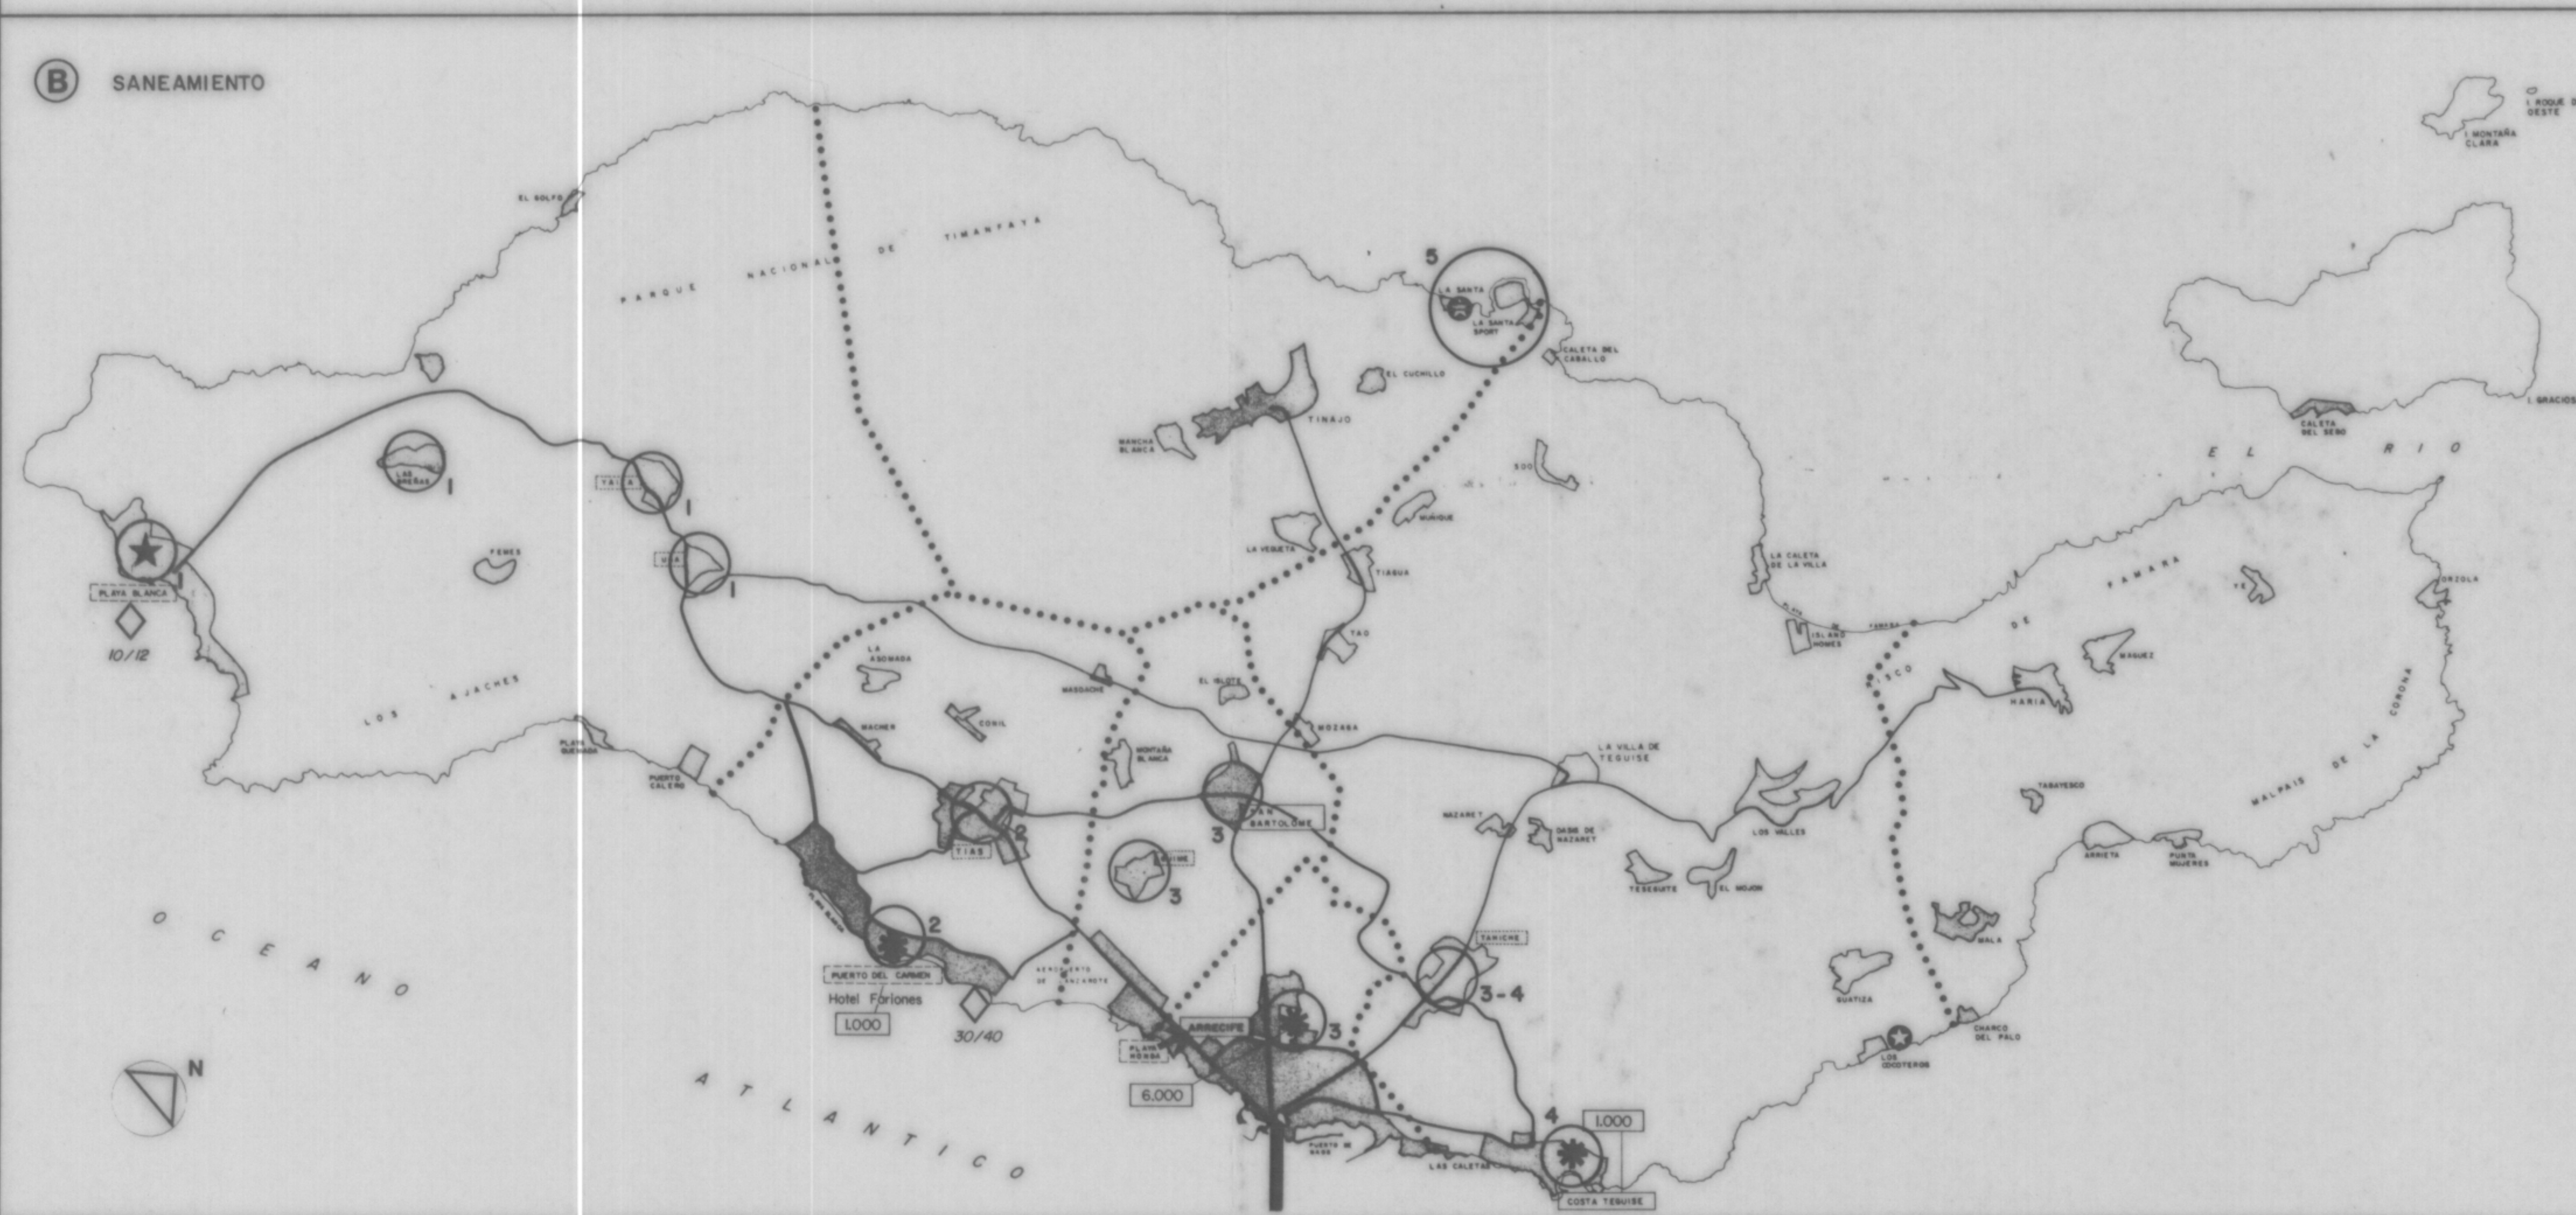


C

ENERGIA ELECTRICA

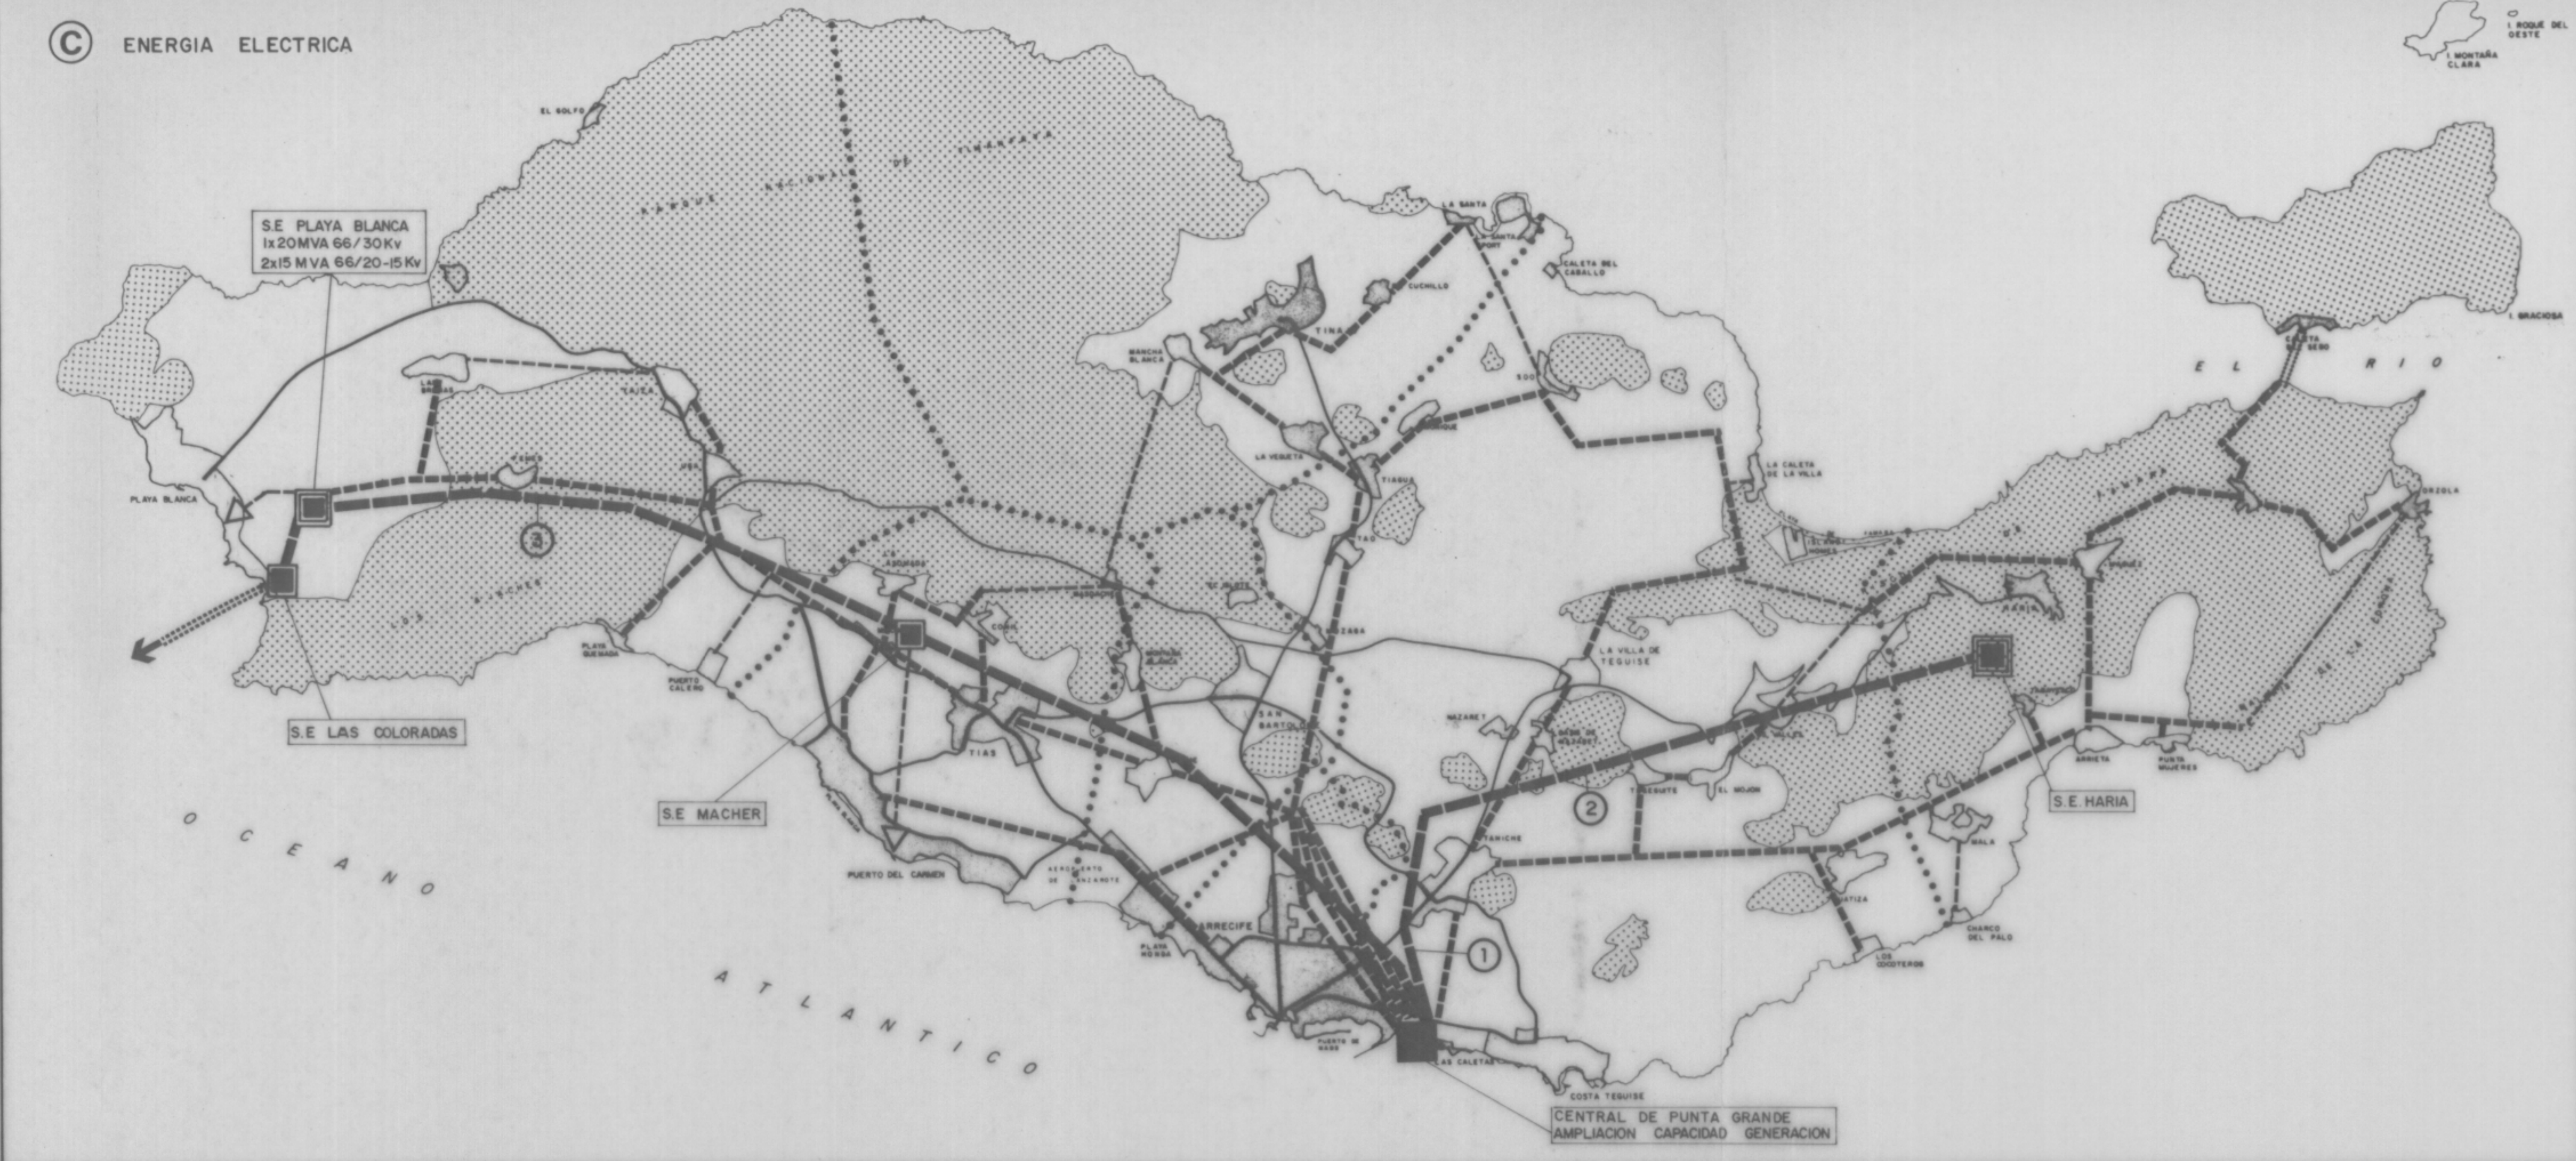


D

TELEFONIA Y RESIDUOS

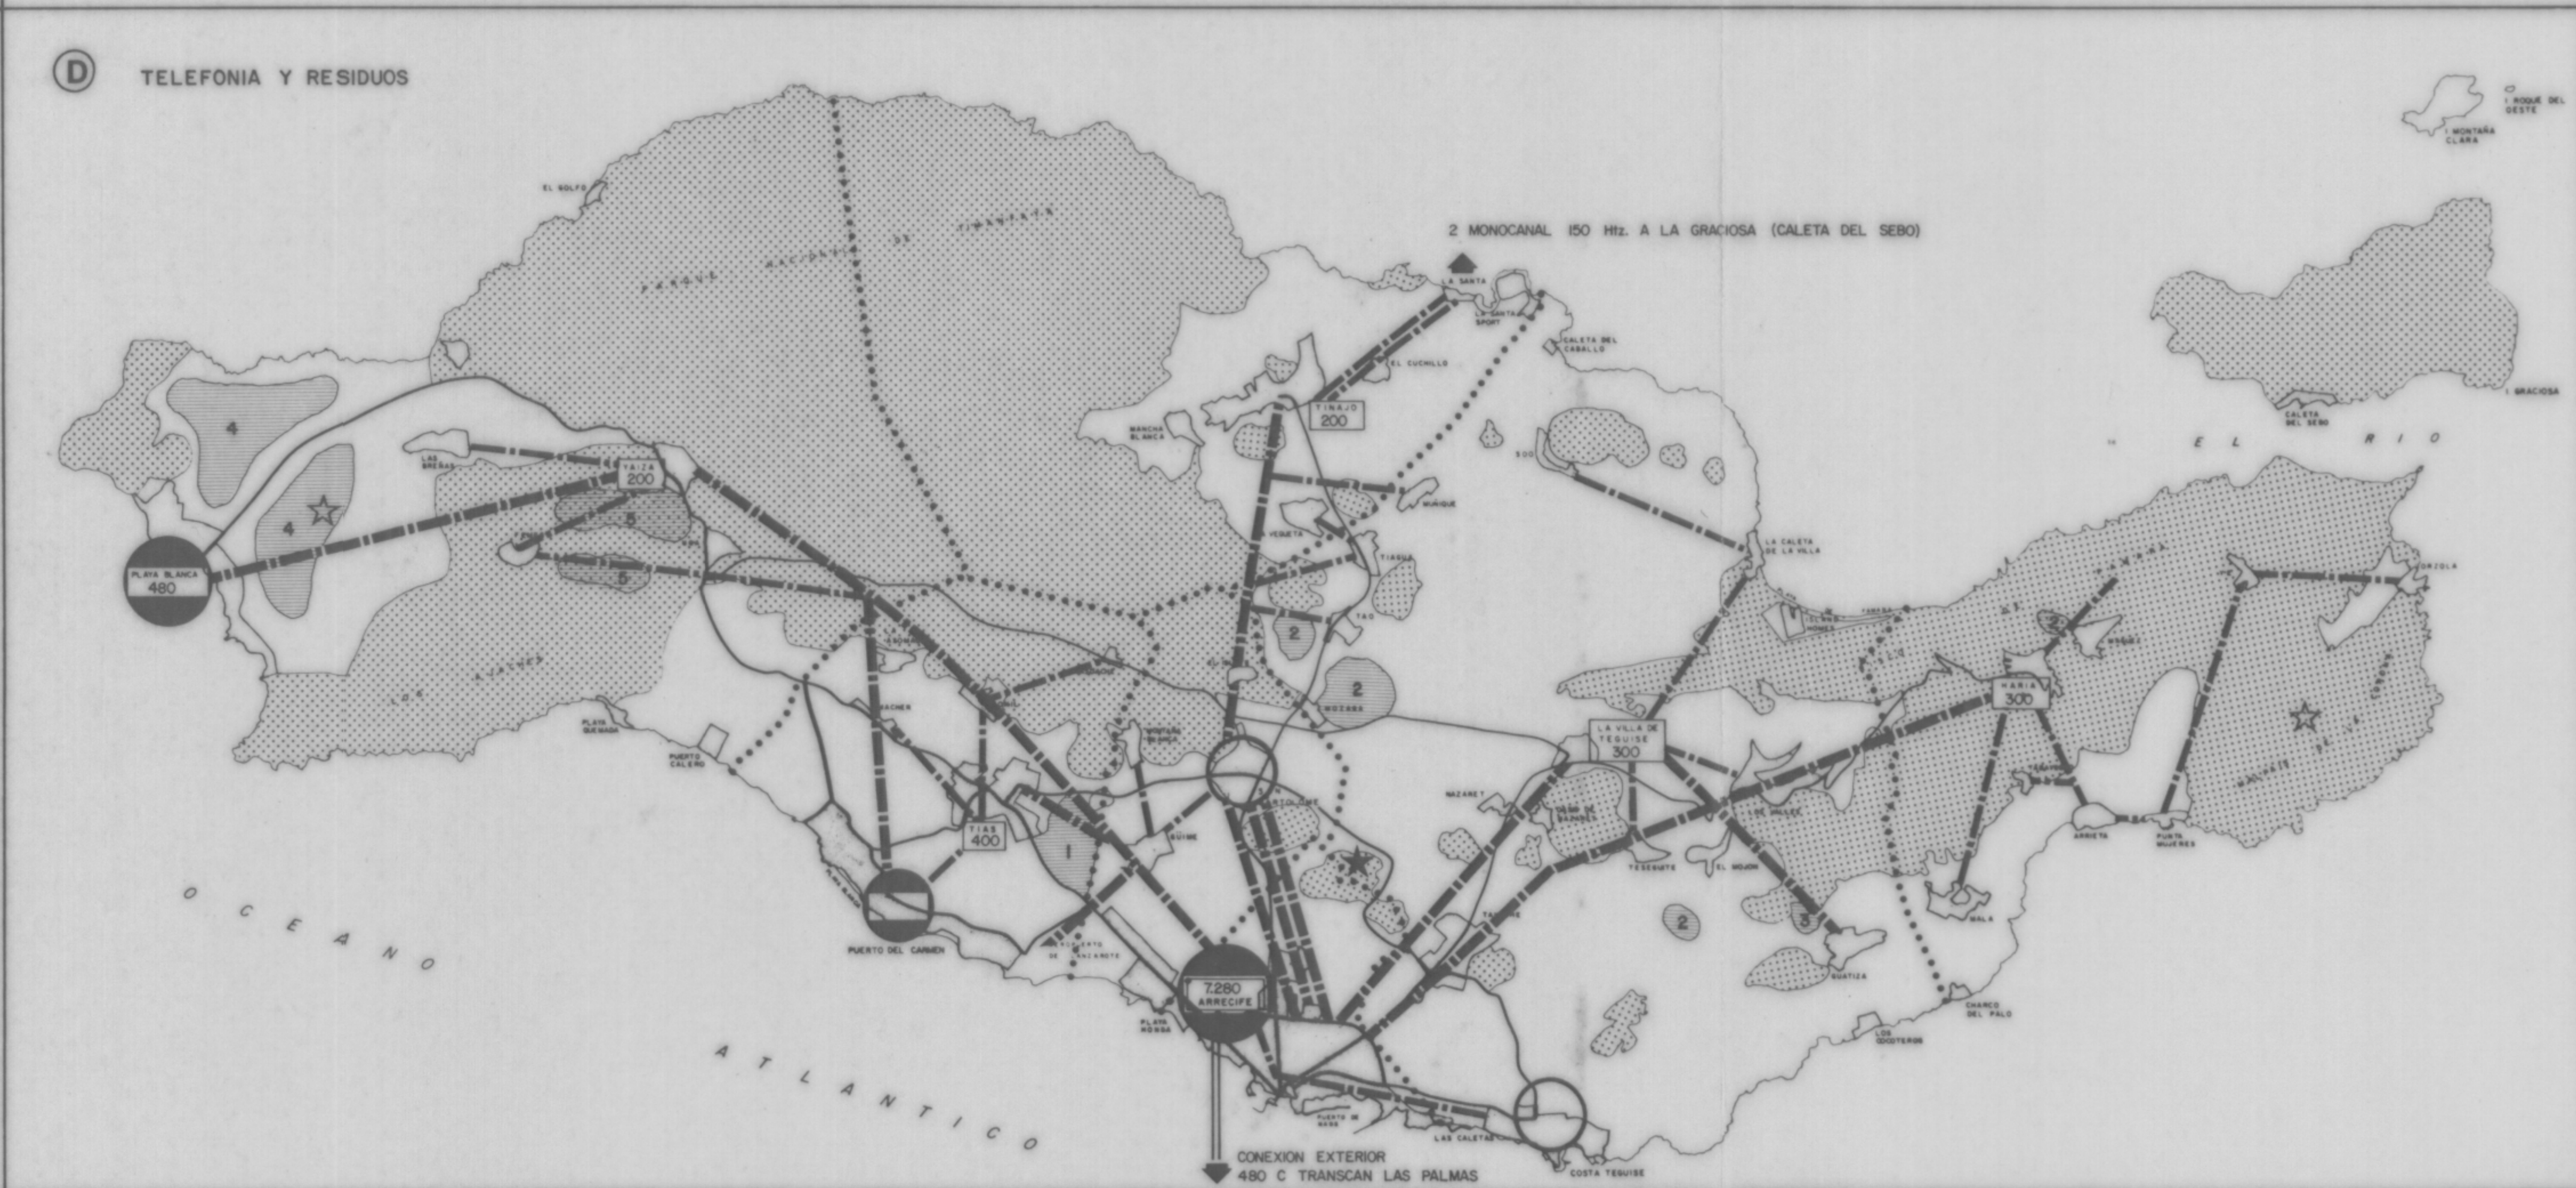


A

PRODUCCION, REGULACION Y TRANSPORTE DE AGUA

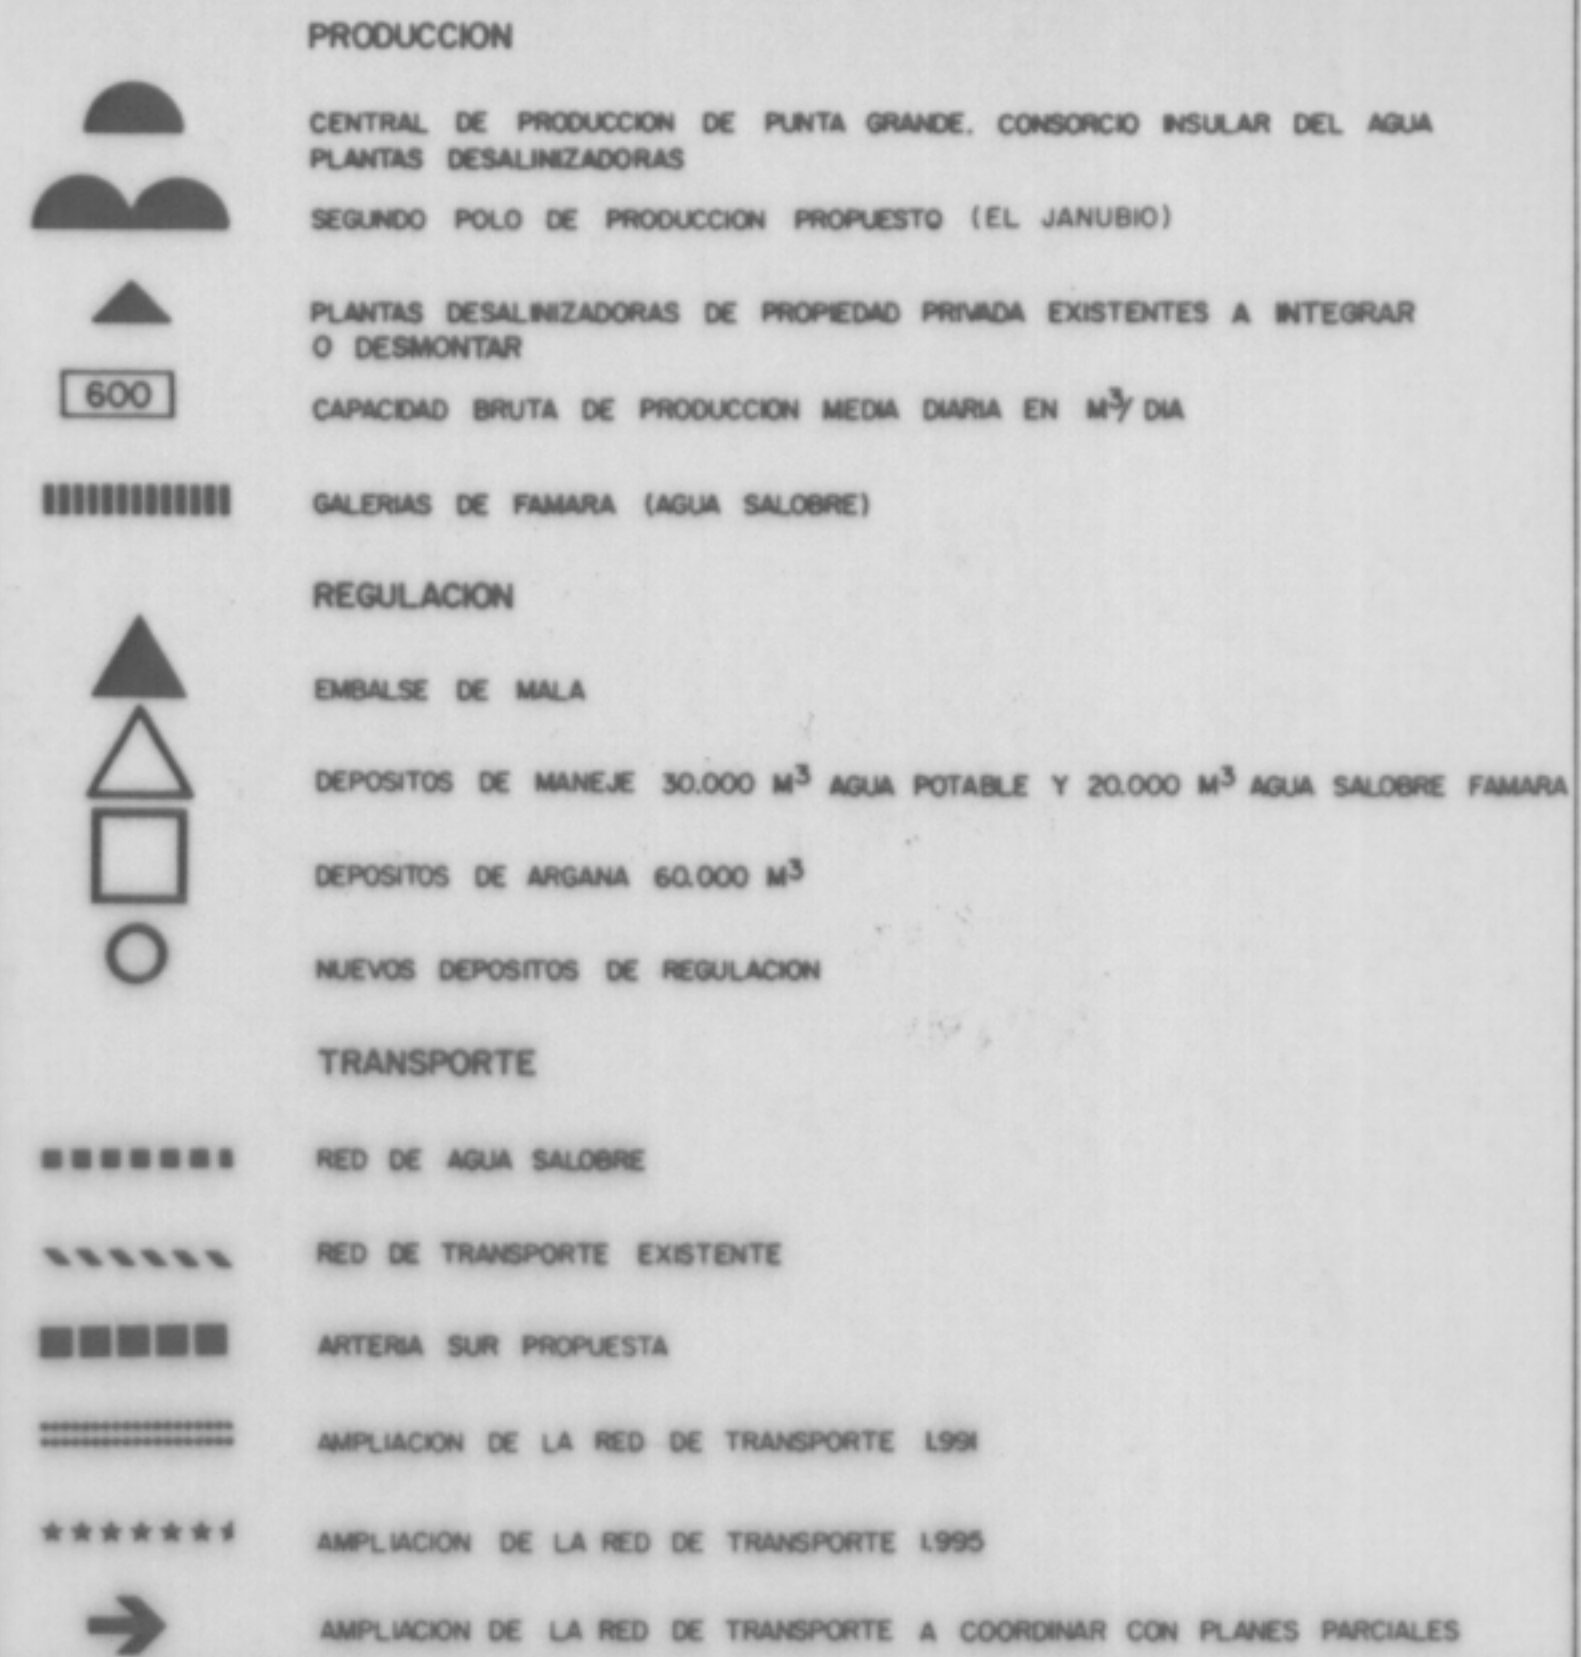


B

SANEAMIENTO

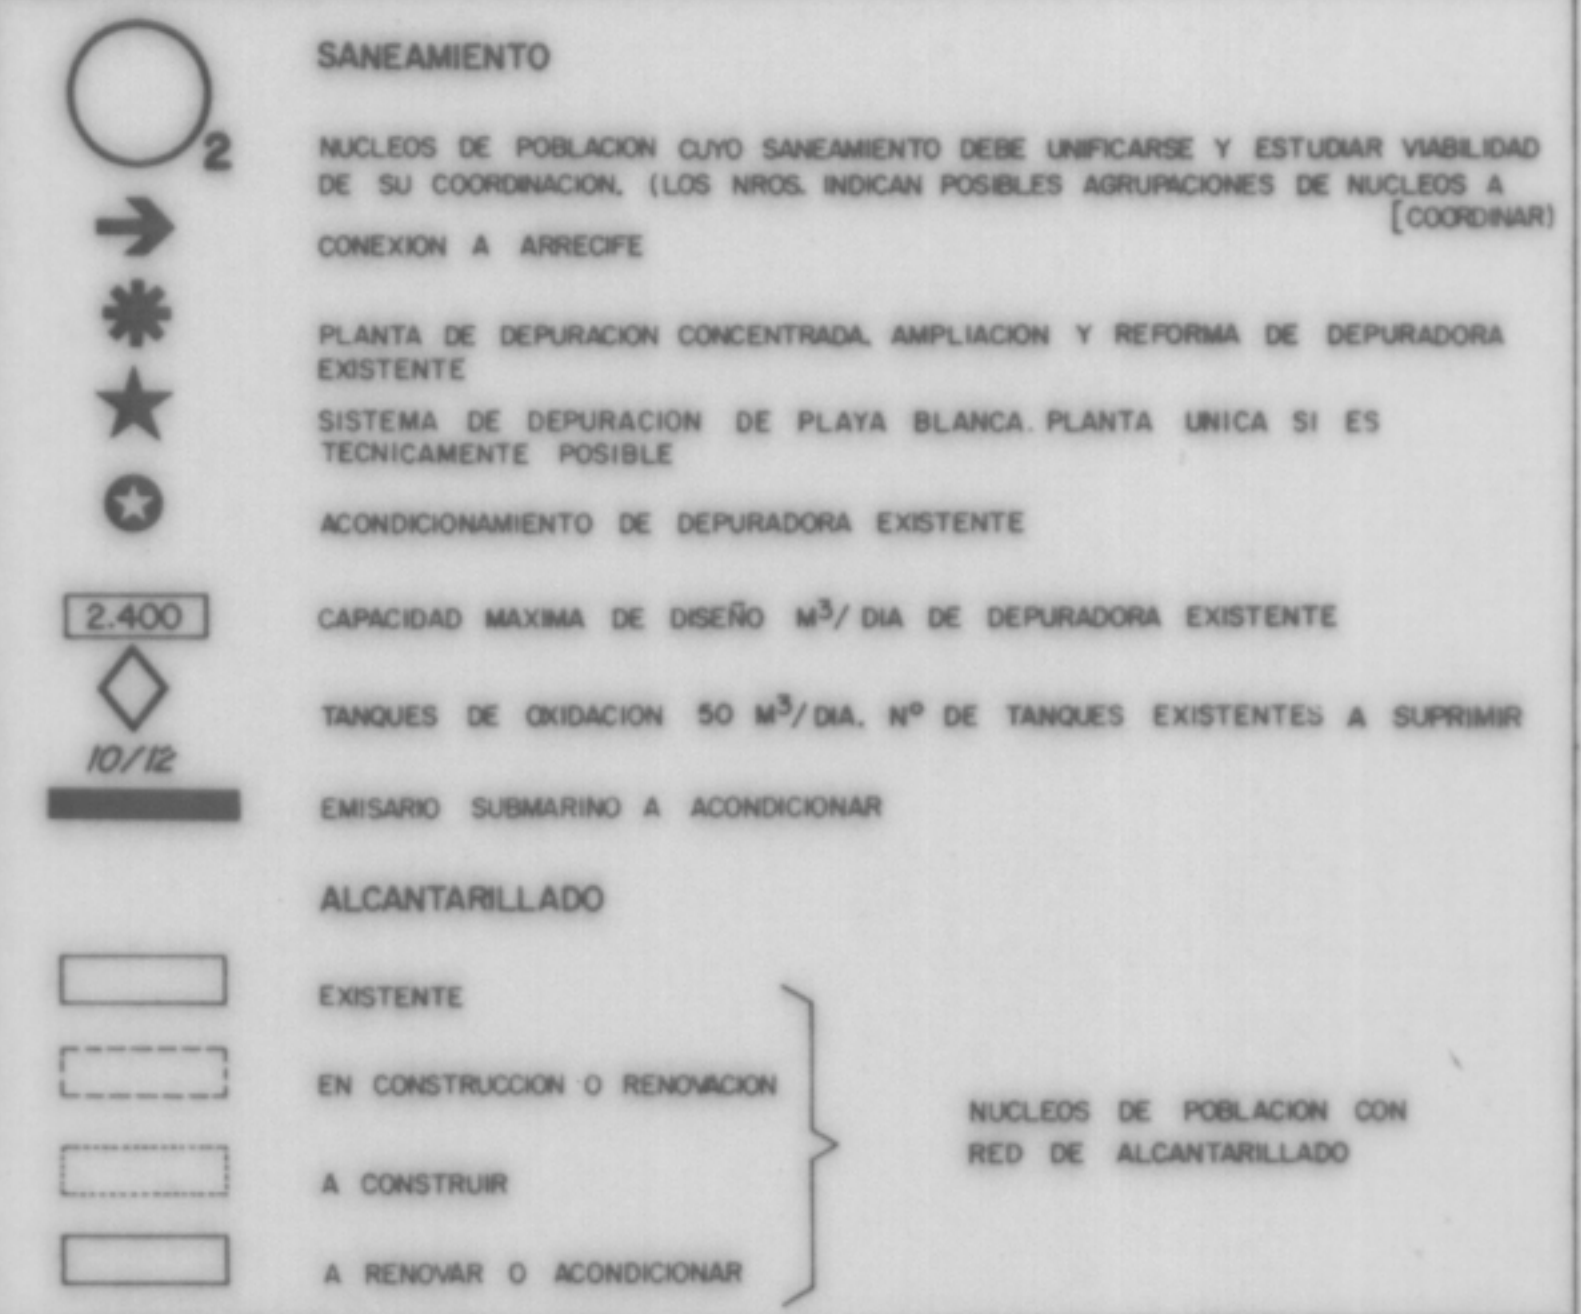


C

ENERGIA ELECTRICA

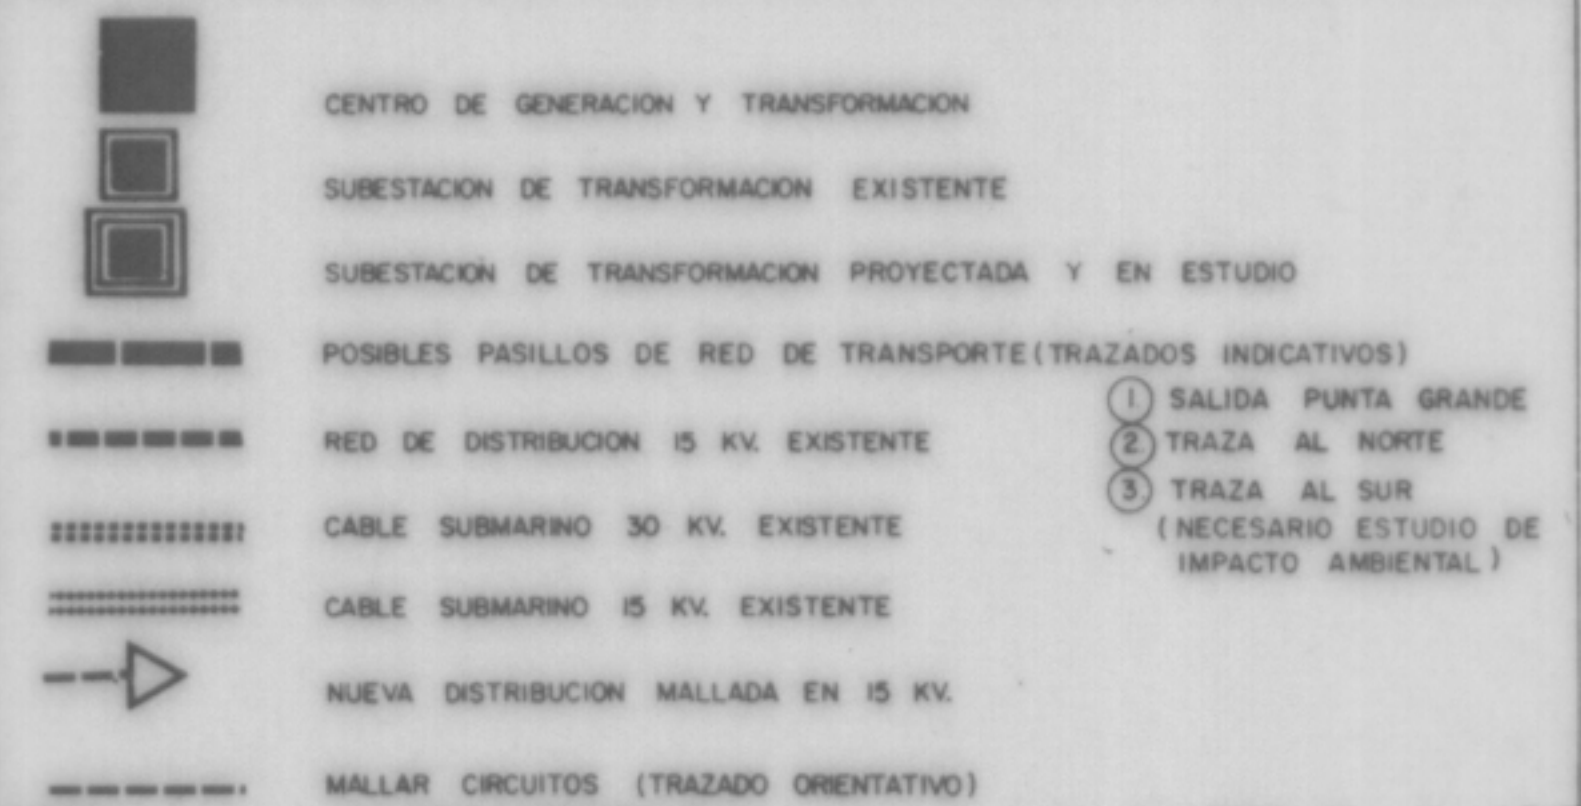

D

TELEFONIA Y RESIDUOS

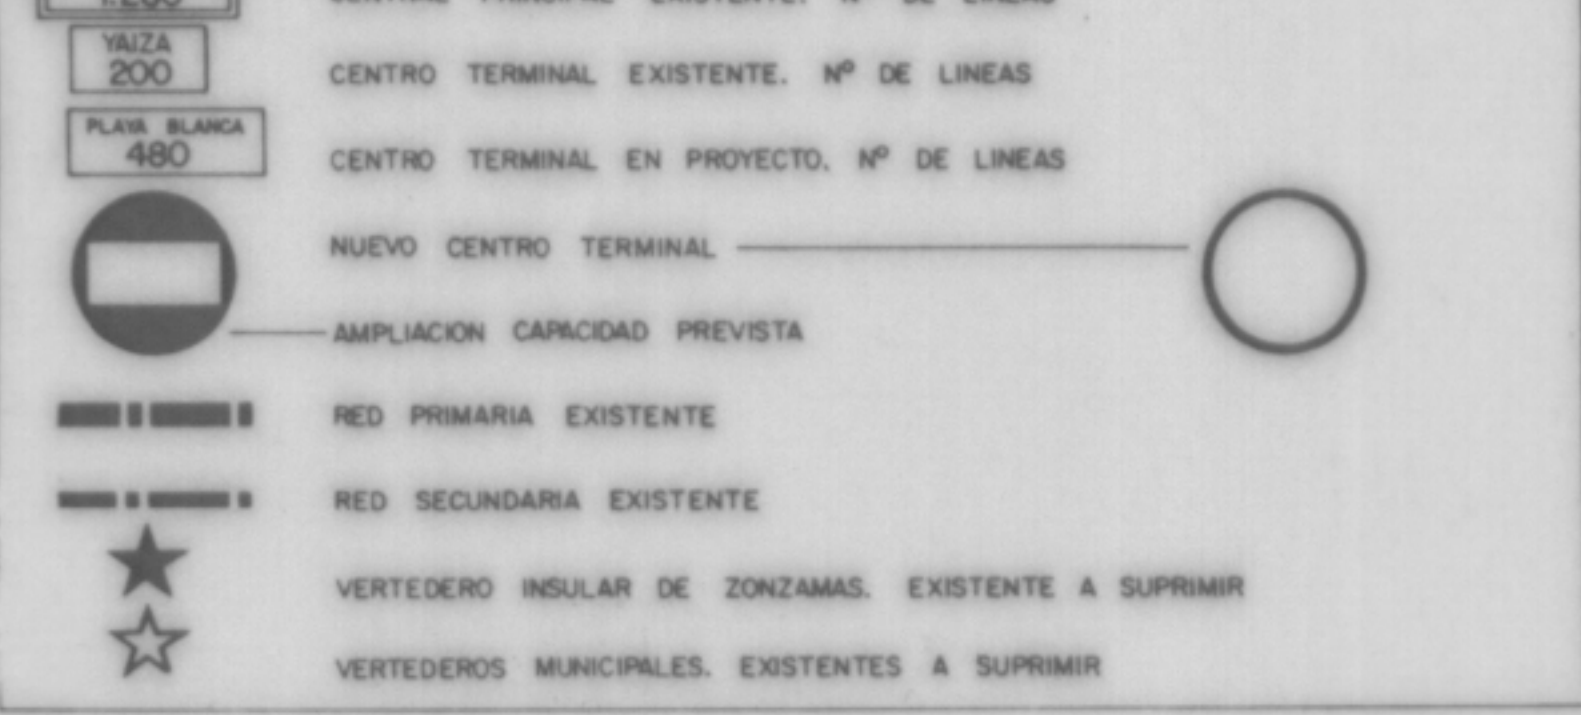

EXCMO. CABILDO INSULAR DE LANZAROTE

PLAN INSULAR

ARCA
DENOMINACION PLANO: ORDENACION INFRAESTRUCTURAS BASICAS
DIRECCION: F. PRATS, ARQTO. - F. MANCHON, ING. CCP
REALIZACION: AUIA
ESCALA: 1:100.000
FECHA: NOVIEMBRE 1984

RED VIARIA
***** LIMITES MUNICIPALES

ZONAS APTAS PARA LOCALIZACION DE VERTEDEROS
1 COMPATIBILIZAR CON MACHACADORAS (VINCULADO A PREV. RECUPERACION)
2 APROVECHAR CARES ACTUALES (*)
3 APROVECHAR HUECOS DE EXTRACCION DE SUELO PARA AGRICULTURA (*)
4 PREVIO ESTUDIO DE DETALLE
5 NO RECOMENDABLE, EN CASO DE NO DISPONER DE OTRA LOCALIZACION APROVECHAR HUECOS DE EXTRACCIONES

ENERGIA ELECTRICA
TELEFONIA Y RESIDUOS
ZONAS EN LAS QUE TODA MODIFICACION O AMPLIACION DE TENDIDO DEBE ACOMPAÑARSE DE UN ESTUDIO DE IMPACTO AMBIENTAL