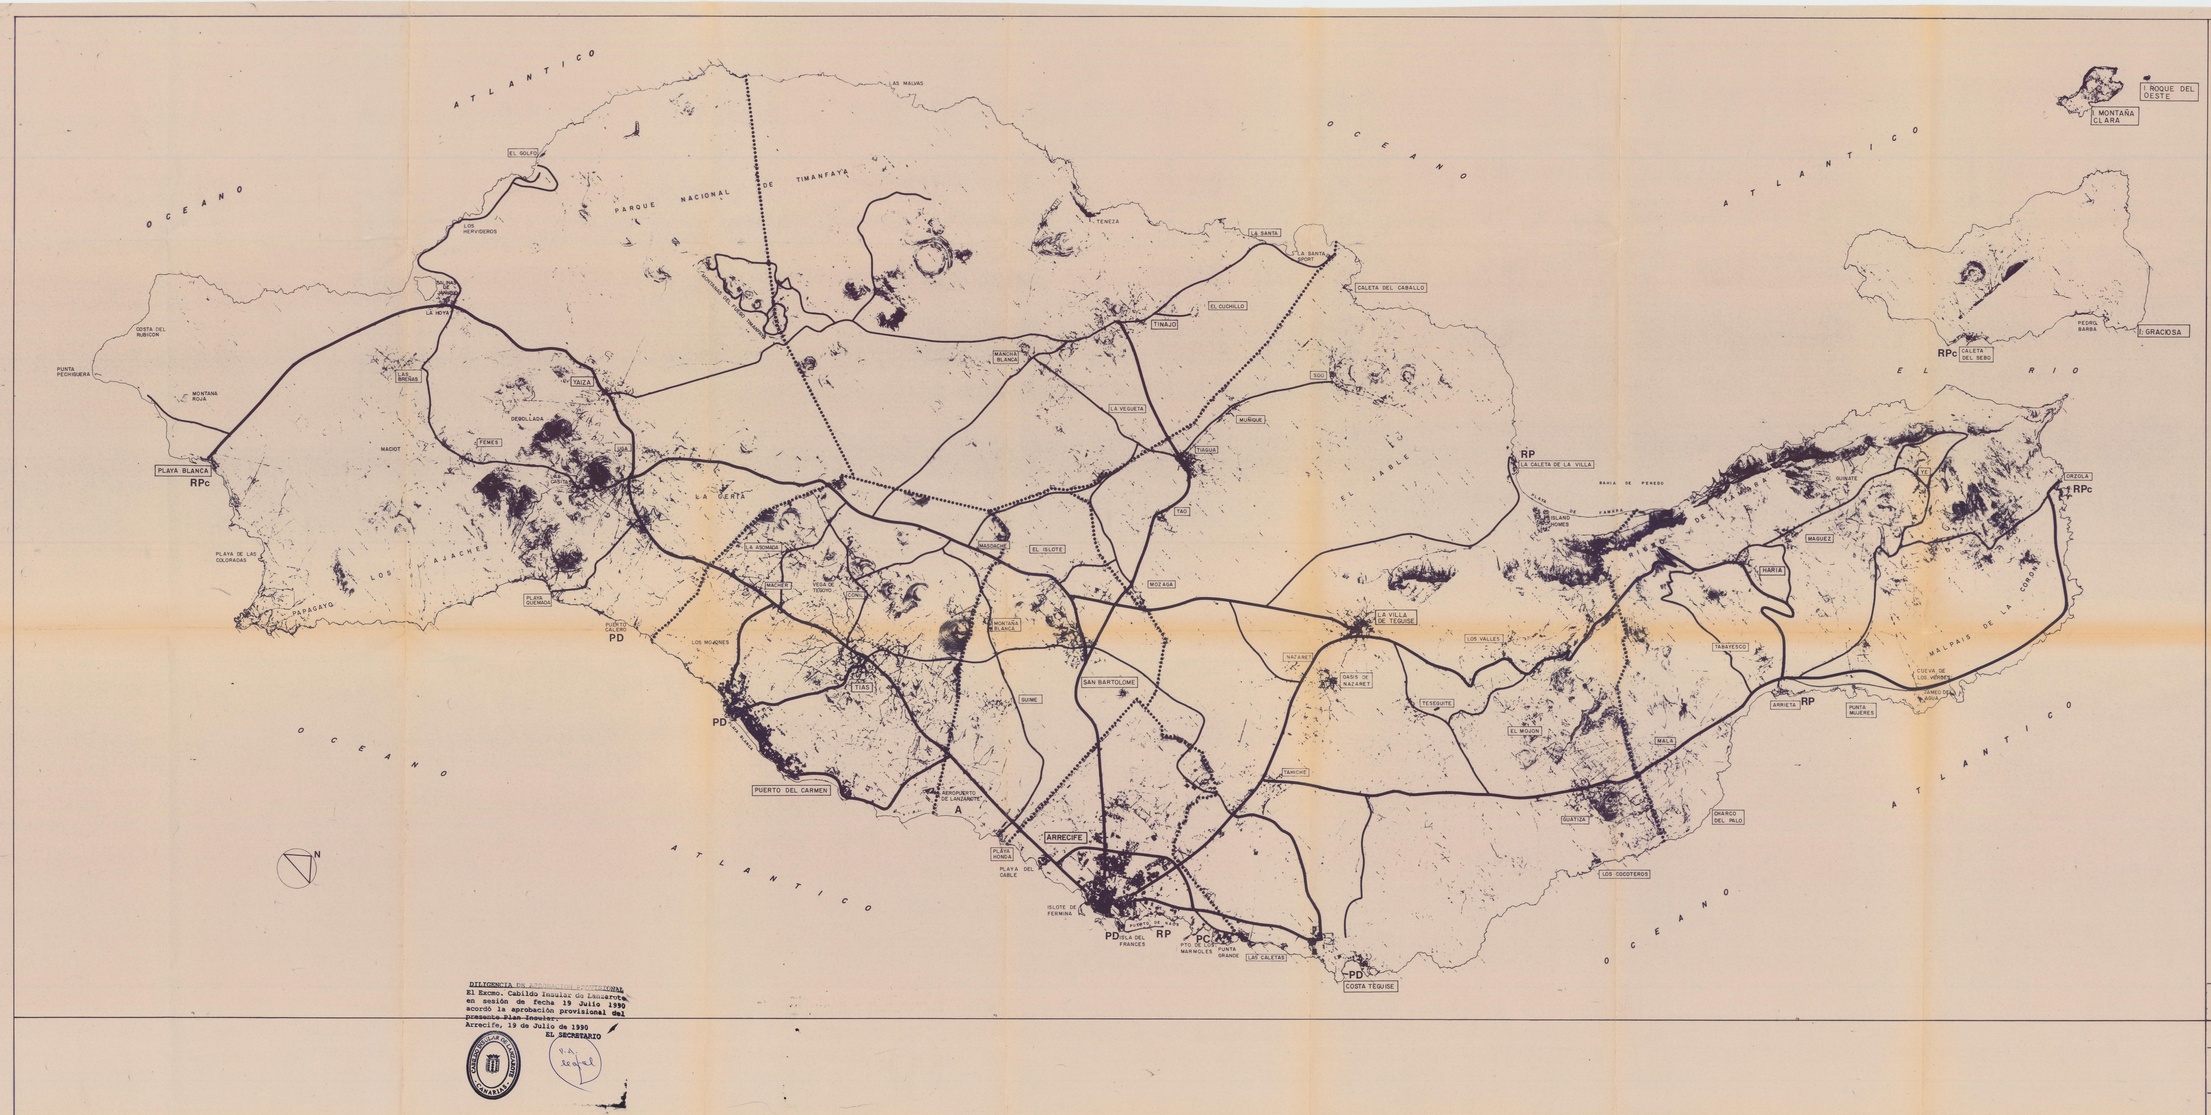

ARRECIFE CAPITAL INSULAR

SAN BARTOLOME CABEZA MUNICIPAL O ISLA

COSTA TEGUISE PRINCIPALES NUCLEOS TURISTICOS

LA ASOMADA OTROS NUCLEOS DE POBLACION

LOS MARMOLES OTROS LUGARES DE INTERES

RED VIARIA DE PRIMER NIVEL

RED VIARIA DE SEGUNDO NIVEL

LIMITES MUNICIPALES

ACCESO A LA ISLA:

A AEROPUERTO

PC PUERTO COMERCIAL

RP REFUGIO PESQUERO

RPc REFUGIO PESQUERO CON TRAFICO COMERCIAL

PD PUERTO DEPORTIVO

INTENSIDADES DE TRAFICO

AFORO	AÑO 1980 ORIGEN	AÑO 1980 DESTINO	AÑO 1980 IMD	AFORO	AÑO 1986 ORIGEN	AÑO 1986 DESTINO	AÑO 1986 IM D
15GC-720	4 ARRECIFE	31 AEROPUERT.	9000	GC-720	ARRECIFE	AEROPUERTO	19500
16C-700	2 MARMOLES	33 CT. TEGUISE	6573	GC-740	ARRECIFE	S.BARTOLOME	8700
26GC-140	3 ARRECIFE	21 S. BARTOL.	6434	GC-700	ARRECIFE	TAHICHE	6677
17GC-120	16 GUASIMETA	18 TIAS	3279	GC-720	GUASIMETA	TIAS	6025
8GC-100	8CFIN HARIA	9 ARRIETA	3132	GC-740	MOZAGA	TAO	4600
27GC-140	215 S. BARTOL.	13 MOZAGA	2797	GC-740	S. BARTOL.	MOZAGA	4500
29GC-110	180 FIN MOZAGA	22 TAO	2797	GC-720	UGA	YAIZA	3100
31GC-110	220 FIN TAO	23 TIAGUA	2797	GC-700	TAHICHE	TEGUISE	2822
33GC-140	230 FIN TIAGUA	24 TINAJO	2260	GC-730	TEGUISE	LOS VALLES	2336
40C-100	50 FIN TAHICHE	6 TEGUISE	2158	GC-740	TINAJO	TIAGUA	2008
48CLZ-36	9 ARRIETA	29 JAMEO	2127	GC-730	TEGUISE	MOZAGA	1812
14GC-710	10 MALA	9 ARRIETA	1995	GC-710	TAHICHE	GUATIZA	1776
19GC-720	17 MACHER	15 UGA	1890	GC-710	MALA	ARRIETA	1670
20GC-720	15 UGA	160 FIN YAIZA	1787	GC-730	UGA	MASDACHE	1199
41CLZ-11	28 PL. BLANCA	27 LA HOYA	1560	GC-710	ARRIETA	JAMEO	1100
22GC-730	60 FIN TEGUISE	13 MOZAGA	1419	GC-730	LOS VALLES	HARIA	690
24GC-730	14 MASDACHE	150 UGA	1419	GC-720	MACHER	UGA	602
6GC-700	7 LOS VALLES	8 HARIA	1021				69117

INDICADORES DE LA RED DE CARRETERAS DE LANZAROTE

ANCHURA DE PLATAFORMA	KM	%	TITULARIDAD	KM	%
< 6	273.8	62.4	CONSEJERIA	117	26
6-7	122.6	28	CABILDO	238.2	54.2
7-9	42.7	9.7	IRYDA	29.9	6.8
> 9	-	-	TOTAL	439.3	
NIVEL JERARQUIA			**ESTADO**		
I	11.9	2.7	BUENO	262.1	59.5
II	179.6	40	REGULAR	27.2	6.2
III	247.8	56.4	MALO	47.4	10.7
			INDETERMINADO	103.6	23.5

DILIGENCIA DE APROBACION PROVISIONAL
El Excmo. Cabildo Insular de Lanzarote, en sesión de fecha 19 Julio 1990 acordó la aprobación provisional del presente Plan Insular.
Arrecife, 19 de Julio de 1990
EL SECRETARIO

CABILDO INSULAR DE LANZAROTE
SECRETARIA

EXCMO. CABILDO INSULAR DE LANZAROTE

PLAN INSULAR

AREA

DENOMINACION PLANO: **SITUACION ACTUAL - VIARIO Y COMUNICACIONES**

1.3A

DIRECCION: F. FRATS, ARQTO - F. MANCHON, ING CCP

REALIZACION: **AUIA** ARQUITECTOS, URBANISTAS E INGENIEROS ASOCIADOS

ESCALA 1:50.000

FECHA NOVIEMBRE 1989