



A PRODUCCION, REGULACION Y TRANSPORTE DE AGUA

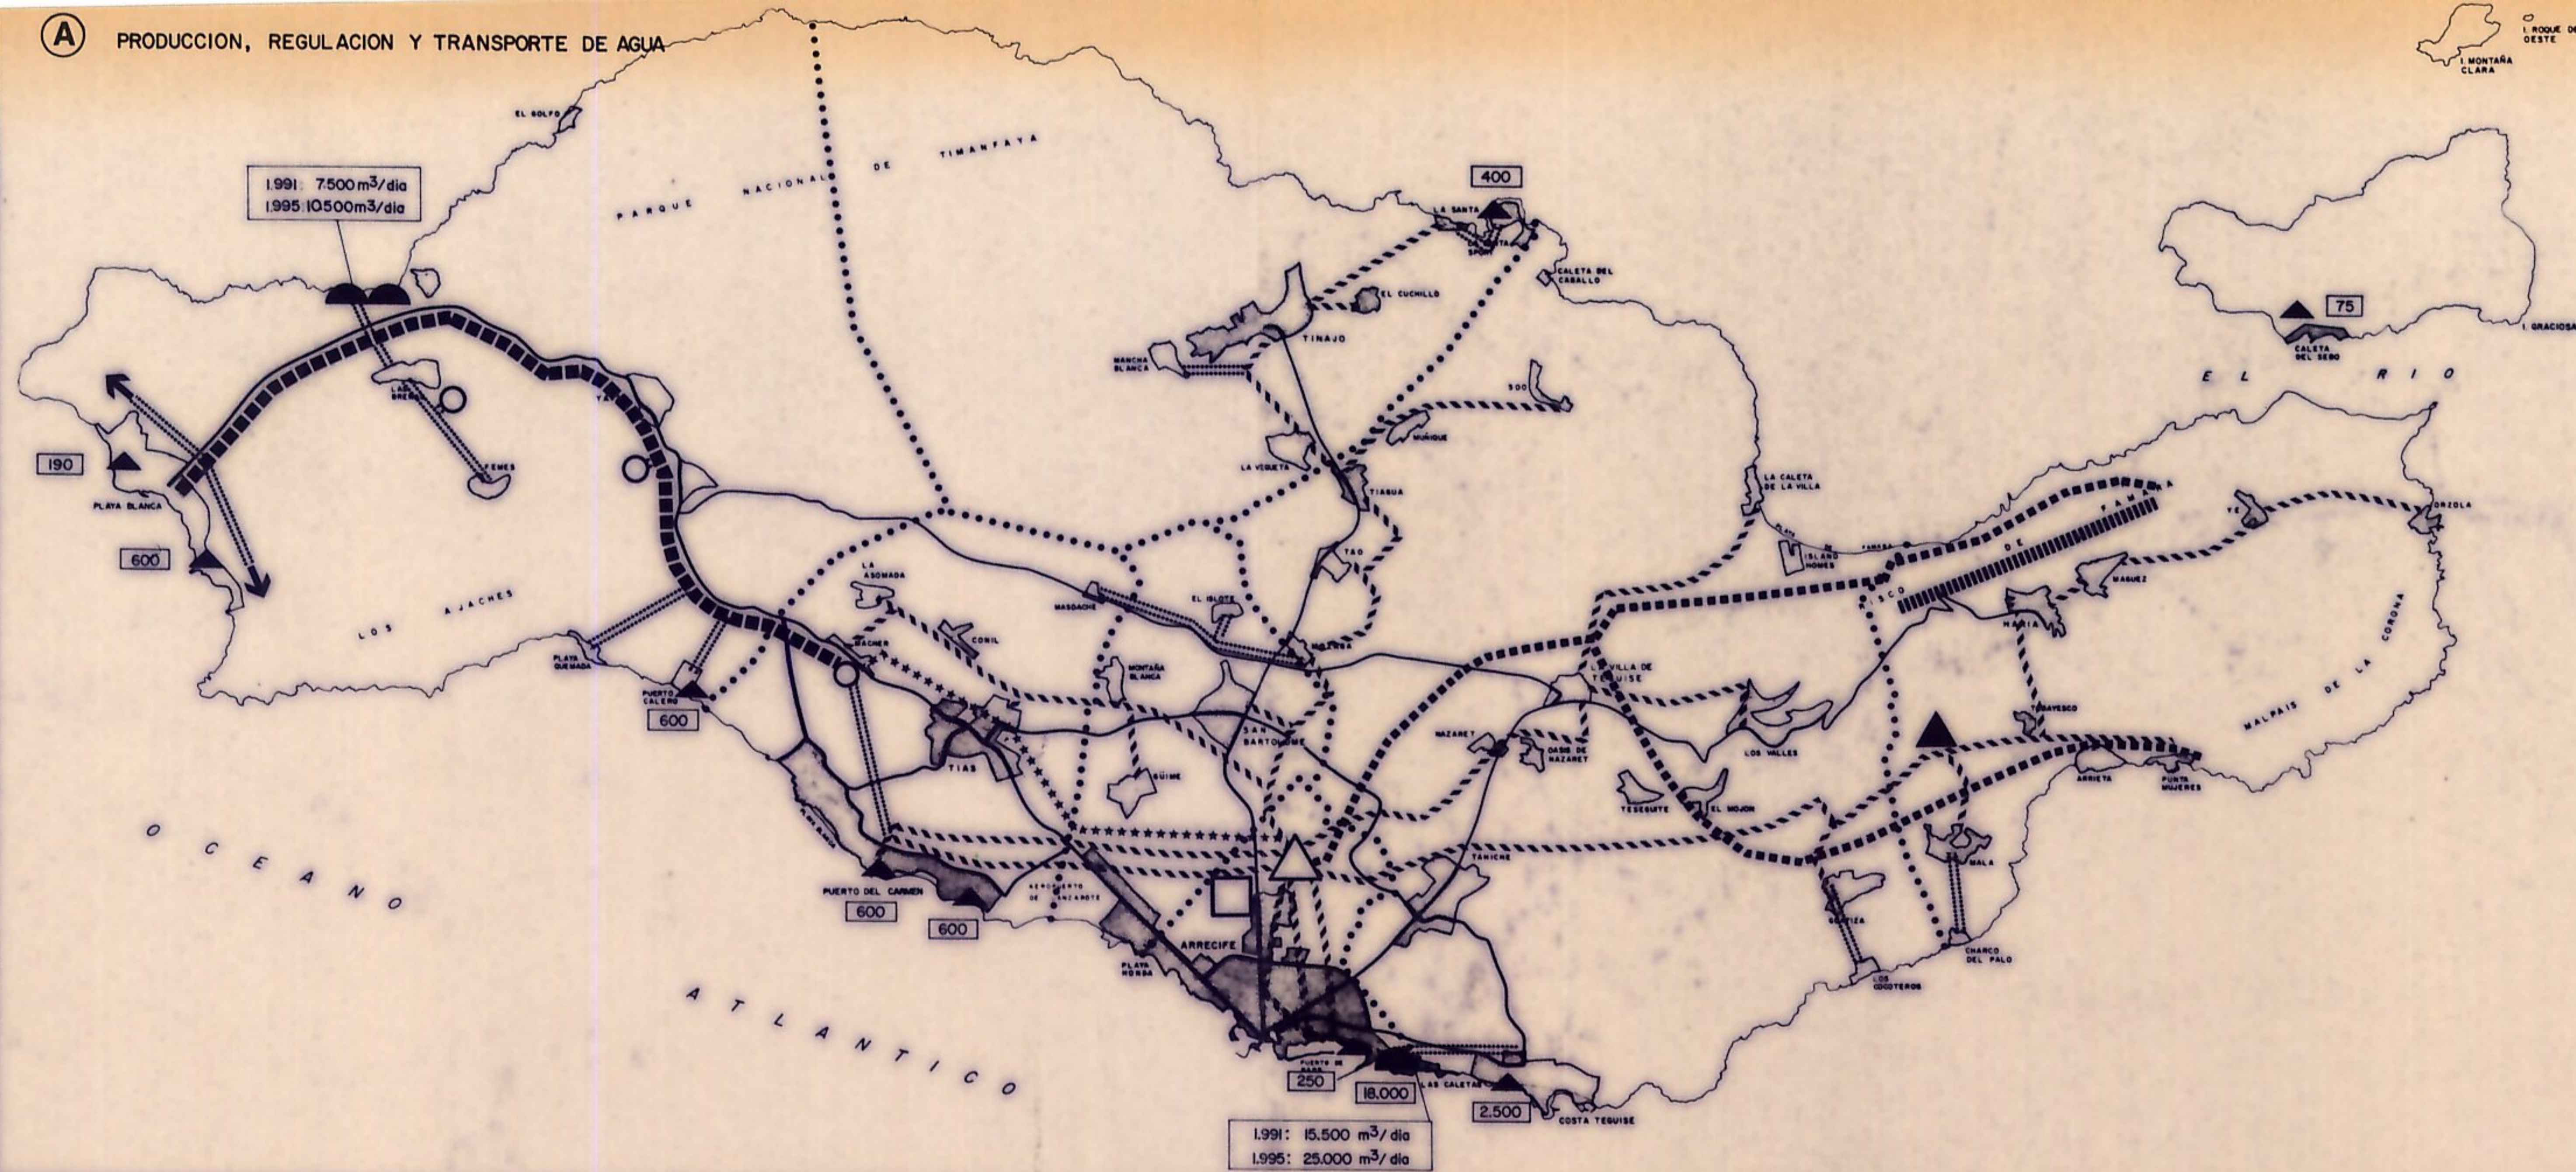


B SANEAMIENTO

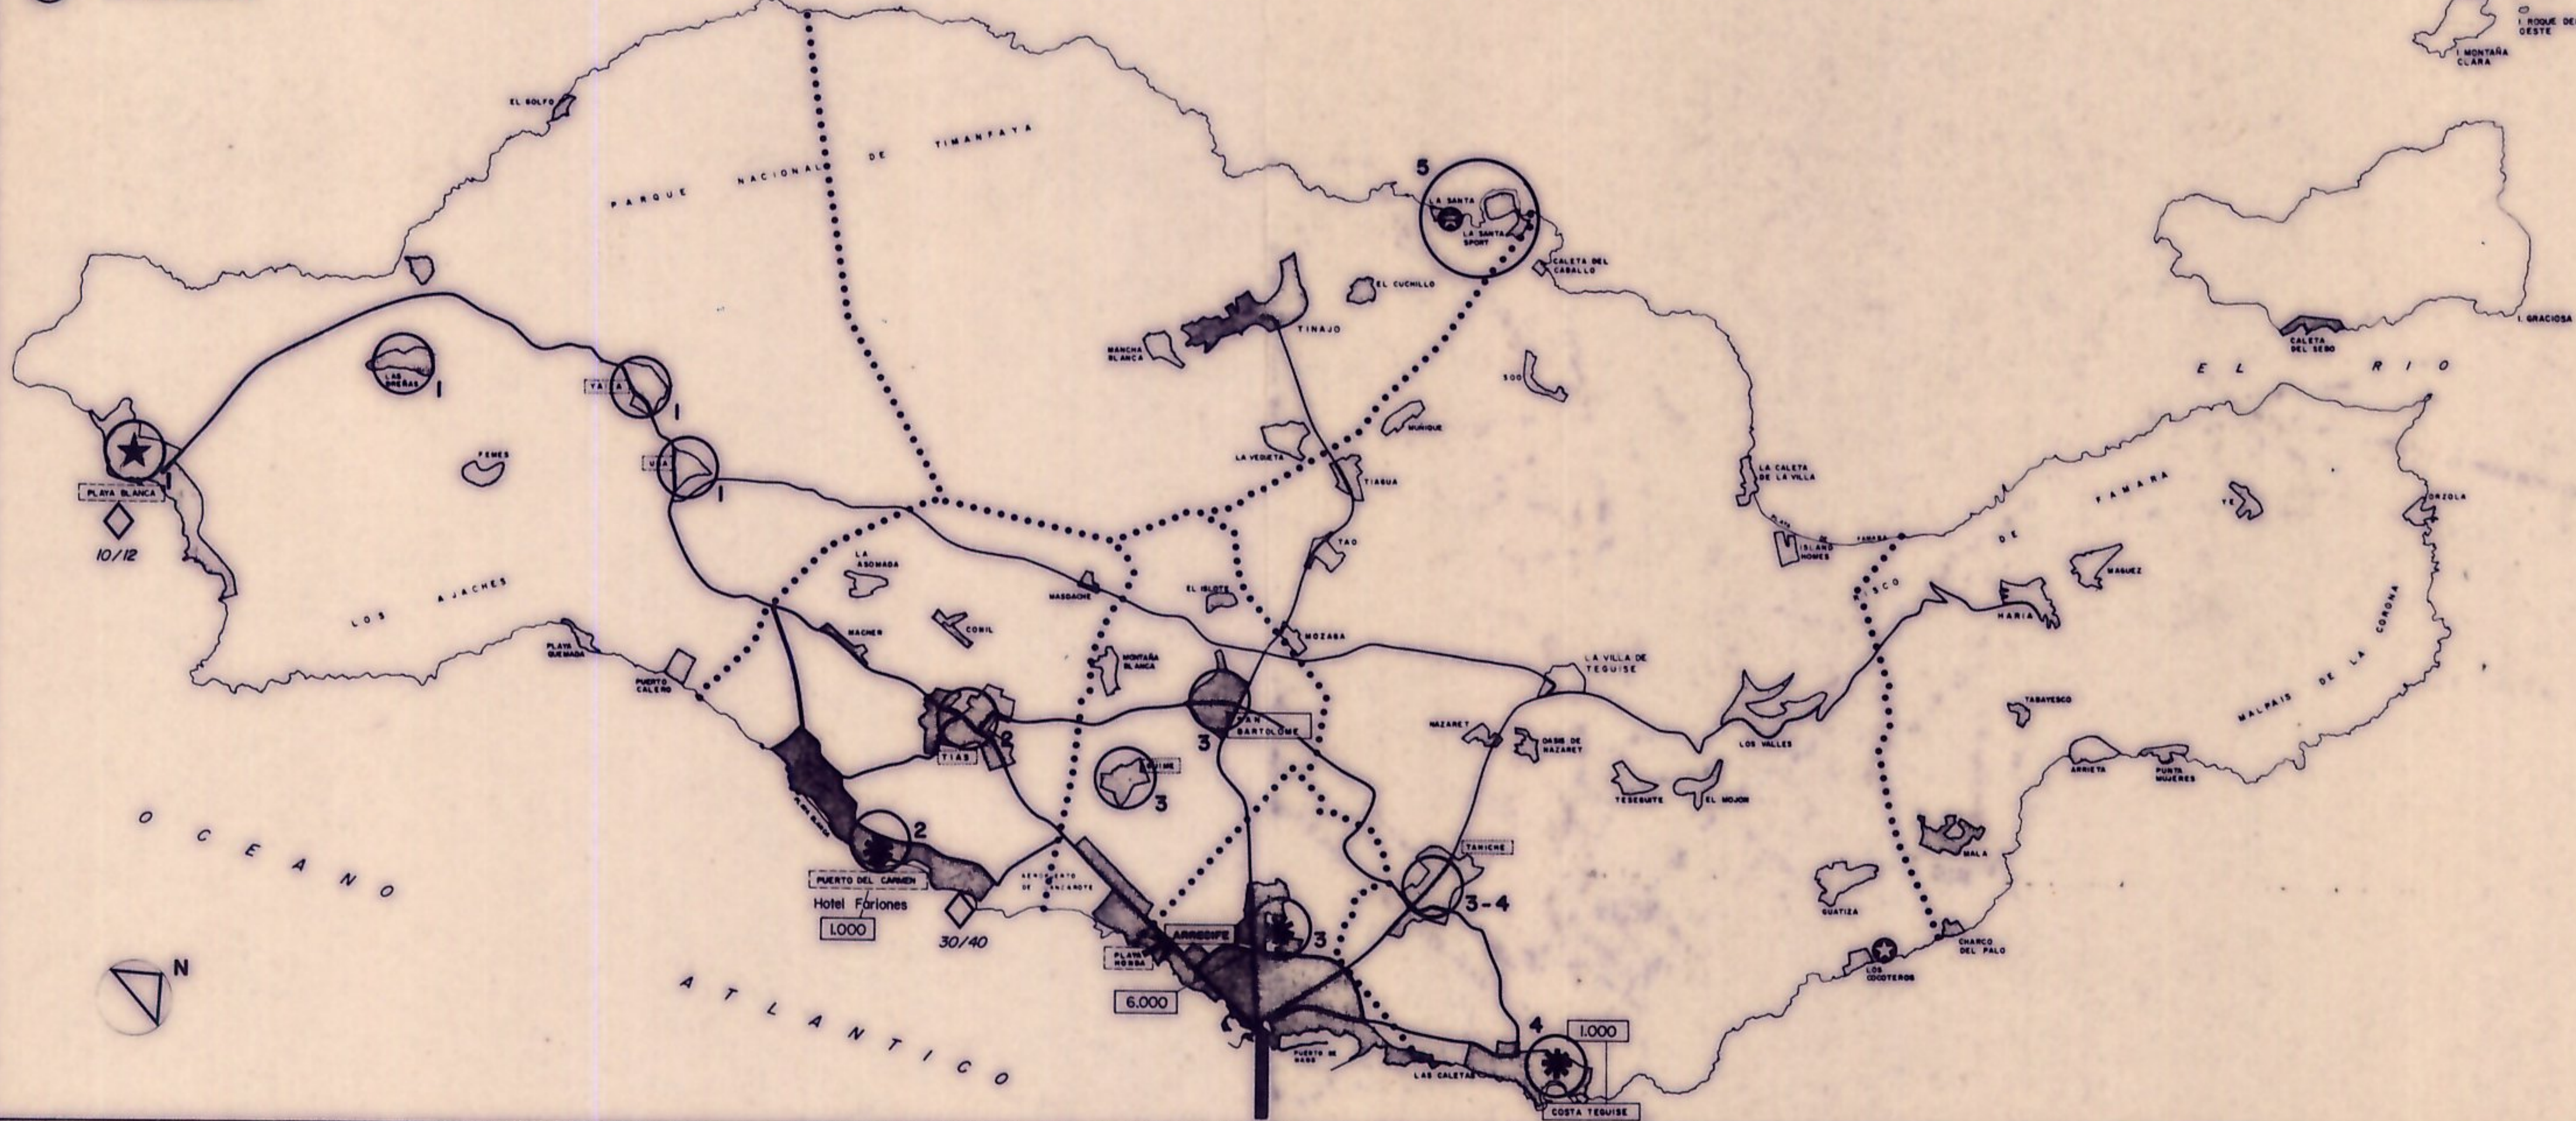

C ENERGIA ELECTRICA



D TELEFONIA Y RESIDUOS

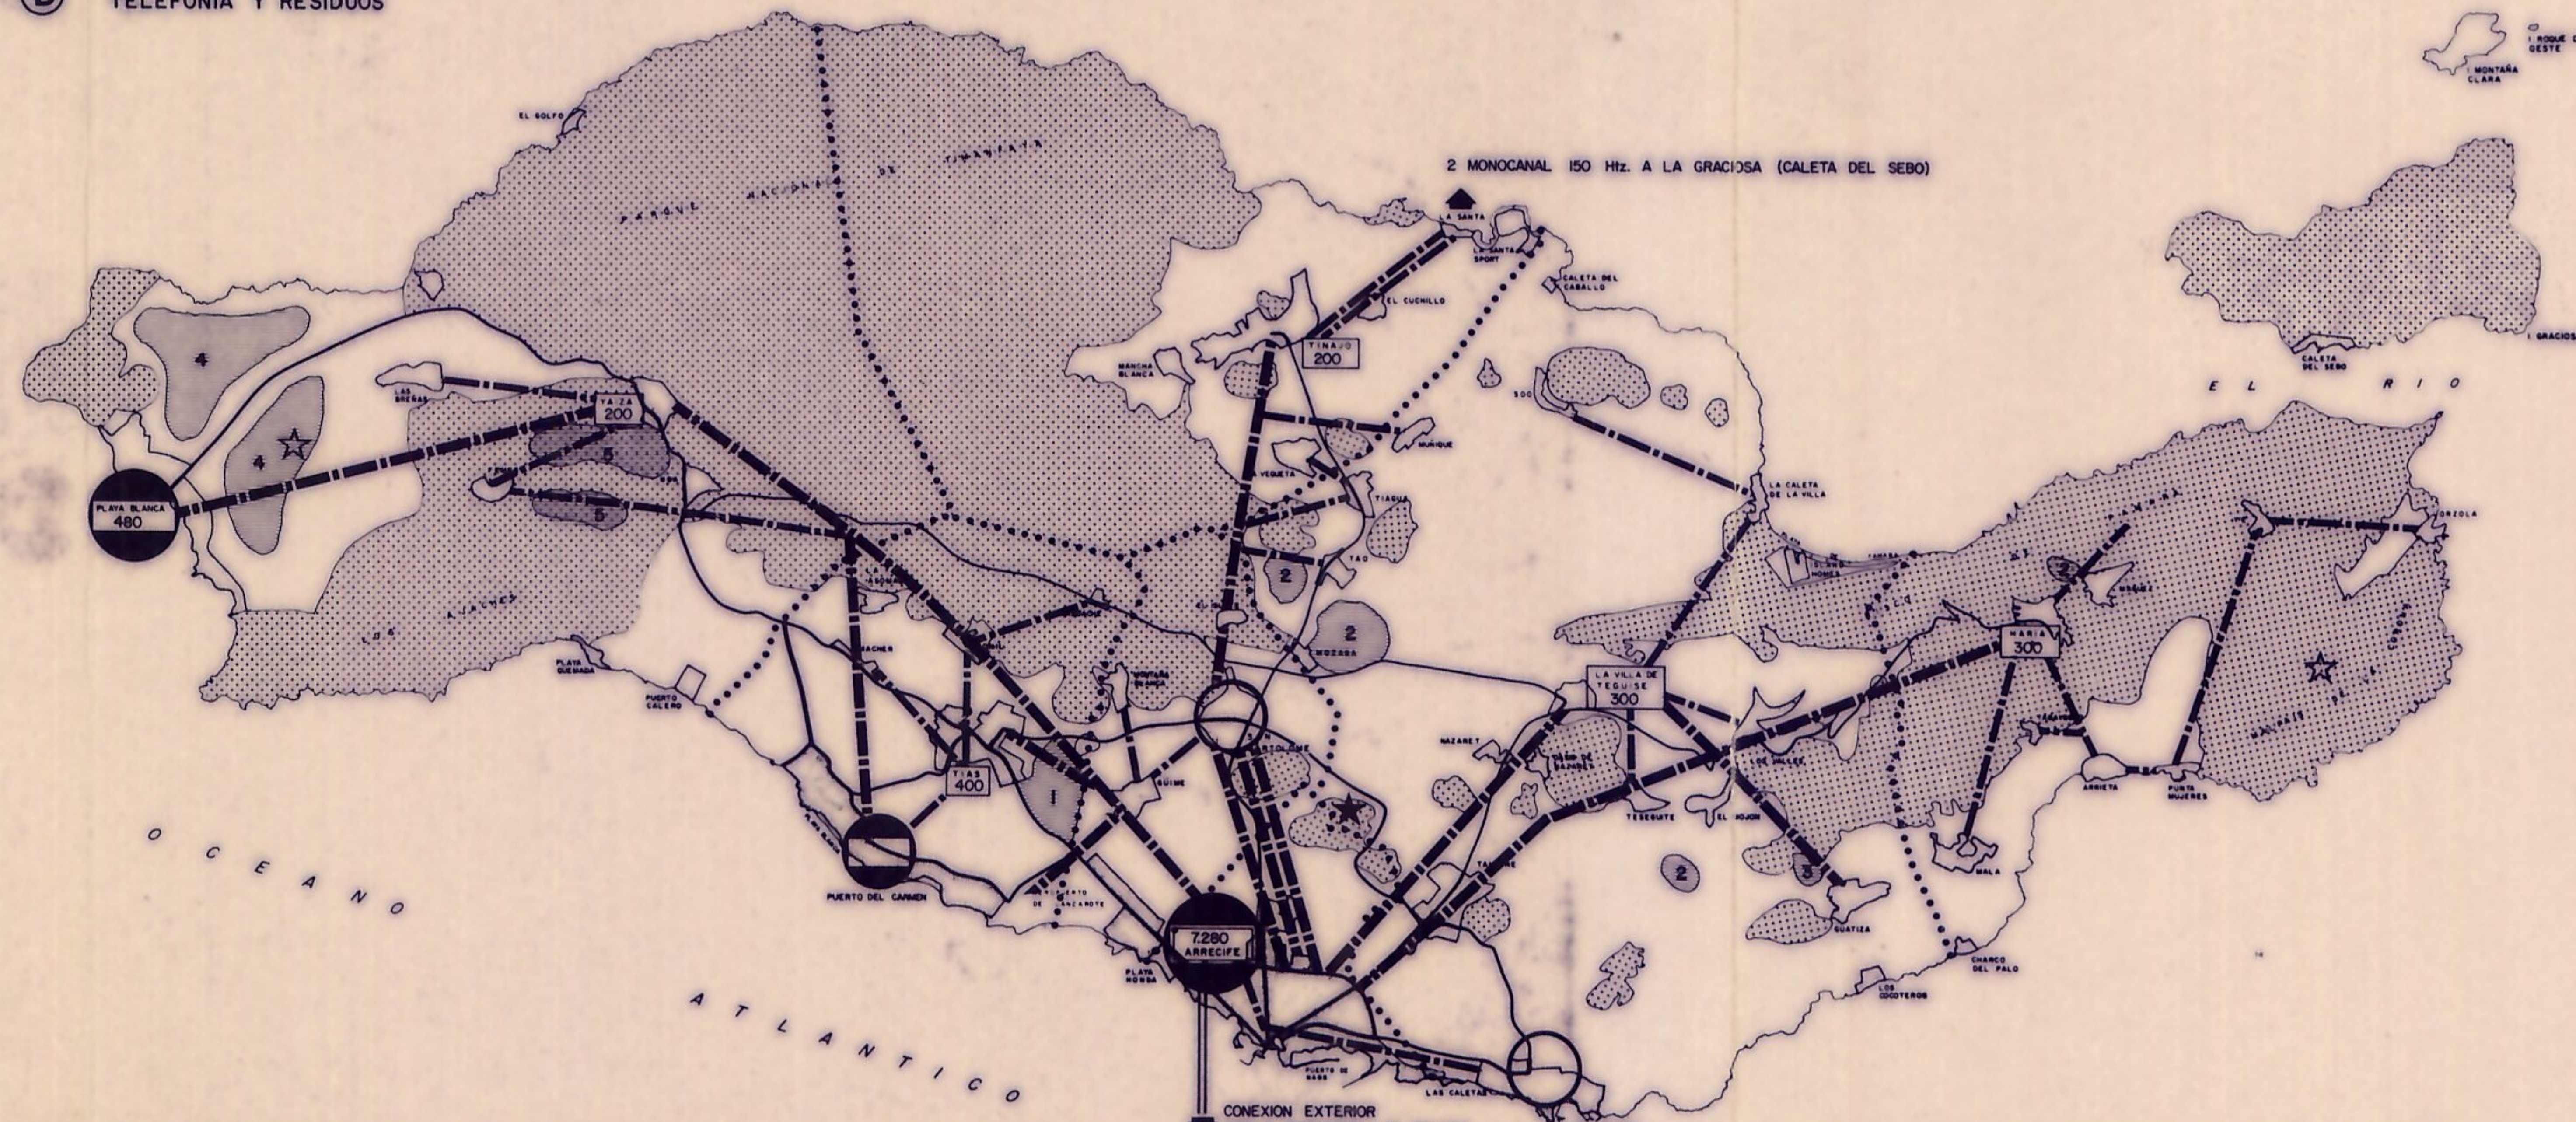

A PRODUCCION, REGULACION Y TRANSPORTE DE AGUA

PRODUCCION

- CENTRAL DE PRODUCCION DE PLANTA GRANDE. CONSORCIO INSULAR DEL AGUA PLANTAS DESALINIZADORAS
- SEGUNDO POLO DE PRODUCCION PROPUUESTO (EL JANUBIO)
- PLANTAS DESALINIZADORAS DE PROPIEDAD PRIVADA EXISTENTES A INTEGRAR O DESMONTAR
- CAPACIDAD BRUTA DE PRODUCCION MEDIA DIARIA EN M³/DIA
- GALENAS DE PAMAMA (AGUA SALADRE)

REGULACION

- EMBALSE DE MALA
- DEPOSITOS DE MANEJO 30.000 M³ AGUA POTABLE Y 20.000 M³ AGUA SALADRE PAMAMA
- DEPOSITOS DE ARZAMA 60.000 M³
- NUEVOS DEPOSITOS DE REGULACION

TRANSPORTE

- RED DE AGUA SALADRE
- RED DE TRANSPORTE EXISTENTE
- ANTERA SUR PROPUUESTA
- AMPLIACION DE LA RED DE TRANSPORTE 1991
- AMPLIACION DE LA RED DE TRANSPORTE 1995
- AMPLIACION DE LA RED DE TRANSPORTE A COORDINAR CON PLANES PARCIALES

B SANEAMIENTO

SANEAMIENTO

- NUCLEOS DE POBLACION CUYO SANEAMIENTO DEBE UNIFICARSE Y ESTUDIAR VIABILIDAD DE SU COORDINACION. (LOS NÚM. INDICAN POSIBLES ASIRUGIONES DE NÚCLEOS A CONEXION A AIRECIFE)
- PLANTA DE DEPURACION CONCENTRADA. AMPLIACION Y REFORMA DE DEPURADORA EXISTENTE
- SISTEMA DE DEPURACION DE PLAYA BLANCA PLANTA UNICA SI ES TECNICAMENTE POSIBLE
- ACONDICIONAMIENTO DE DEPURADORA EXISTENTE
- CAPACIDAD MAXIMA DE DISEÑO M³/DIA DE DEPURADORA EXISTENTE
- TANQUES DE OXIDACION 50 M³/DIA. Nº DE TANQUES EXISTENTES A SUPRIMIR
- EMISARIO SUBMARINO A ACONDICIONAR

ALCANTARILLADO

- EXISTENTE
- EN CONSTRUCCION O RENOVACION
- A CONSTRUIR
- A RENOVAR O ACONDICIONAR

NUCLEOS DE POBLACION CON RED DE ALCANTARILLADO

C ENERGIA ELECTRICA

- CENTRO DE GENERACION Y TRANSFORMACION
- SUBESTACION DE TRANSFORMACION EXISTENTE
- SUBESTACION DE TRANSFORMACION PROYECTADA Y EN ESTUDIO
- POSIBLES PASILLOS DE RED DE TRANSPORTE (TRAZADOS INDICATIVOS)
- RED DE DISTRIBUCION 15 KV. EXISTENTE
- CABLE SUBMARINO 30 KV. EXISTENTE
- CABLE SUBMARINO 15 KV. EXISTENTE
- NUOVA DISTRIBUCION MALLADA EN 15 KV.
- MALLAS CIRCULOS (TRAZADO ORIENTATIVO)

D TELEFONIA Y RESIDUOS

- CENTRAL PRINCIPAL EXISTENTE. Nº DE LINEAS
- CENTRO TERMINAL EXISTENTE. Nº DE LINEAS
- CENTRO TERMINAL EN PROYECTO. Nº DE LINEAS
- NUOVO CENTRO TERMINAL
- AMPLIACION CAPACIDAD PREVISTA
- RED PRIMARIA EXISTENTE
- RED SECUNDARIA EXISTENTE
- VERTEDERO INSULAR DE ZONAS. EXISTENTE A SUPRIMIR
- VERTEDEROS MUNICIPALES. EXISTENTES A SUPRIMIR

EXCMO. CABILDO INSULAR DE LANZAROTE

PLAN INSULAR

AREA DENOMINACION PLANO: **ORDENACION INFRAESTRUCTURAS BASICAS**

DIRECCION: F. PRATS, ARGTO. - F. MANCHON, ING. CCP

REALIZACION: **AUIA** (ARQUITECTOS, URBANISTAS E INGENIEROS ASOCIADOS)

ESCALA: 1:100.000

FECHA: NOVIEMBRE 1986

2.4B

RED VIARIA
LIMITES MUNICIPALES

ZONAS APTAS PARA LOCALIZACION DE VERTEDEROS

- 1 COMPATIBILIZAR CON MACHACADORAS. (VINCULADO A PROJ. RECUPERACION)
- 2 APROVECHAR CANCHAS ACTUALES (*)
- 3 APROVECHAR HUECOS DE EXTRACCION DE SUELO PARA AGRICULTURA (*)
- 4 PREVIO ESTUDIO DE DETALLE
- 5 NO RECOMENDABLE. EN CASO DE NO DISPONER DE OTRA LOCALIZACION APROVECHAR HUECOS DE EXTRACCIONES

ENERGIA ELECTRICA TELEFONIA Y RESIDUOS

ZONAS EN LAS QUE TODA MODIFICACION O AMPLIACION DE TENDIDO DEBE ACOMPAÑARSE DE UN ESTUDIO DE IMPACTO AMBIENTAL