

----- Límite UA-F16
 — Límite de propiedad según catastro

01 Número Finca

PLANO:


ESTRUCTURA DE LA PROPIEDAD

Nº:

02

FECHA:
 NOV. 2005

Nº FINCA	PROPIETARIO	SUPF. AFECTADA
03	Avilio Morales Febles	825.00 m ²
04	José Rebeso	328.17 m ²
06	Desconocido	27.54 m ²
07	Eulogio Gutiérrez Jesús	27.15 m ²
08	Benigno Acosta Cabrera	15.17 m ²
10	Esteban Cabrera Armas	109.57 m ²
11	Ramón Hernández Ramos	1102.56 m ²
12	Nelson Cabrera Morales	300.63 m ²
13	Piedad Casañas Pérez	886.04 m ²
14	Amada Pérez Armas	158.63 m ²
15	Visocan	371.18 m ²
16	Ayuntamiento	62.53 m ²
17	Ayuntamiento	381.54 m ²
19	Carmen Dolores Padrón Armas	156.79 m ²
20	Visocan	2539.84 m ²
21	Visocan	390.80 m ²
22	Visocan	385.63 m ²
23	Visocan	829.33 m ²
24	Cándida Febles Hernández	52.05 m ²

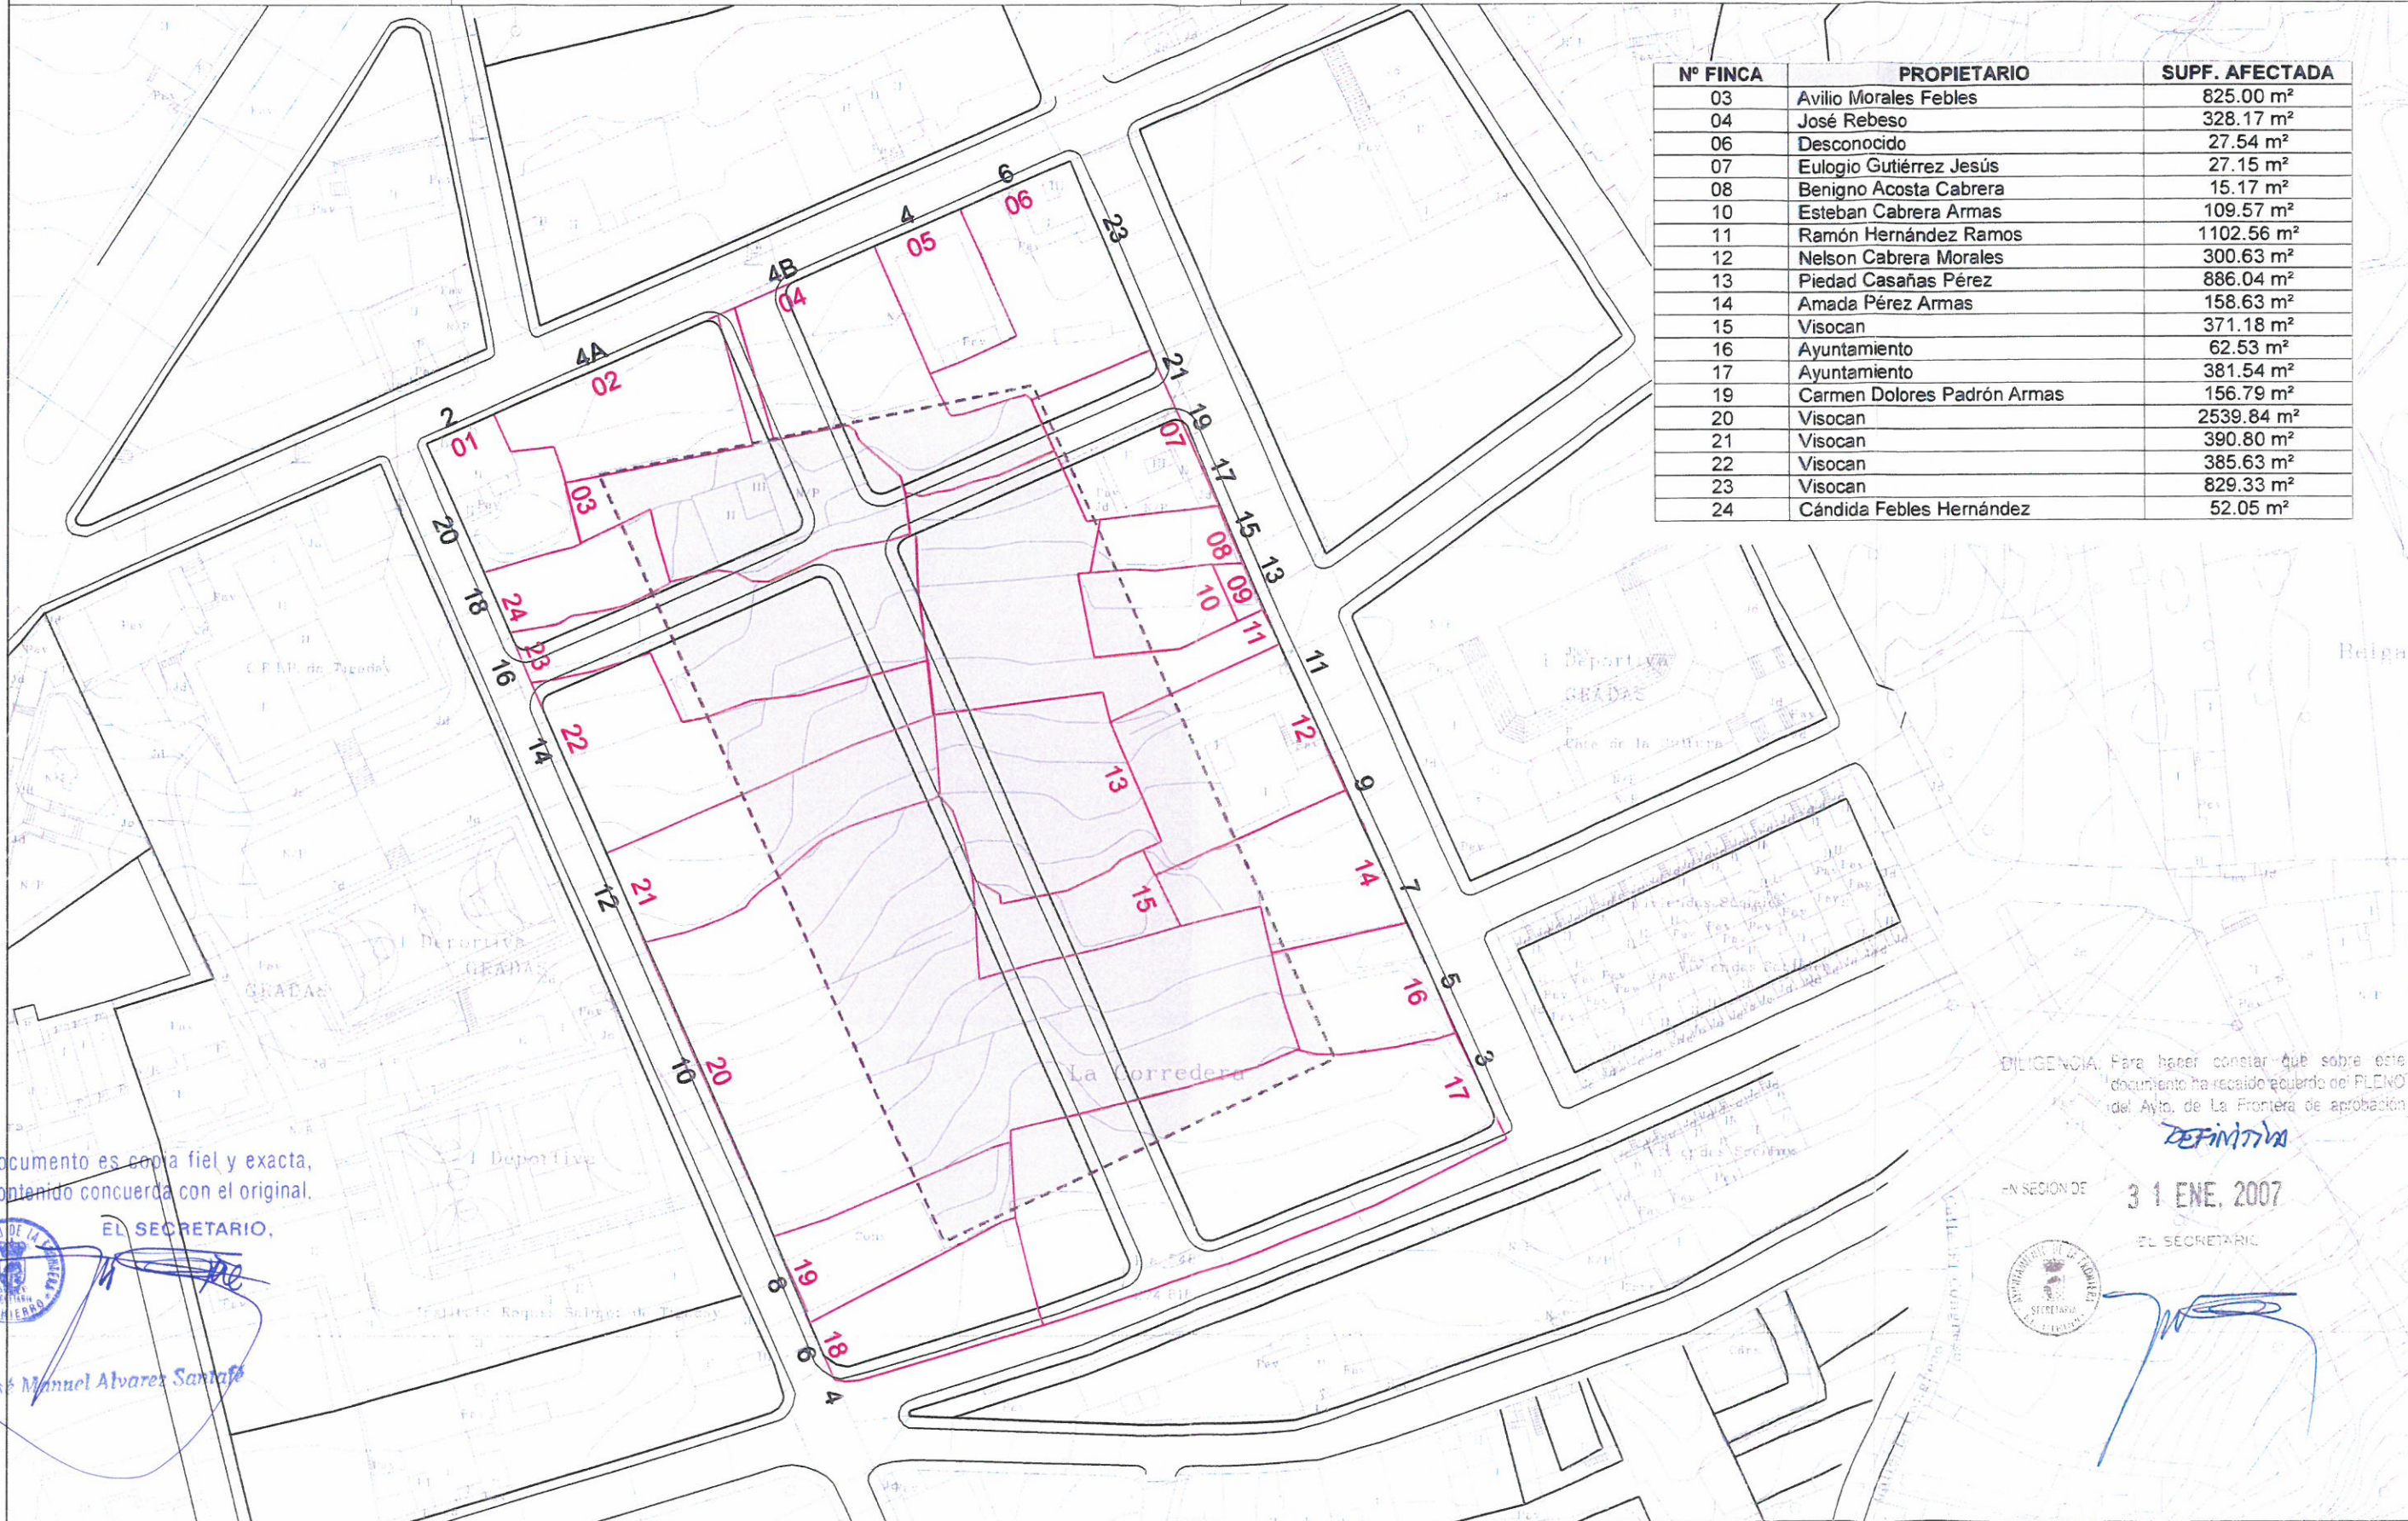

El documento es copia fiel y exacta,
 su contenido concuerda con el original.

EL SECRETARIO,



do José Manuel Álvarez Santafé

DILIGENCIA. Para hacer constar que sobre este
 documento ha recaído acuerdo del PLENO
 del Ayto. de La Frontera de aprobación

DEFINITIVA

EN SECIÓN DE

31 ENE. 2007

EL SECRETARIO

