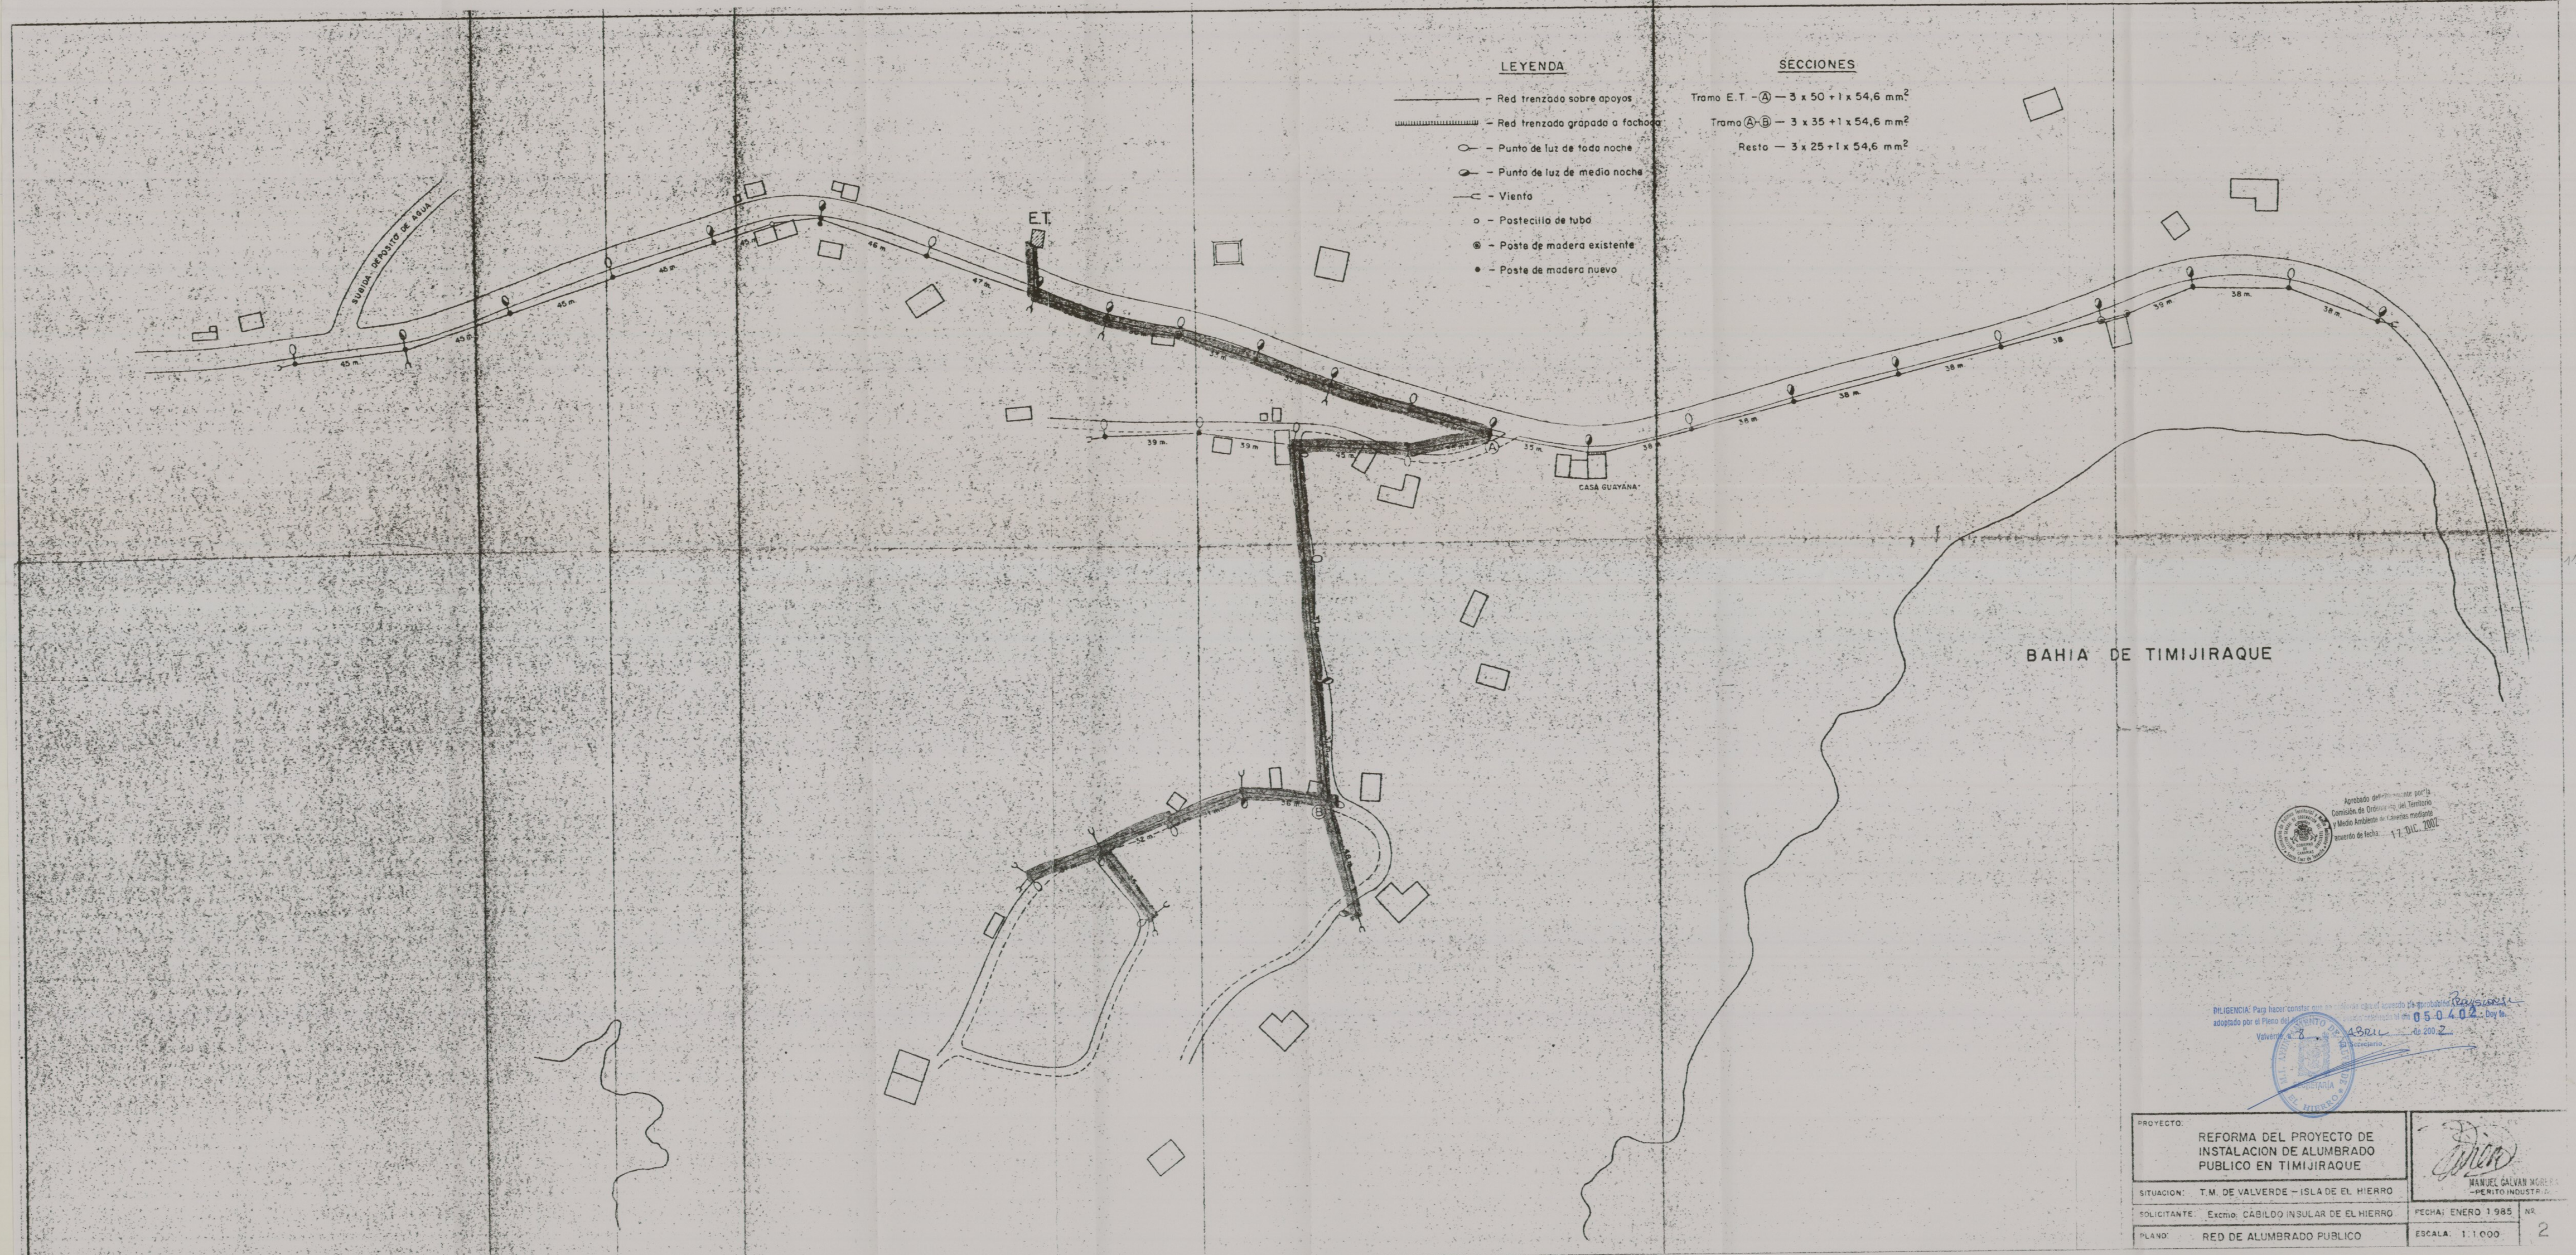
LEYENDA
– Red trenzado sobre apoyos
– Red trenzado grapado a fachada
– Punto de luz de todo noche
– Punto de luz de medio noche
– Viento
– Postecillo de tubo
– Poste de madera existente
– Poste de madera nuevo
SECCIONES
Tramo E.T. – Ⓐ — 3 x 50 + 1 x 54,6 mm²
Tramo Ⓐ-Ⓑ — 3 x 35 + 1 x 54,6 mm²
Resto — 3 x 25 + 1 x 54,6 mm²
E.T.
SUBIDA DEPOSITO DE AGUA
CASA GUAYANA
BAHIA DE TIMIJIRAQUE
Aprobado definitivamente por la Comisión de Ordenación del Territorio y Medio Ambiente de Canarias mediante acuerdo de fecha 17 DIC. 2002
DILIGENCIA: Para hacer constar que el presente proyecto ha sido aprobado provisionalmente adoptado por el Pleno del Cabildo en sesión de fecha 050402. Doy fe.
Valverde a 8 de ABRIL de 2002
El Secretario.
PROYECTO: REFORMA DEL PROYECTO DE INSTALACION DE ALUMBRADO PUBLICO EN TIMIJIRAQUE
SITUACION: T.M. DE VALVERDE – ISLA DE EL HIERRO
SOLICITANTE: Excmo. CABILDO INSULAR DE EL HIERRO
PLANO: RED DE ALUMBRADO PUBLICO
MANUEL GALVAN MORENO – PERITO INDUSTRIAL
FECHA: ENERO 1.985
Nº 2
ESCALA: 1:1.000