


Calle N - Calle NE

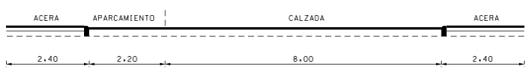

Calle E-O - Calle N-S



Calle S - Calle SE



Calle SO






ROTONDA



CALLE NO



ENLACE

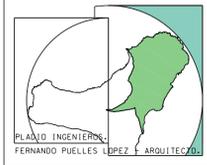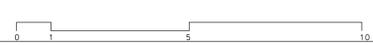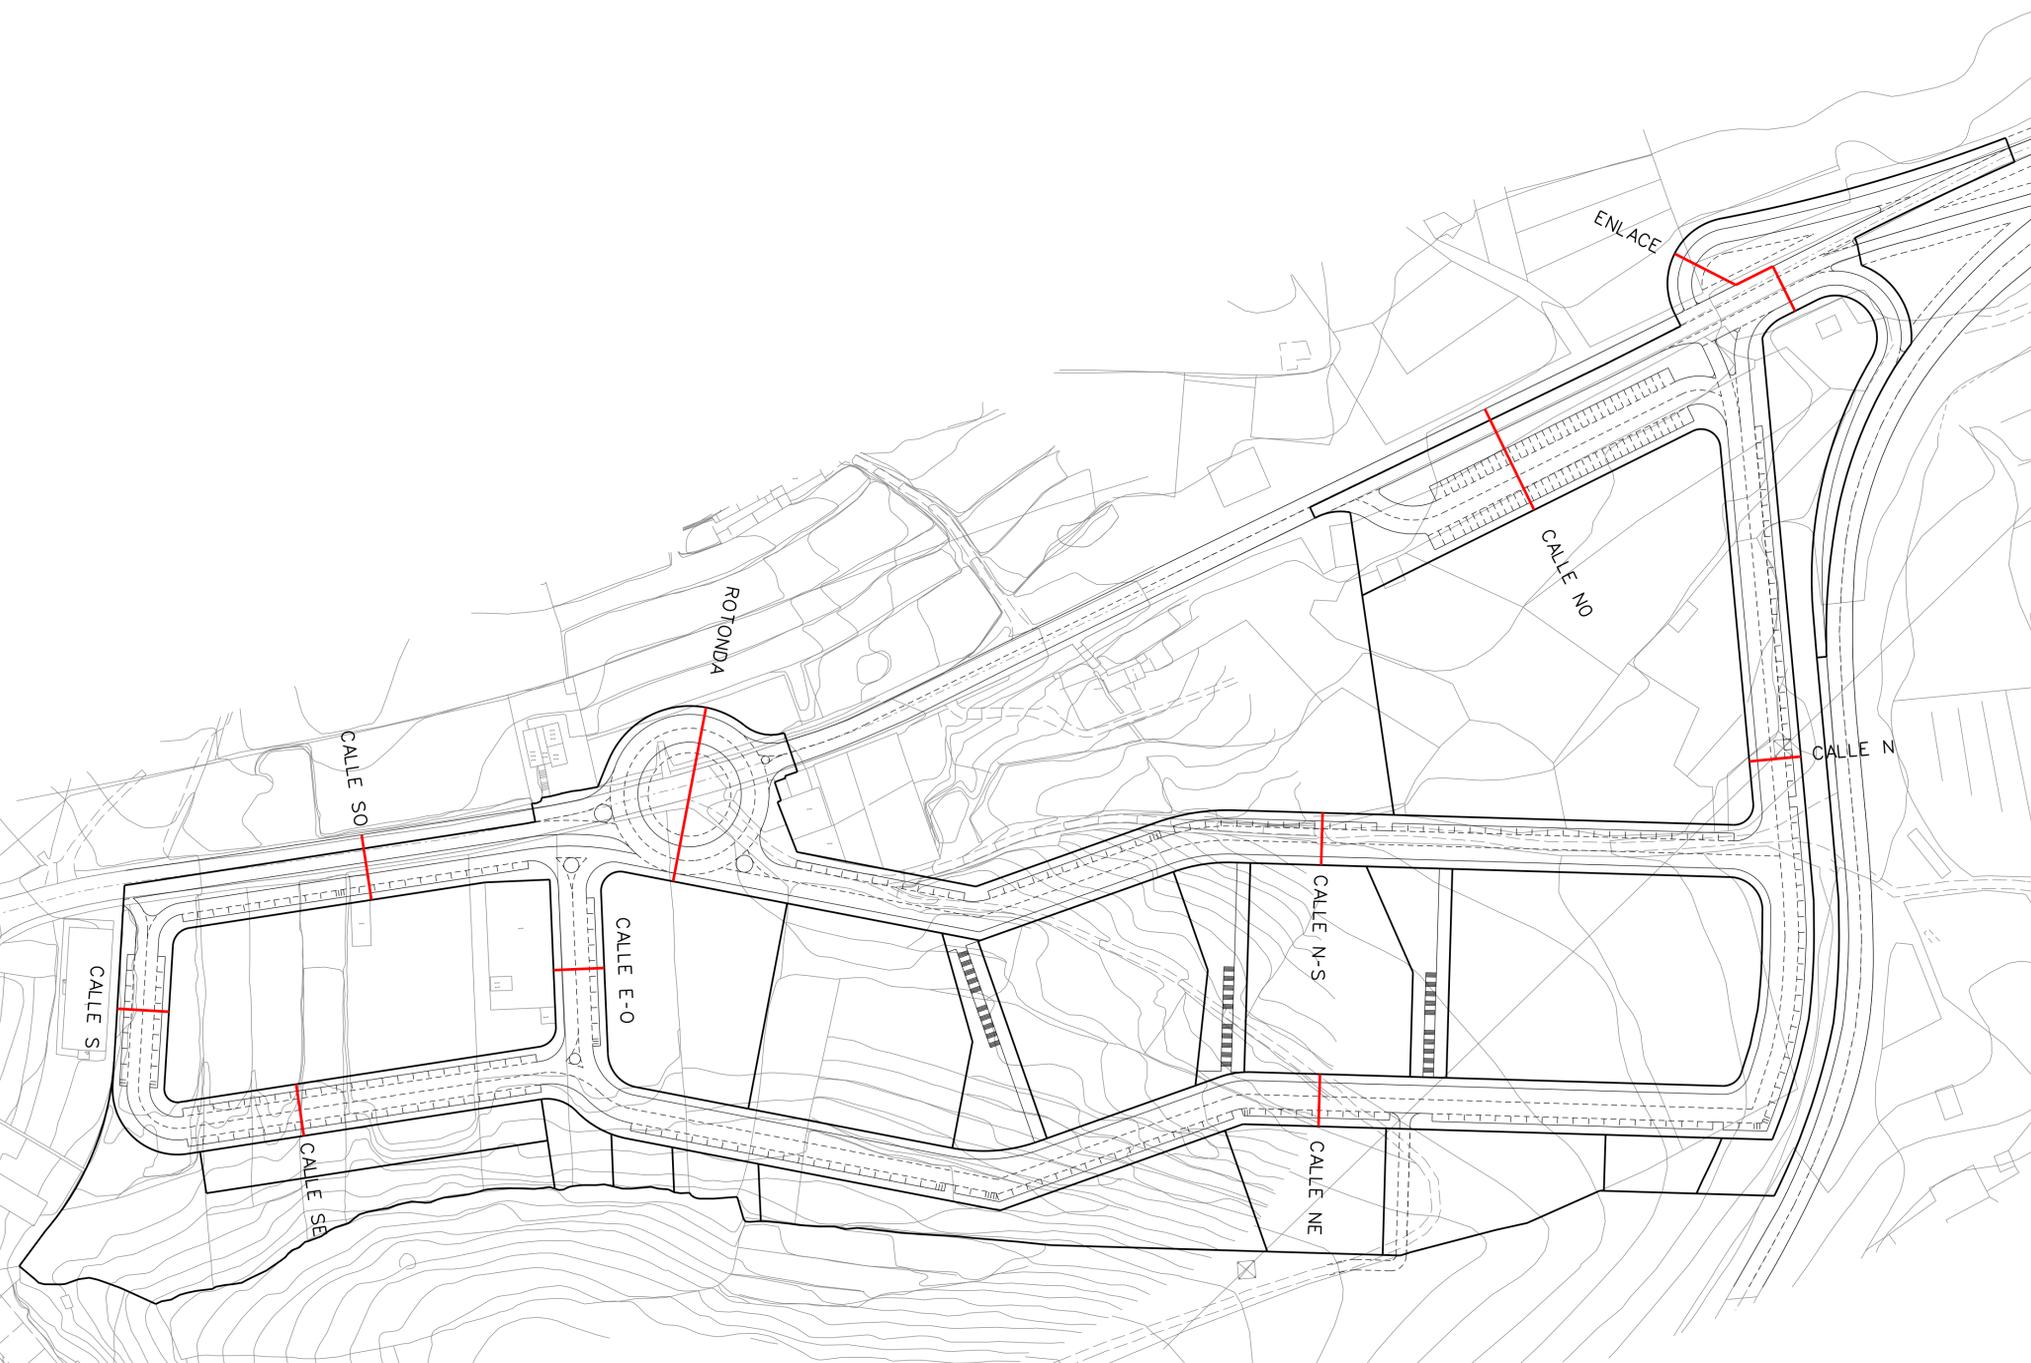

MUY ILUSTRE AYUNTAMIENTO DE VALVERDE

PLAN PARCIAL DE ORDENACION DEL SECTOR ITER DE VALVERDE.

DOCUMENTO APTO PARA TRAMITACION -v4	PLANO Nº : 13	FECHA : ABRIL 2010
TITULO : RED VIARIA SECCIONES TIPO		ESCALA : 1:100 1:1000