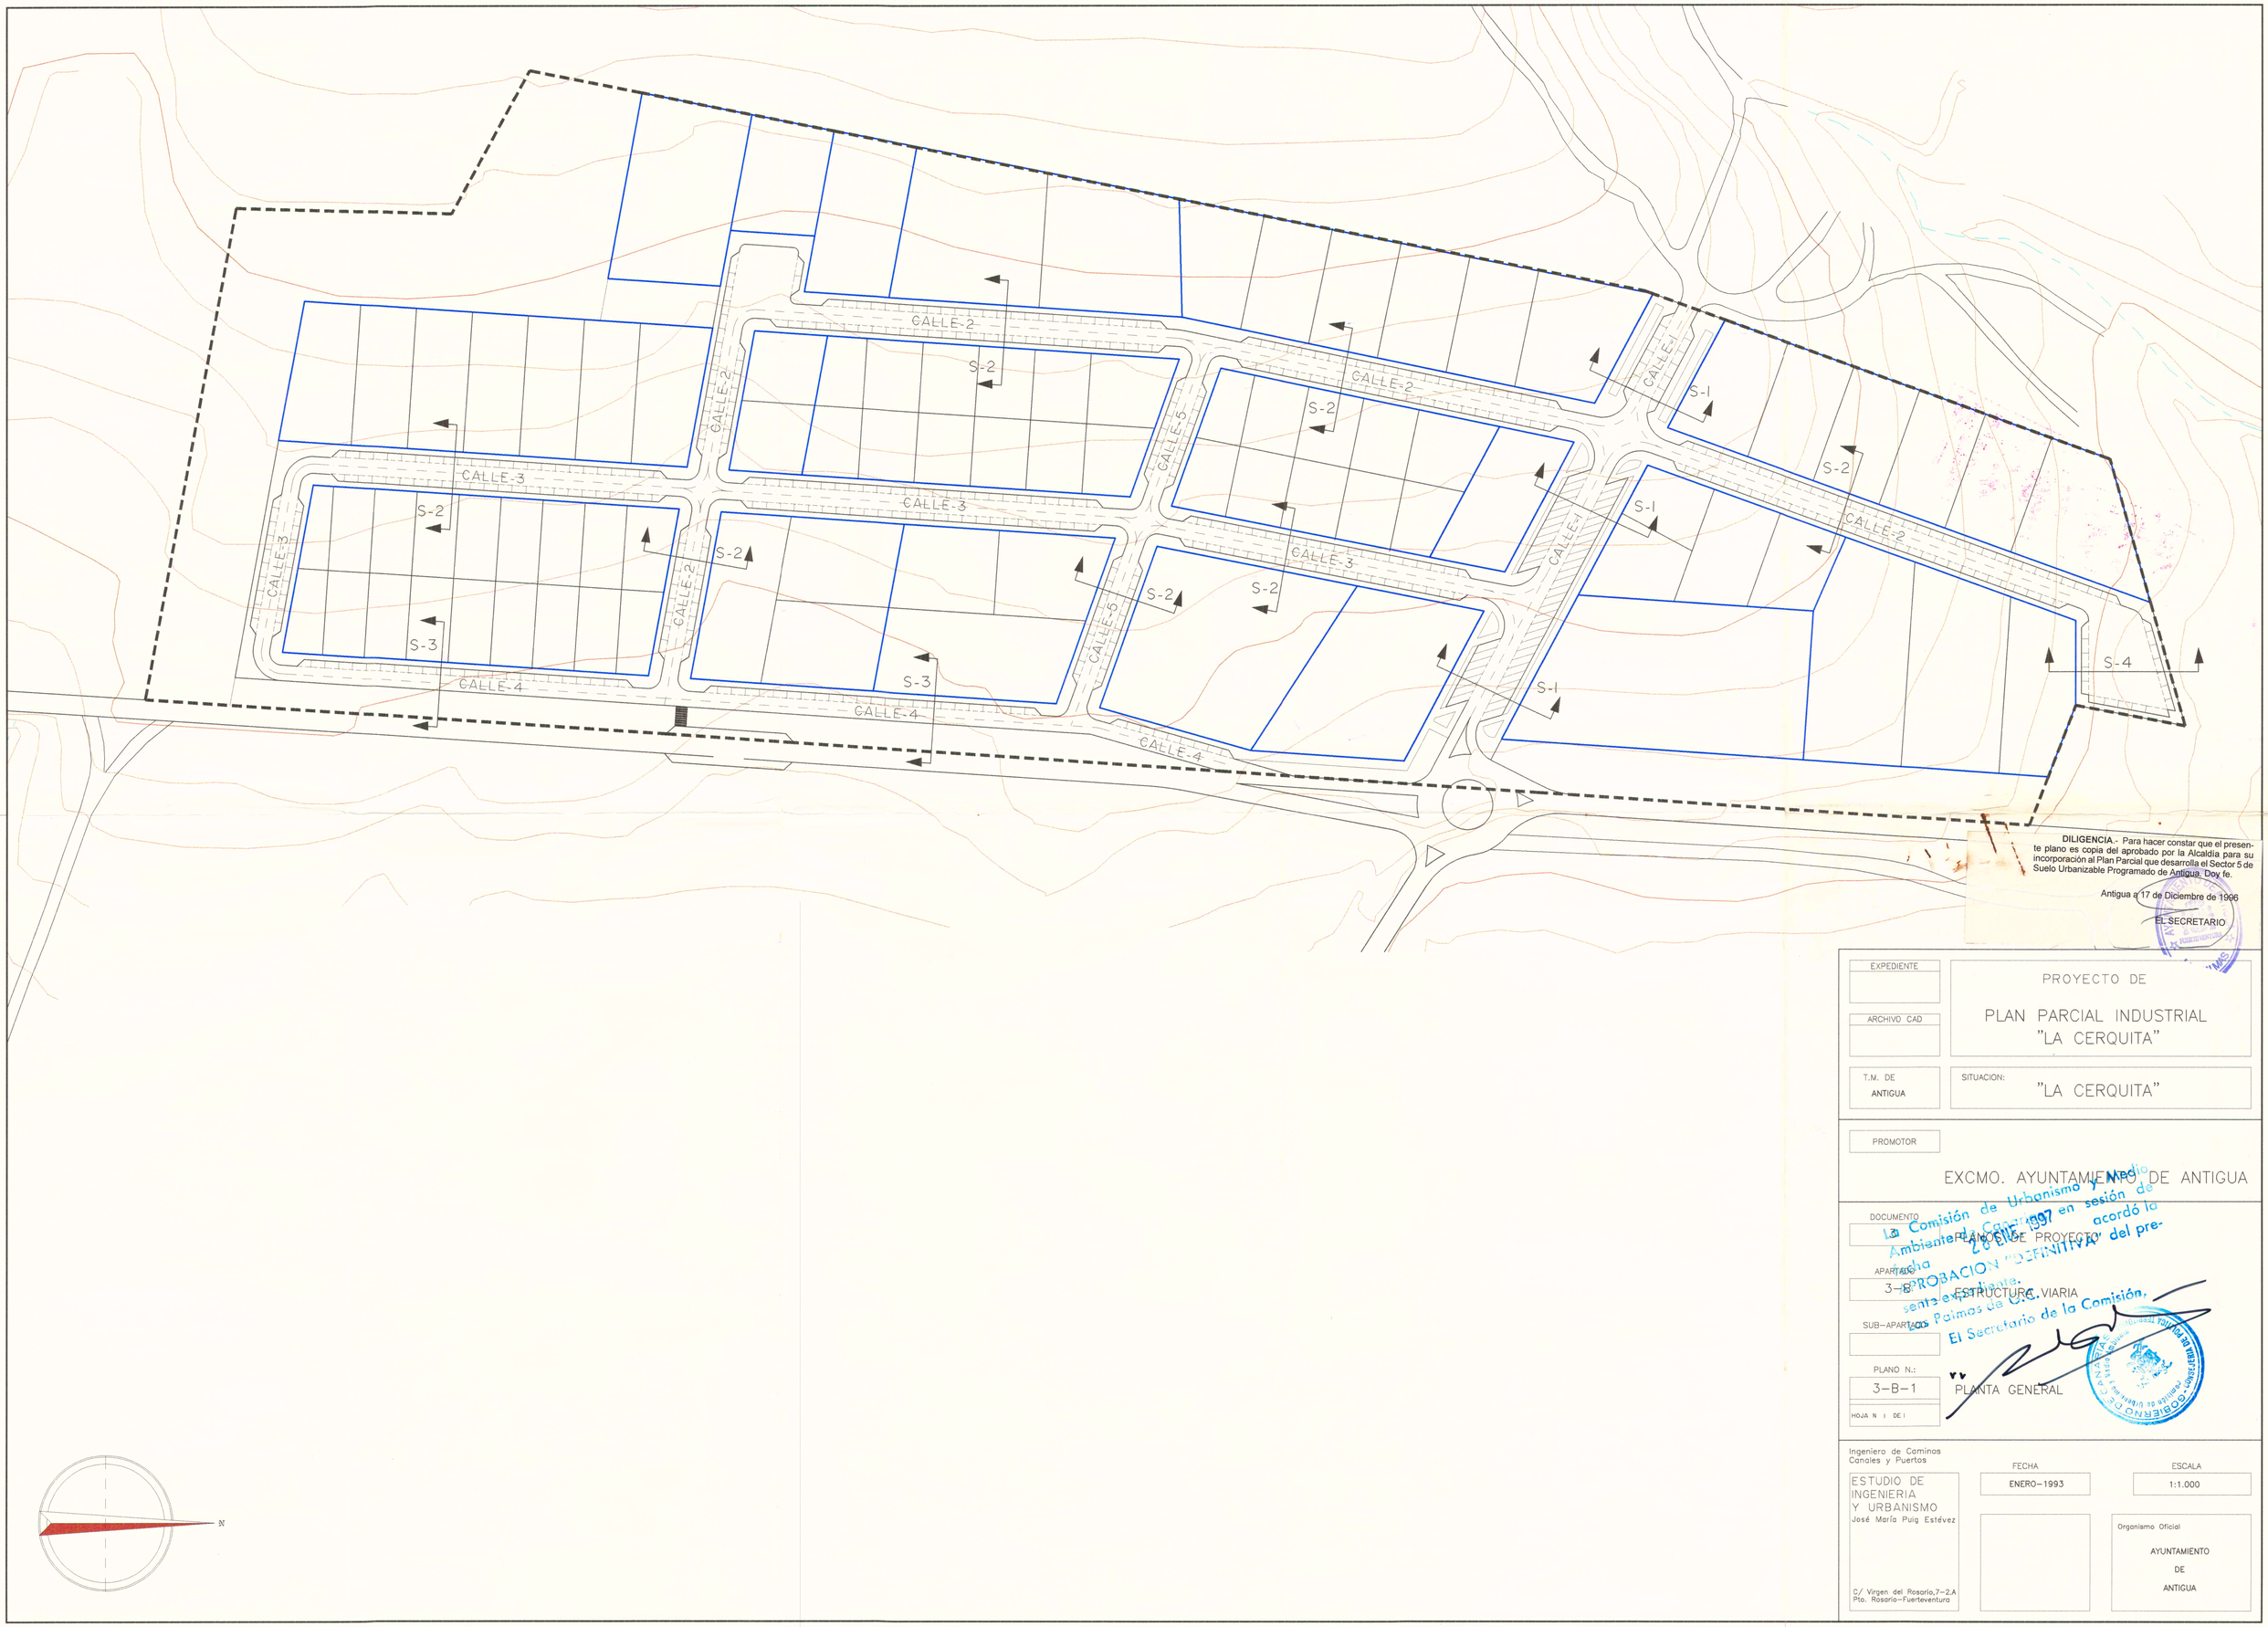

DILIGENCIA.- Para hacer constar que el presente plano es copia del aprobado por la Alcaldía para su incorporación al Plan Parcial que desarrolla el Sector 5 de Suelo Urbanizable Programado de Antigua. Doy fe.

Antigua a 17 de Diciembre de 1996

EL SECRETARIO

EXPEDIENTE	PROYECTO DE PLAN PARCIAL INDUSTRIAL "LA CERQUITA"
ARCHIVO CAD	
T.M. DE ANTIGUA	SITUACION: "LA CERQUITA"
PROMOTOR	EXCMO. AYUNTAMIENTO DE ANTIGUA
DOCUMENTO 3	PLANOS DE PROYECTO
APARTADO 3-B	ESTRUCTURA VIARIA
SUB-APARTADO	
PLANO N.: 3-B-1	PLANTA GENERAL
HOJA N 1 DE 1	

La Comisión de Urbanismo y Medio Ambiente de Canarias en sesión de fecha 28 ENE 1997 acordó la APROBACION "DEFINITIVA" del presente expediente.
Las Palmas de G.C.
El Secretario de la Comisión,

GOBIERNO DE CANARIAS
CONSEJERIA DE POLITICA TERRITORIAL
Comisión de Urbanismo y Medio Ambiente de Canarias

Ingeniero de Caminos Canales y Puertos ESTUDIO DE INGENIERIA Y URBANISMO José María Puig Estévez C/ Virgen del Rosario,7-2.A Pto. Rosario-Fuerteventura	FECHA ENERO-1993	ESCALA 1:1.000
		Organismo Oficial AYUNTAMIENTO DE ANTIGUA