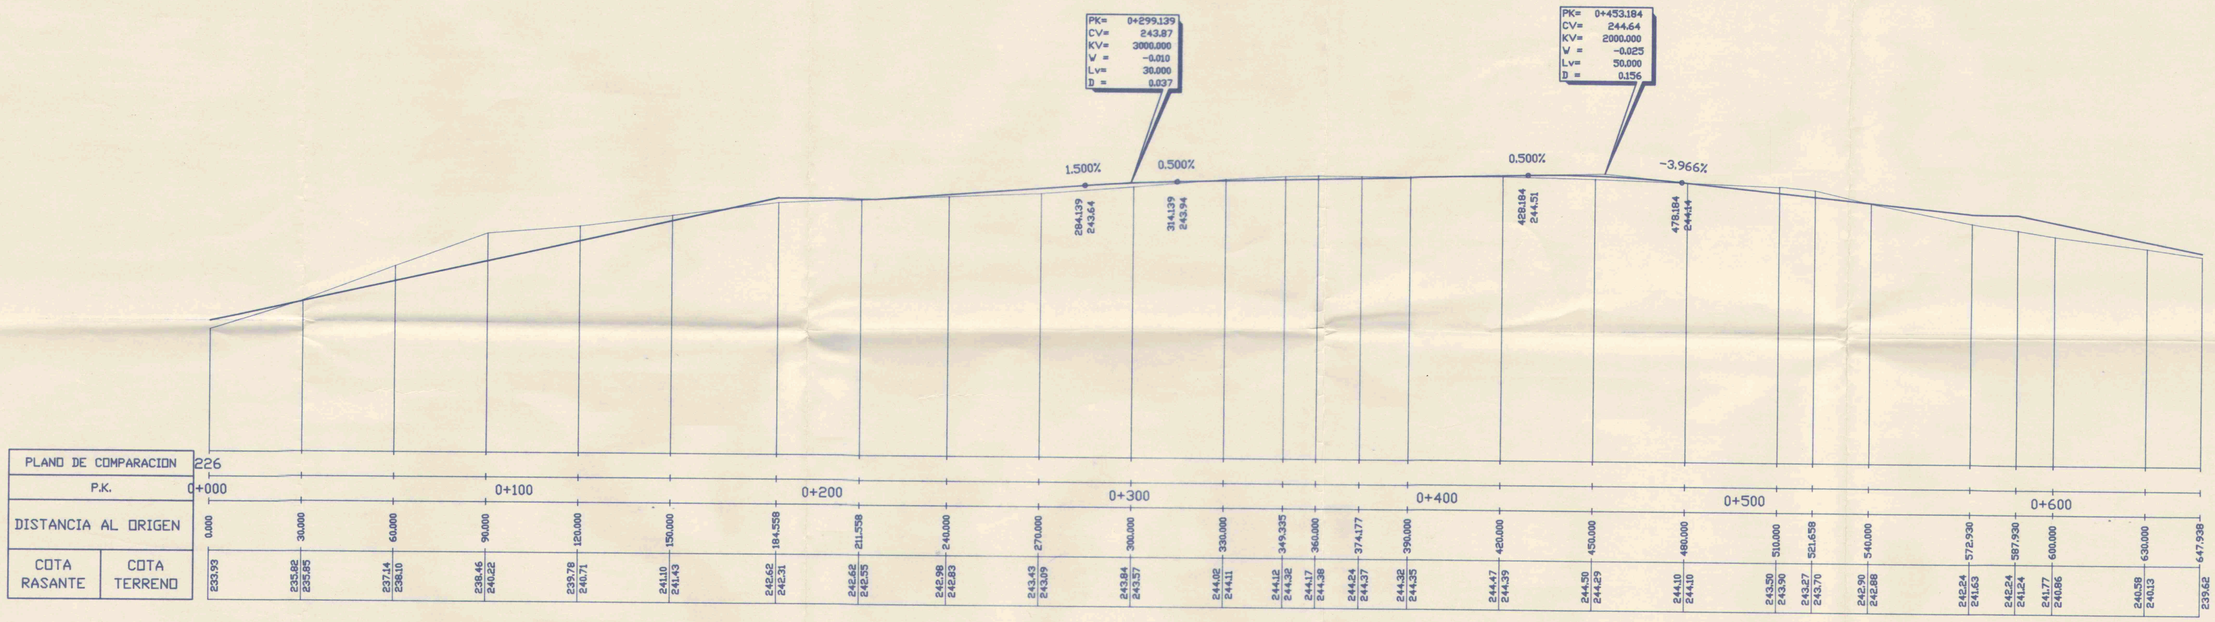

PERFIL 2

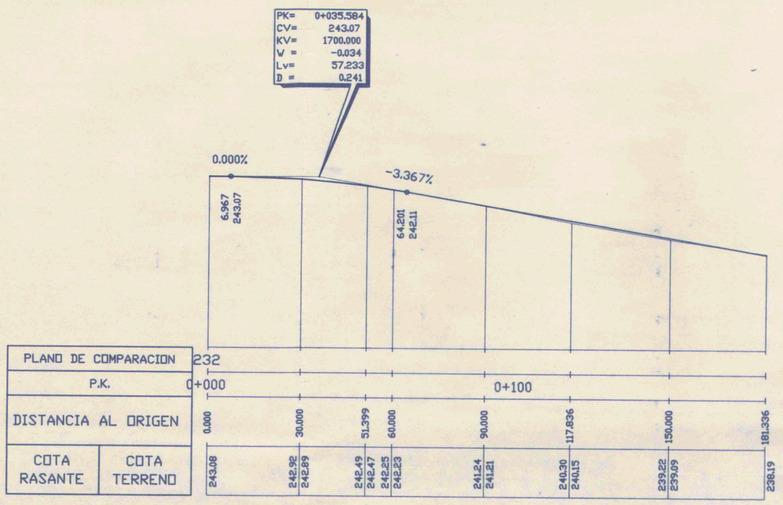

PERFIL 1

EXPEDIENTE	
ARCHIVO CAD	CERQUITA .DWG
T.M. DE	
PROMOTOR	EXMO. AYUNTAMIENTO DE ANTIGUA
DOCUMENTO	3 — PLANOS DE PROYECTO
APARTADO	3-B — ESTRUCTURA VIARIA
SUB-APARTADO	
PLANO N.:	3-B-2.1.1 — PERFILES LONGITUDINALES

PROYECTO DE PLAN PARCIAL INDUSTRIAL " LA CERQUITA "

SITUACION: LA CERQUITA

La Comisión de Urbanismo y Medio Ambiente de C.A. en sesión de fecha 28 ENE. 1997 acordó la APROBACION "DEFINITIVA" del pre. sente Proyecto.
Las Palmas de G.C.
El Secretario de la Comisión,

CABILDO DE CANARIAS — Consejería de Política Territorial — Dirección General de Ordenación del Territorio

AYUNTAMIENTO DE ANTIGUA — FUERTEVENTURA — LAS PALMAS

DILIGENCIA: Para hacer constar que el presente documento, consistente en el aprobado por el Ayuntamiento Pleno en Sesión de 30 NOV. 1995 siendo copia fiel y exacta. Doy fe
Antigua, 30 NOV. 1995 de 19
El Secretario,

Ingeniero de Caminos Canales y Puertos
José María Puig Estévez
Colegiado n. 7.511
C/ Virgen del Rosario,7-2.A
Pto. Rosario-Fuerteventura

FECHA	ESCALA
ENERO 1993	1: 1.000

Organismo Oficial
AYUNTAMIENTO DE ANTIGUA