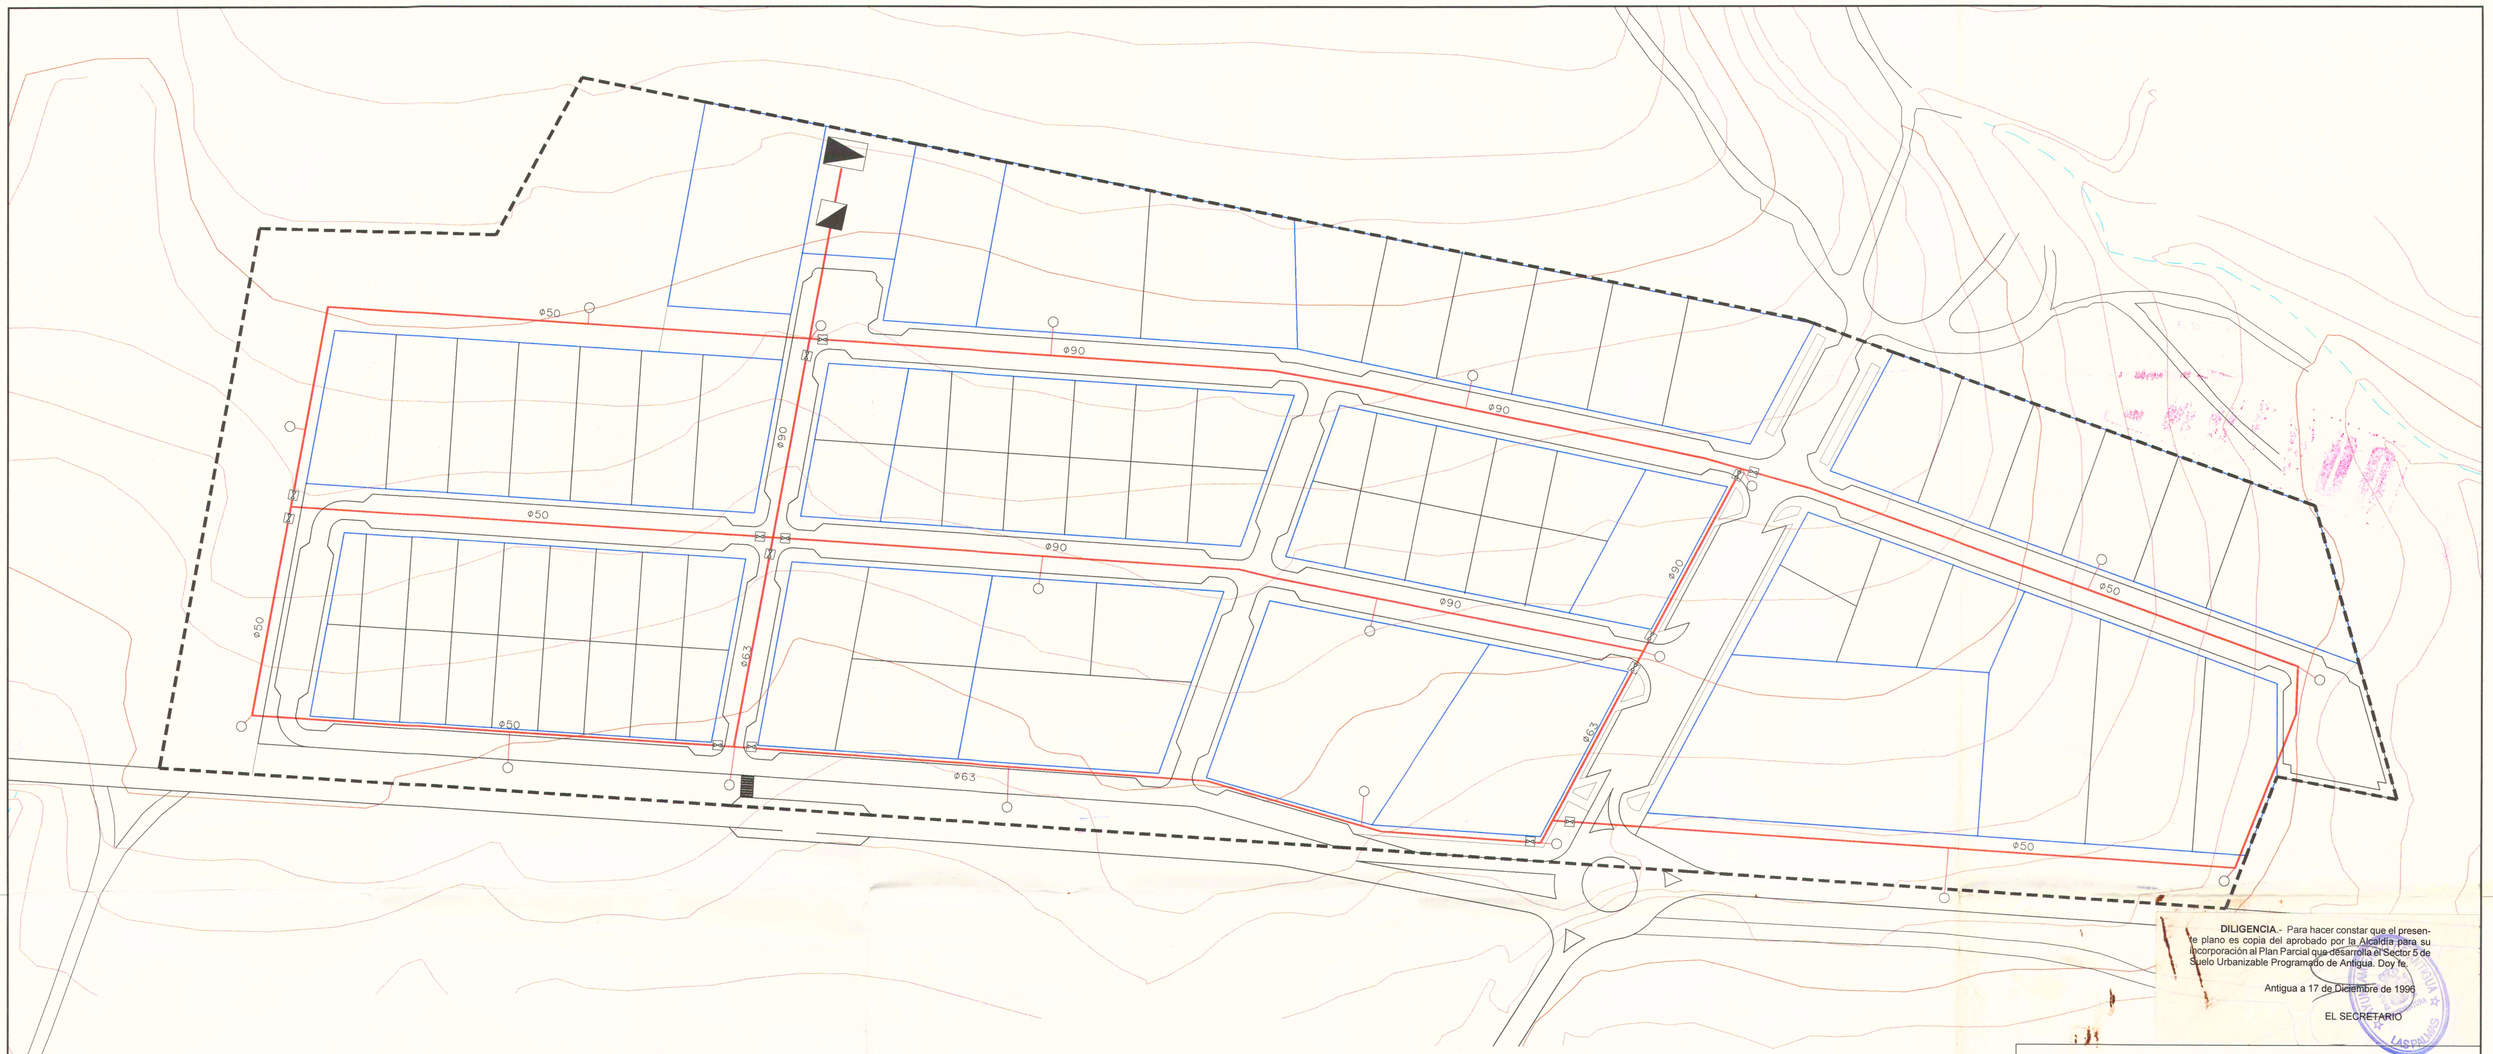

DILIGENCIA.- Para hacer constar que el presente plano es copia del aprobado por la Alcaldía para su incorporación al Plan Parcial que desarrolla el Sector 5 de Suelo Urbanizable Programado de Antigua. Doy fe.

Antigua a 17 de Diciembre de 1996

EL SECRETARIO

LEYENDA

———	TUBERIA
▶	DEPURADORA
◪	DEPOSITO REGULADOR
⋈	LLAVE DE CIERRE
—○	TOMA DE FUEGO Y CONTRA-INCENDIO
Φ50	DIAMETRO DE LA TUBERIA

N

EXPEDIENTE	PROYECTO DE PLAN PARCIAL INDUSTRIAL "LA CERQUITA"
ARCHIVO CAD	
T.M. DE ANTIGUA	SITUACION: "LA CERQUITA"
PROMOTOR	AYUNTAMIENTO DE ANTIGUA
DOCUMENTO: 3	PLANOS DE PROYECTO
APARTADO: 3-C	ESQUEMAS DE REDES
SUB-APARTADO	
PLANO N.: 3-C-2	RED DE RIEGO E HIDRANTES CONTRA-INCENDIO
HOJA N 1 DE 1	

La Comisión de Urbanismo y Medio Ambiente de Canarias, en sesión de fecha 26 ENE. 1997 aprobó la APROBACIÓN DEFINITIVA del presente expediente.
Las Palmas de G.C.
El Secretario de la Comisión

Ingeniero de Caminos Canales y Puertos

ESTUDIO DE INGENIERIA Y URBANISMO
José María Puig Estévez
C/ Virgen del Rosario,7-2.A
Pto. Rosario-Fuerteventura

FECHA	ESCALA
ENERO-1993	1:1.000

Organismo Oficial
AYUNTAMIENTO DE ANTIGUA