


LEYENDA

- TUBERIA DE ABASTECIMIENTO
- ARQUETA DE ACOMETIDA A PARCELA
- HIDRANTES CONTRAINCENDIOS
- ARQUETA
- ◼ DEPOSITO REGULADOR DE AGUA POTABLE
- ◼ DESALINIZADORA
- φ DIAMETRO DE LA TUBERIA

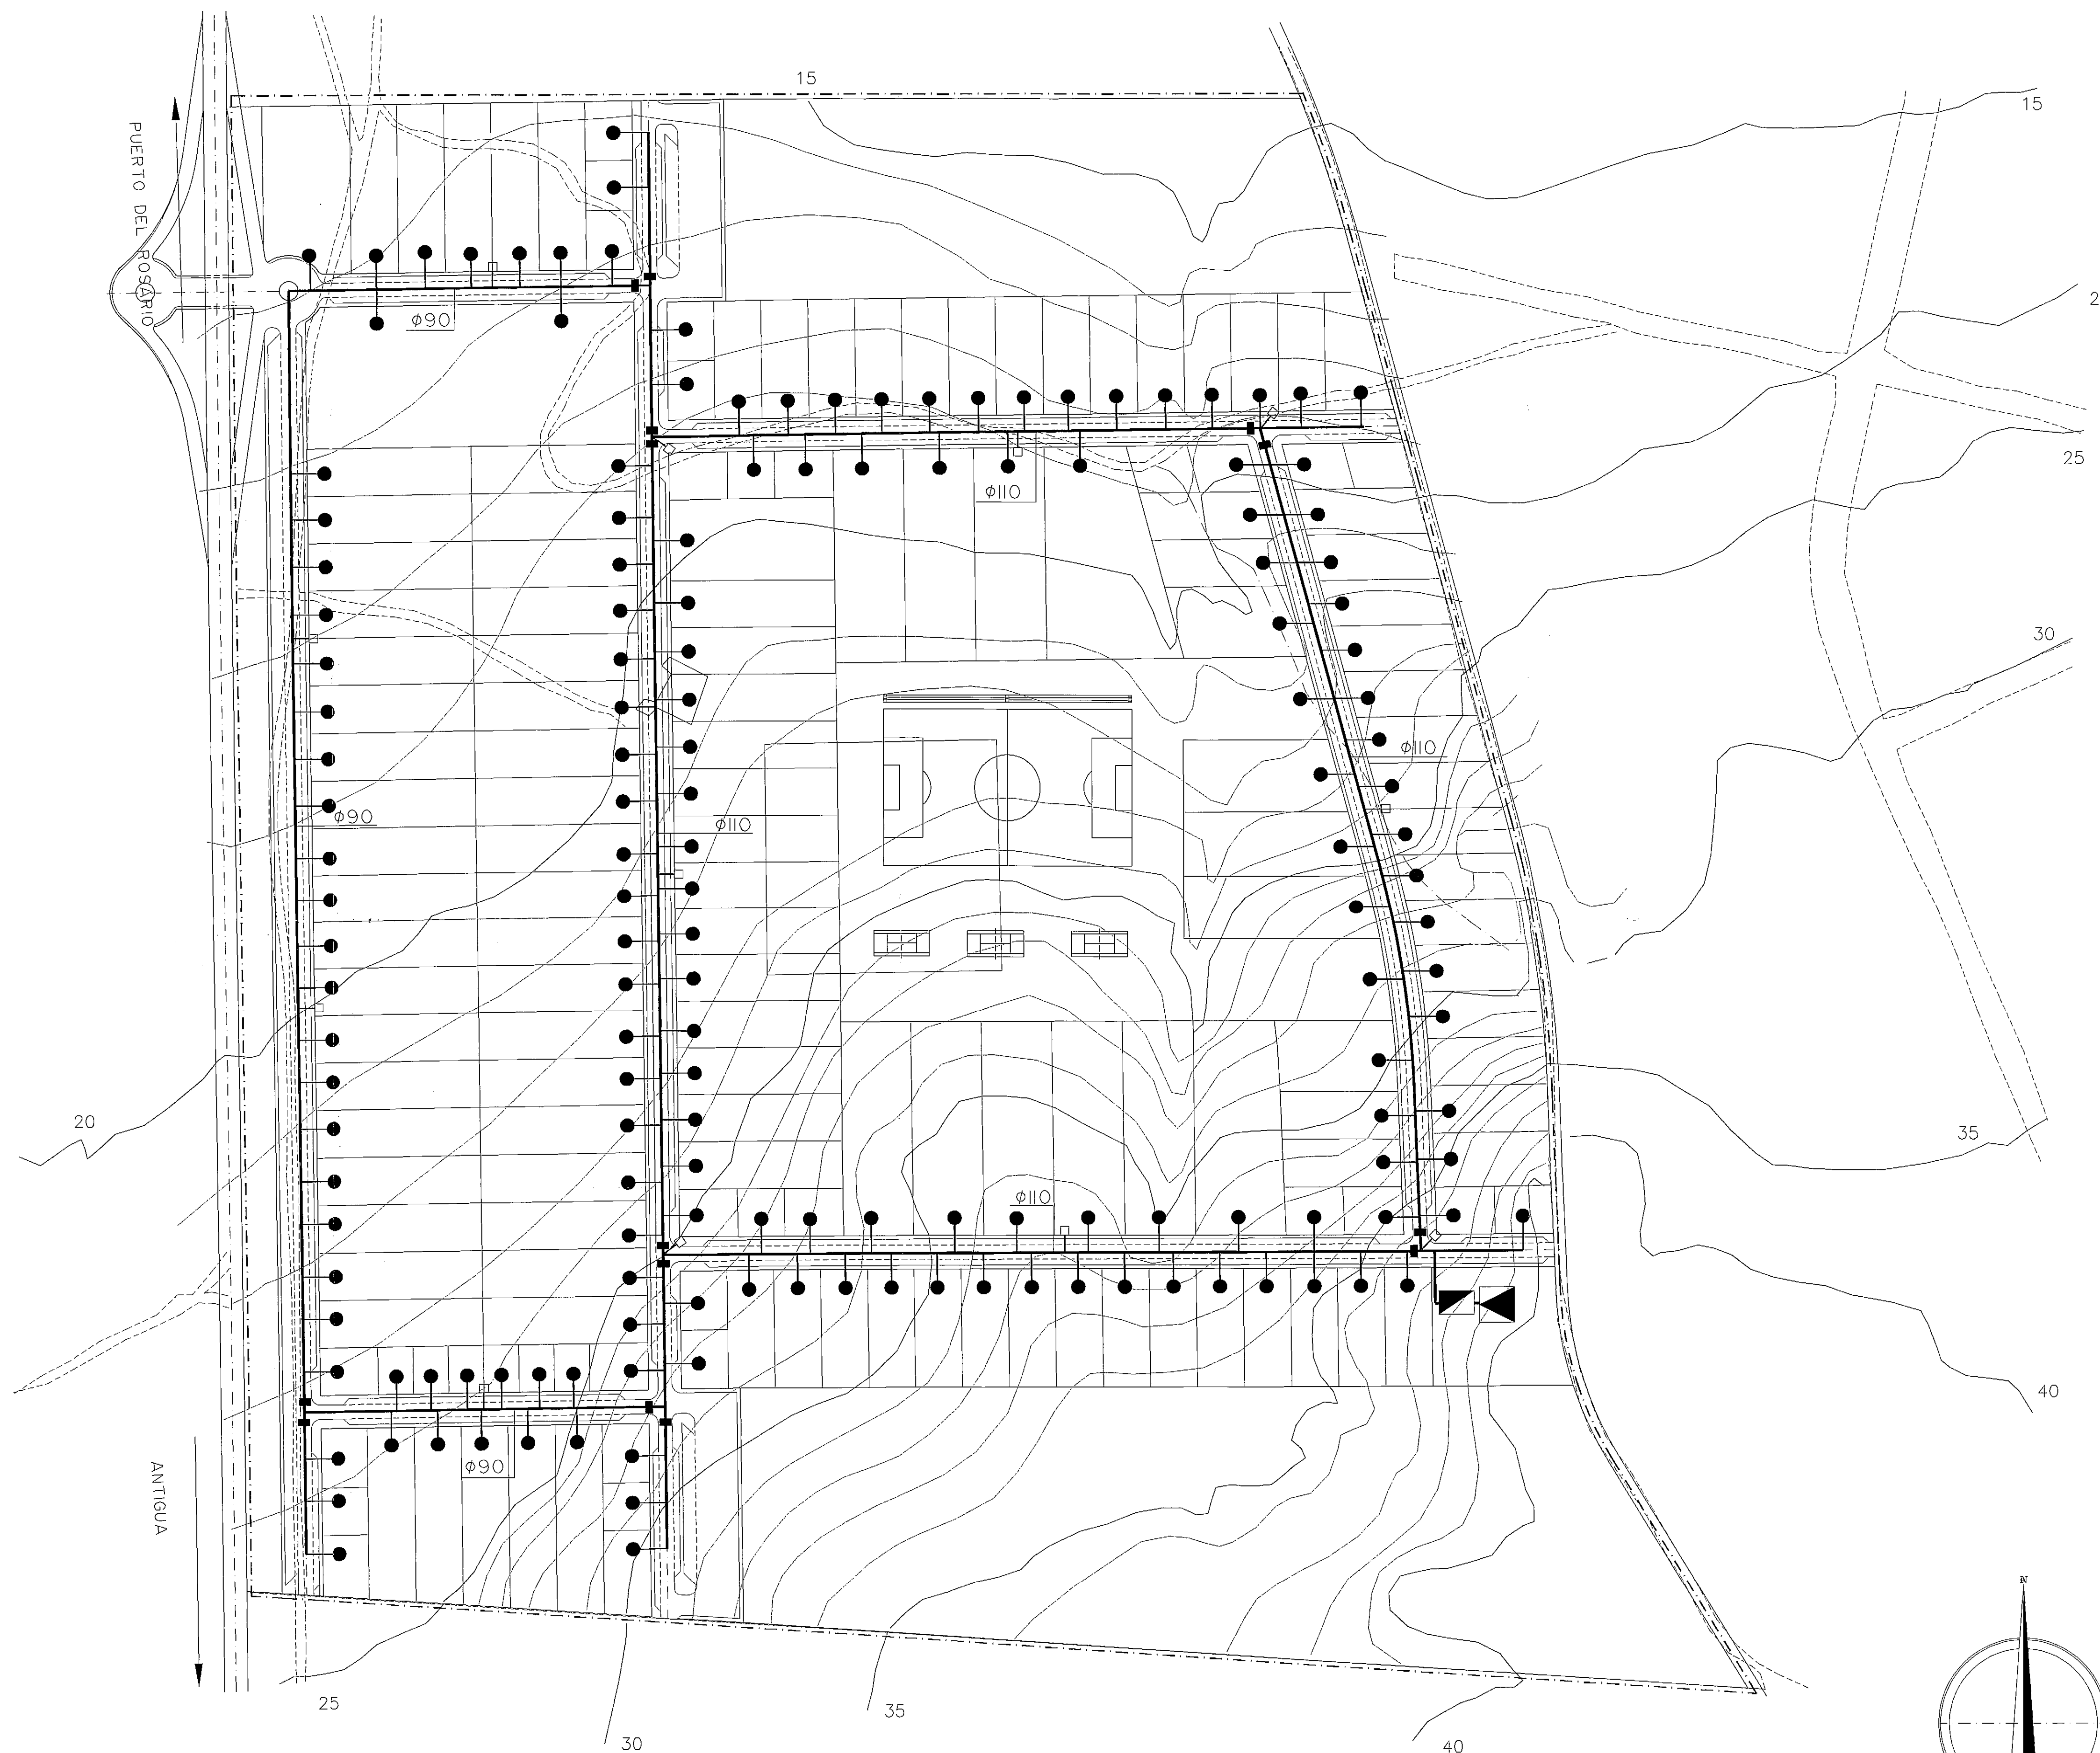

EXPEDIENTE	PROYECTO DE
ARCHIVO CAD	PLAN PARCIAL SECTOR N.º 7
T.M. DE ANTIGUA	SITUACION: EL MATORRAL

PROMOTOR
ANTIGUA GESTION, S.L.

DOCUMENTO	3 PLANOS DE ORDENACION
APARTADO	3-C ESQUEMA DE REDES
SUB-APARTADO	
PLANO N.º	3-C-1 RED DE ABASTECIMIENTO DE AGUA POTABLE E HIDRANTES CONTRAINCENDIOS
HOJA N.º DE	

ESTUDIO DE INGENIERIA Y URBANISMO Ricardo Sánchez Hormiga C/ Jesús y María, 17-2.º Pto. Rosario - Fuerteventura	FECHA	ESCALA
	MAYO 1997	1:1.500
La Comisión de Urbanismo y Medio Ambiente de Canarias, en sesión de fecha 28 ABR 1998, APROBACION DEFINITIVA del presente expediente. Las Palmas de G.C.		
El Secretario de la Comisión.		