



LEYENDA

- TUBERIA DE CONDUCCION
- ARQUETA DE ACOMETIDA A PARCELA
- ▽ TOMA DE RIEGO
- ARQUETA DE LLAVE
- ▣ DEPOSITO REGULADOR DE AGUAS DEPURADAS
- ▾ DEPURADORA
- φ DIAMETRO DE LA TUBERIA

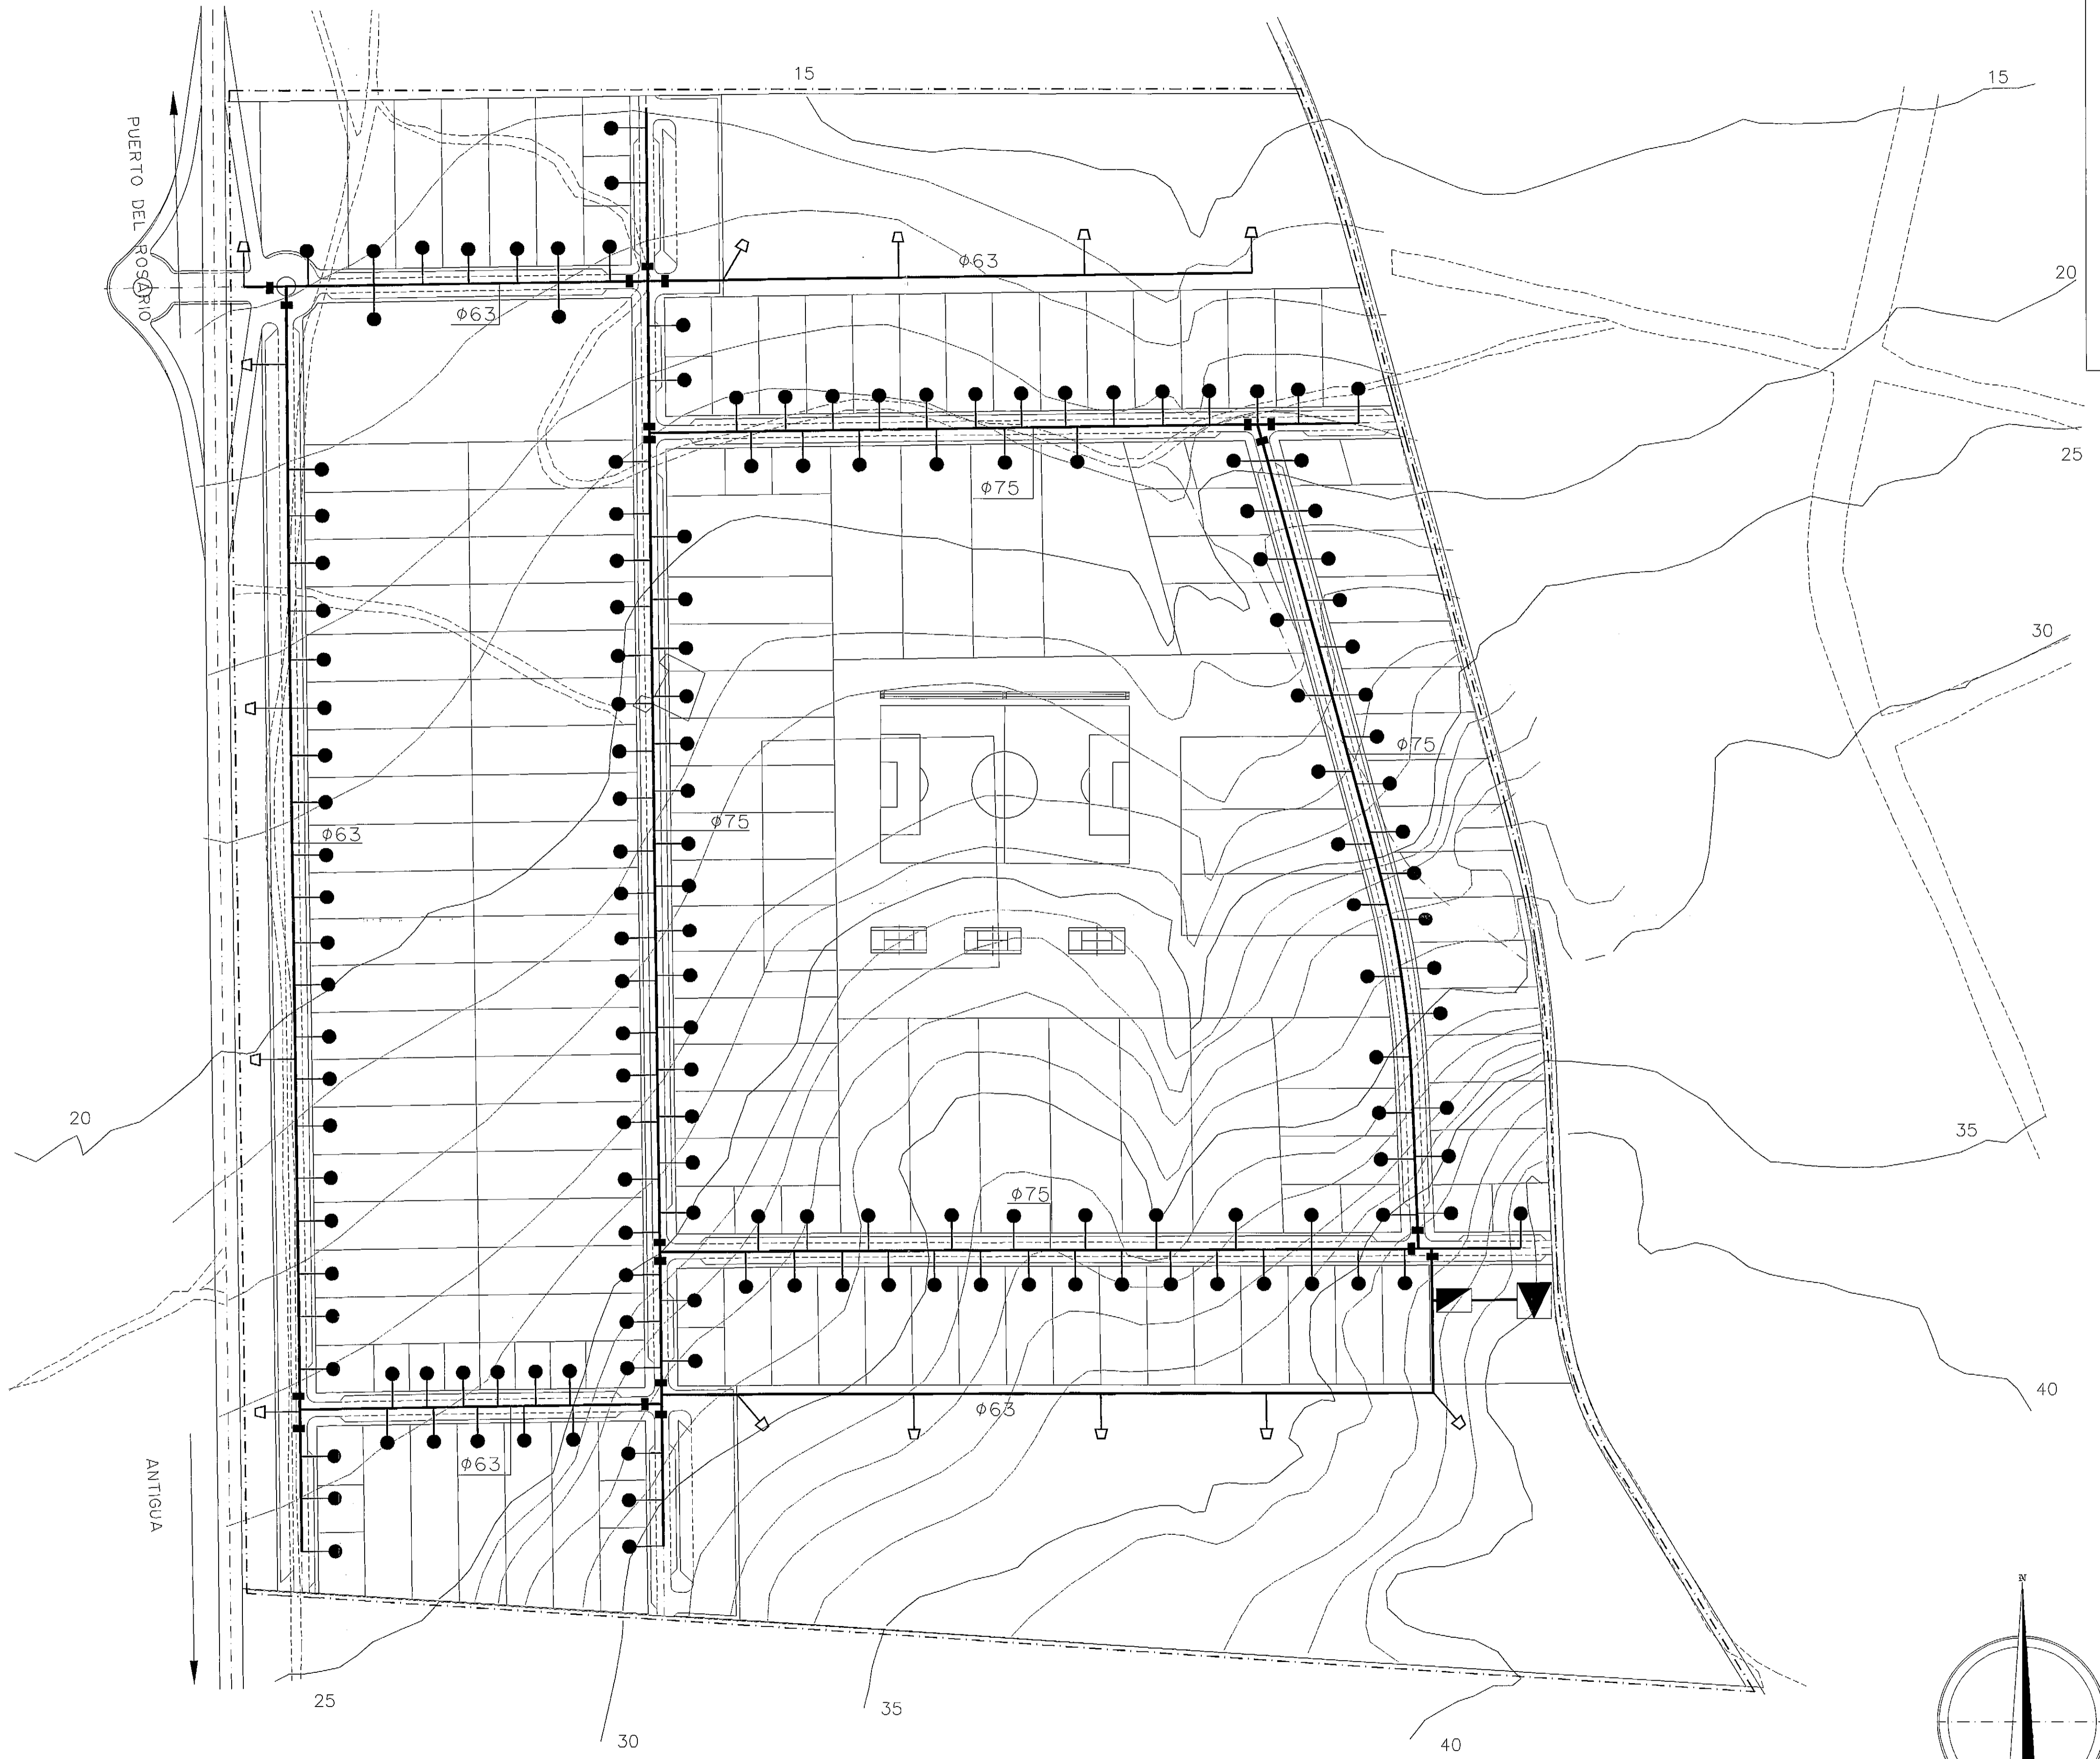

DILIGENCIA: Para hacer constar que el presente documento concuerda con el aprobado por el Ayuntamiento Pleno en Sesión de 19 y 20 de Mayo de 1997.
 Antigua, 13 MAR 1998
 [Stamp]

EXPEDIENTE	PROYECTO DE
ARCHIVO CAD	PLAN PARCIAL SECTOR N.º 7
\TEGUR\	
T.M. DE ANTIGUA	SITUACION: EL MATORRAL
PROMOTOR	ANTIGUA GESTION, S.L.
DOCUMENTO	PLANOS DE ORDENACION
3	
APARTADO	ESQUEMA DE REDES
3-C	
SUB-APARTADO	
PLANO N.º	RED DE RIEGO
3-C-2	
Hoja N.º DE	

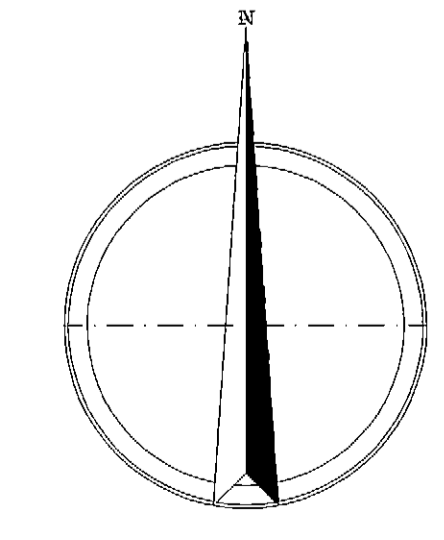

Ingeniero de Caminos Canales y Puertos

ESTUDIO DE INGENIERIA Y URBANISMO	FECHA	ESCALA
Ricardo Sánchez Hormigón	MAYO 1997	1:1.500

La Comisión de Urbanismo y Medio Ambiente de Canarias, en sesión de fecha 28 ABR. 1998, aprobó la presente expediente.

Las Palmas de G.C. 08 JUN. 1998

El Secretario de la Comisión

[Stamps: 'COMISION DE URBANISMO Y MEDIO AMBIENTE DE CANARIAS', 'SECRETARIA DE LA COMISION']