





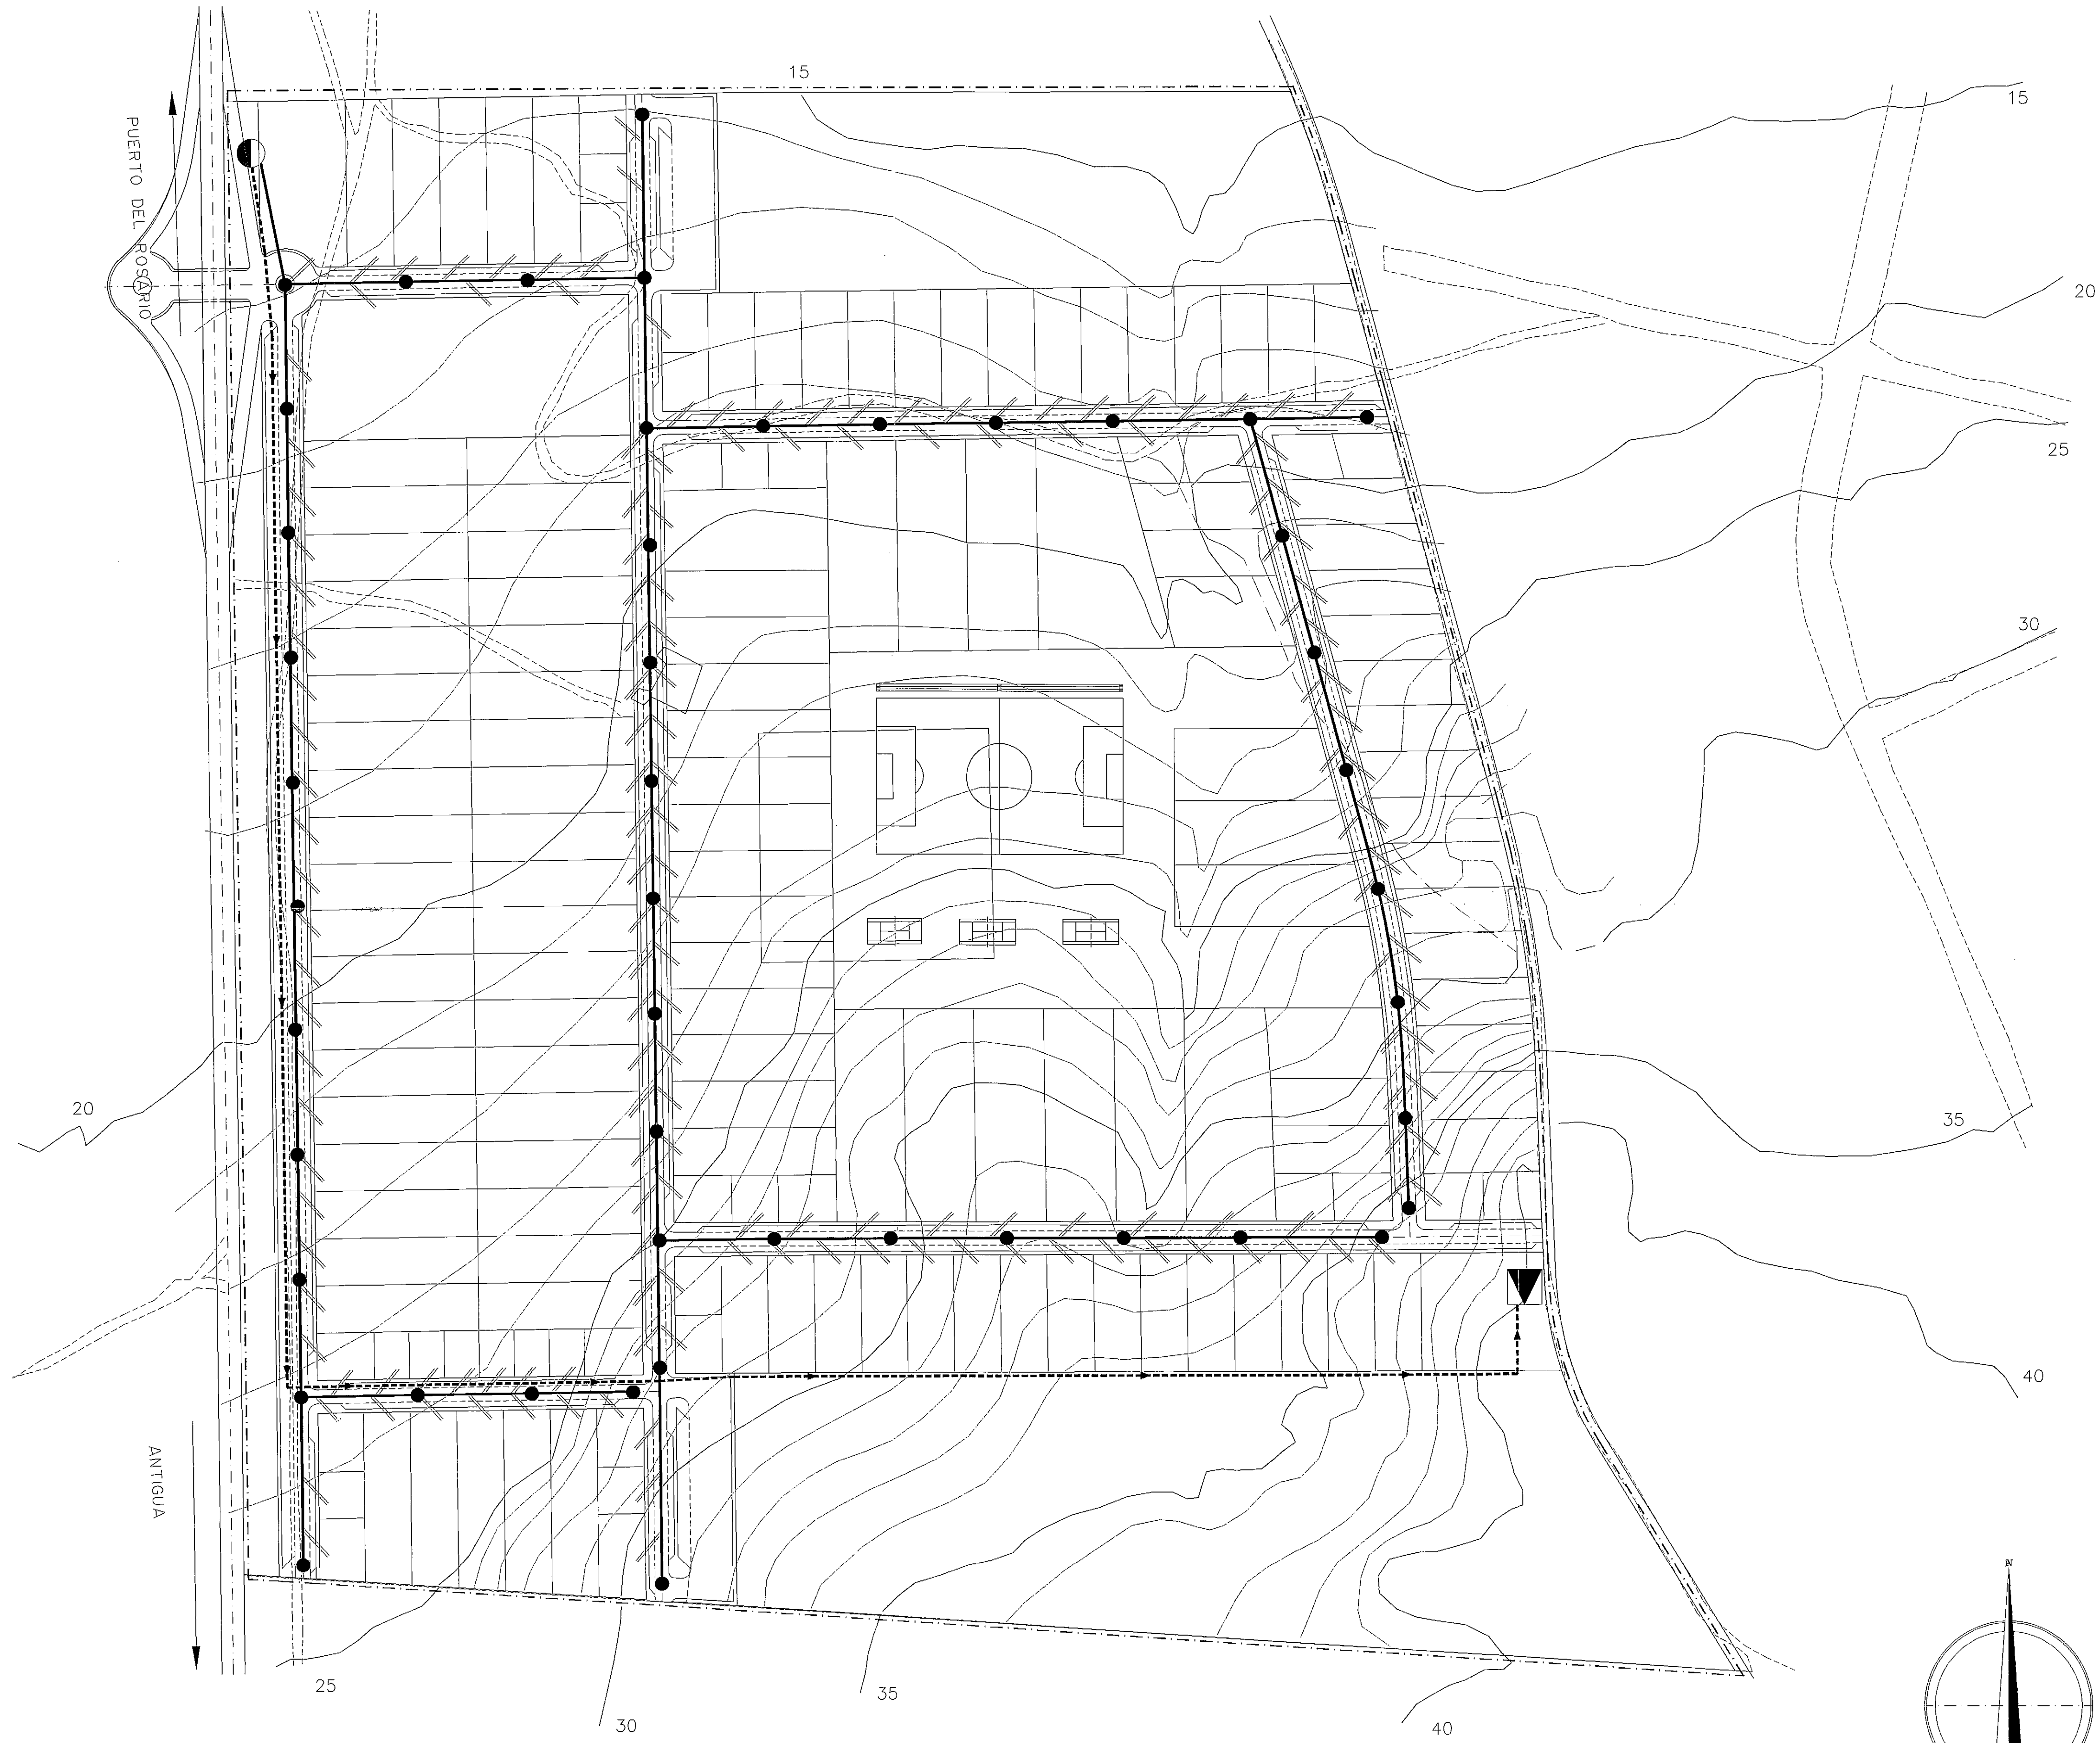


LEYENDA

-  TUBERIA $\phi 300$
-  POZO DE REGISTRO
-  ACOMETIDA
-  ESTACION DE BOMBEO
-  DEPURADORA
-  TUBERIA DE IMPULSION

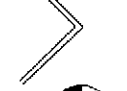

DILIGENCIA: Para hacer constar que el presente documento concuerda con el aprobado por el Ayuntamiento Pleno en Sesión de 27 de Mayo de 1997. Doy fe a las 12 de la tarde de 1.º de MAR. 1998. El Secretario de Urbanismo y Medio Ambiente.

EXPEDIENTE	PROYECTO DE
ARCHIVO CAD \TEGUR\	PLAN PARCIAL SECTOR N.º
T.M. DE ANTIGUA	SITUACION: EL MATORRAL

PROMOTOR	ANTIGUA GESTION, S.L.
----------	-----------------------

DOCUMENTO	3	PLANOS DE ORDENACION
APARTADO	3-C	ESQUEMA DE REDES
SUB-APARTADO		
PLANO N.º	3-C-3	RED GENERAL DE AGUAS RESIDUALES
HOJA N.º DE		

Ingeniero de Caminos Canales y Puertos

ESTUDIO DE INGENIERIA Y URBANISMO	FECHA	ESCALA
Ricardo Sánchez Hormiga	MAYO 1997	1:1.500

La Comisión de Urbanismo y Medio Ambiente de Canarias, en su 1ª Sesión de fecha 28 ABR. 1998, ha acordado aprobar "DEFINITIVA" el presente expediente.

Las Palmas de G.C. 08 JUN 1998

El Secretario de la Comisión de Urbanismo y Medio Ambiente