


# LEYENDA

- LINEA TELEFONICA EXISTENTE
- CANALIZACION DE LINEAS DE DISTRIBUCION
- ARMARIO DE INTERCONEXION
- ARQUETA DE PASO
- ARQUETA DE ACOMETIDA A PARCELA

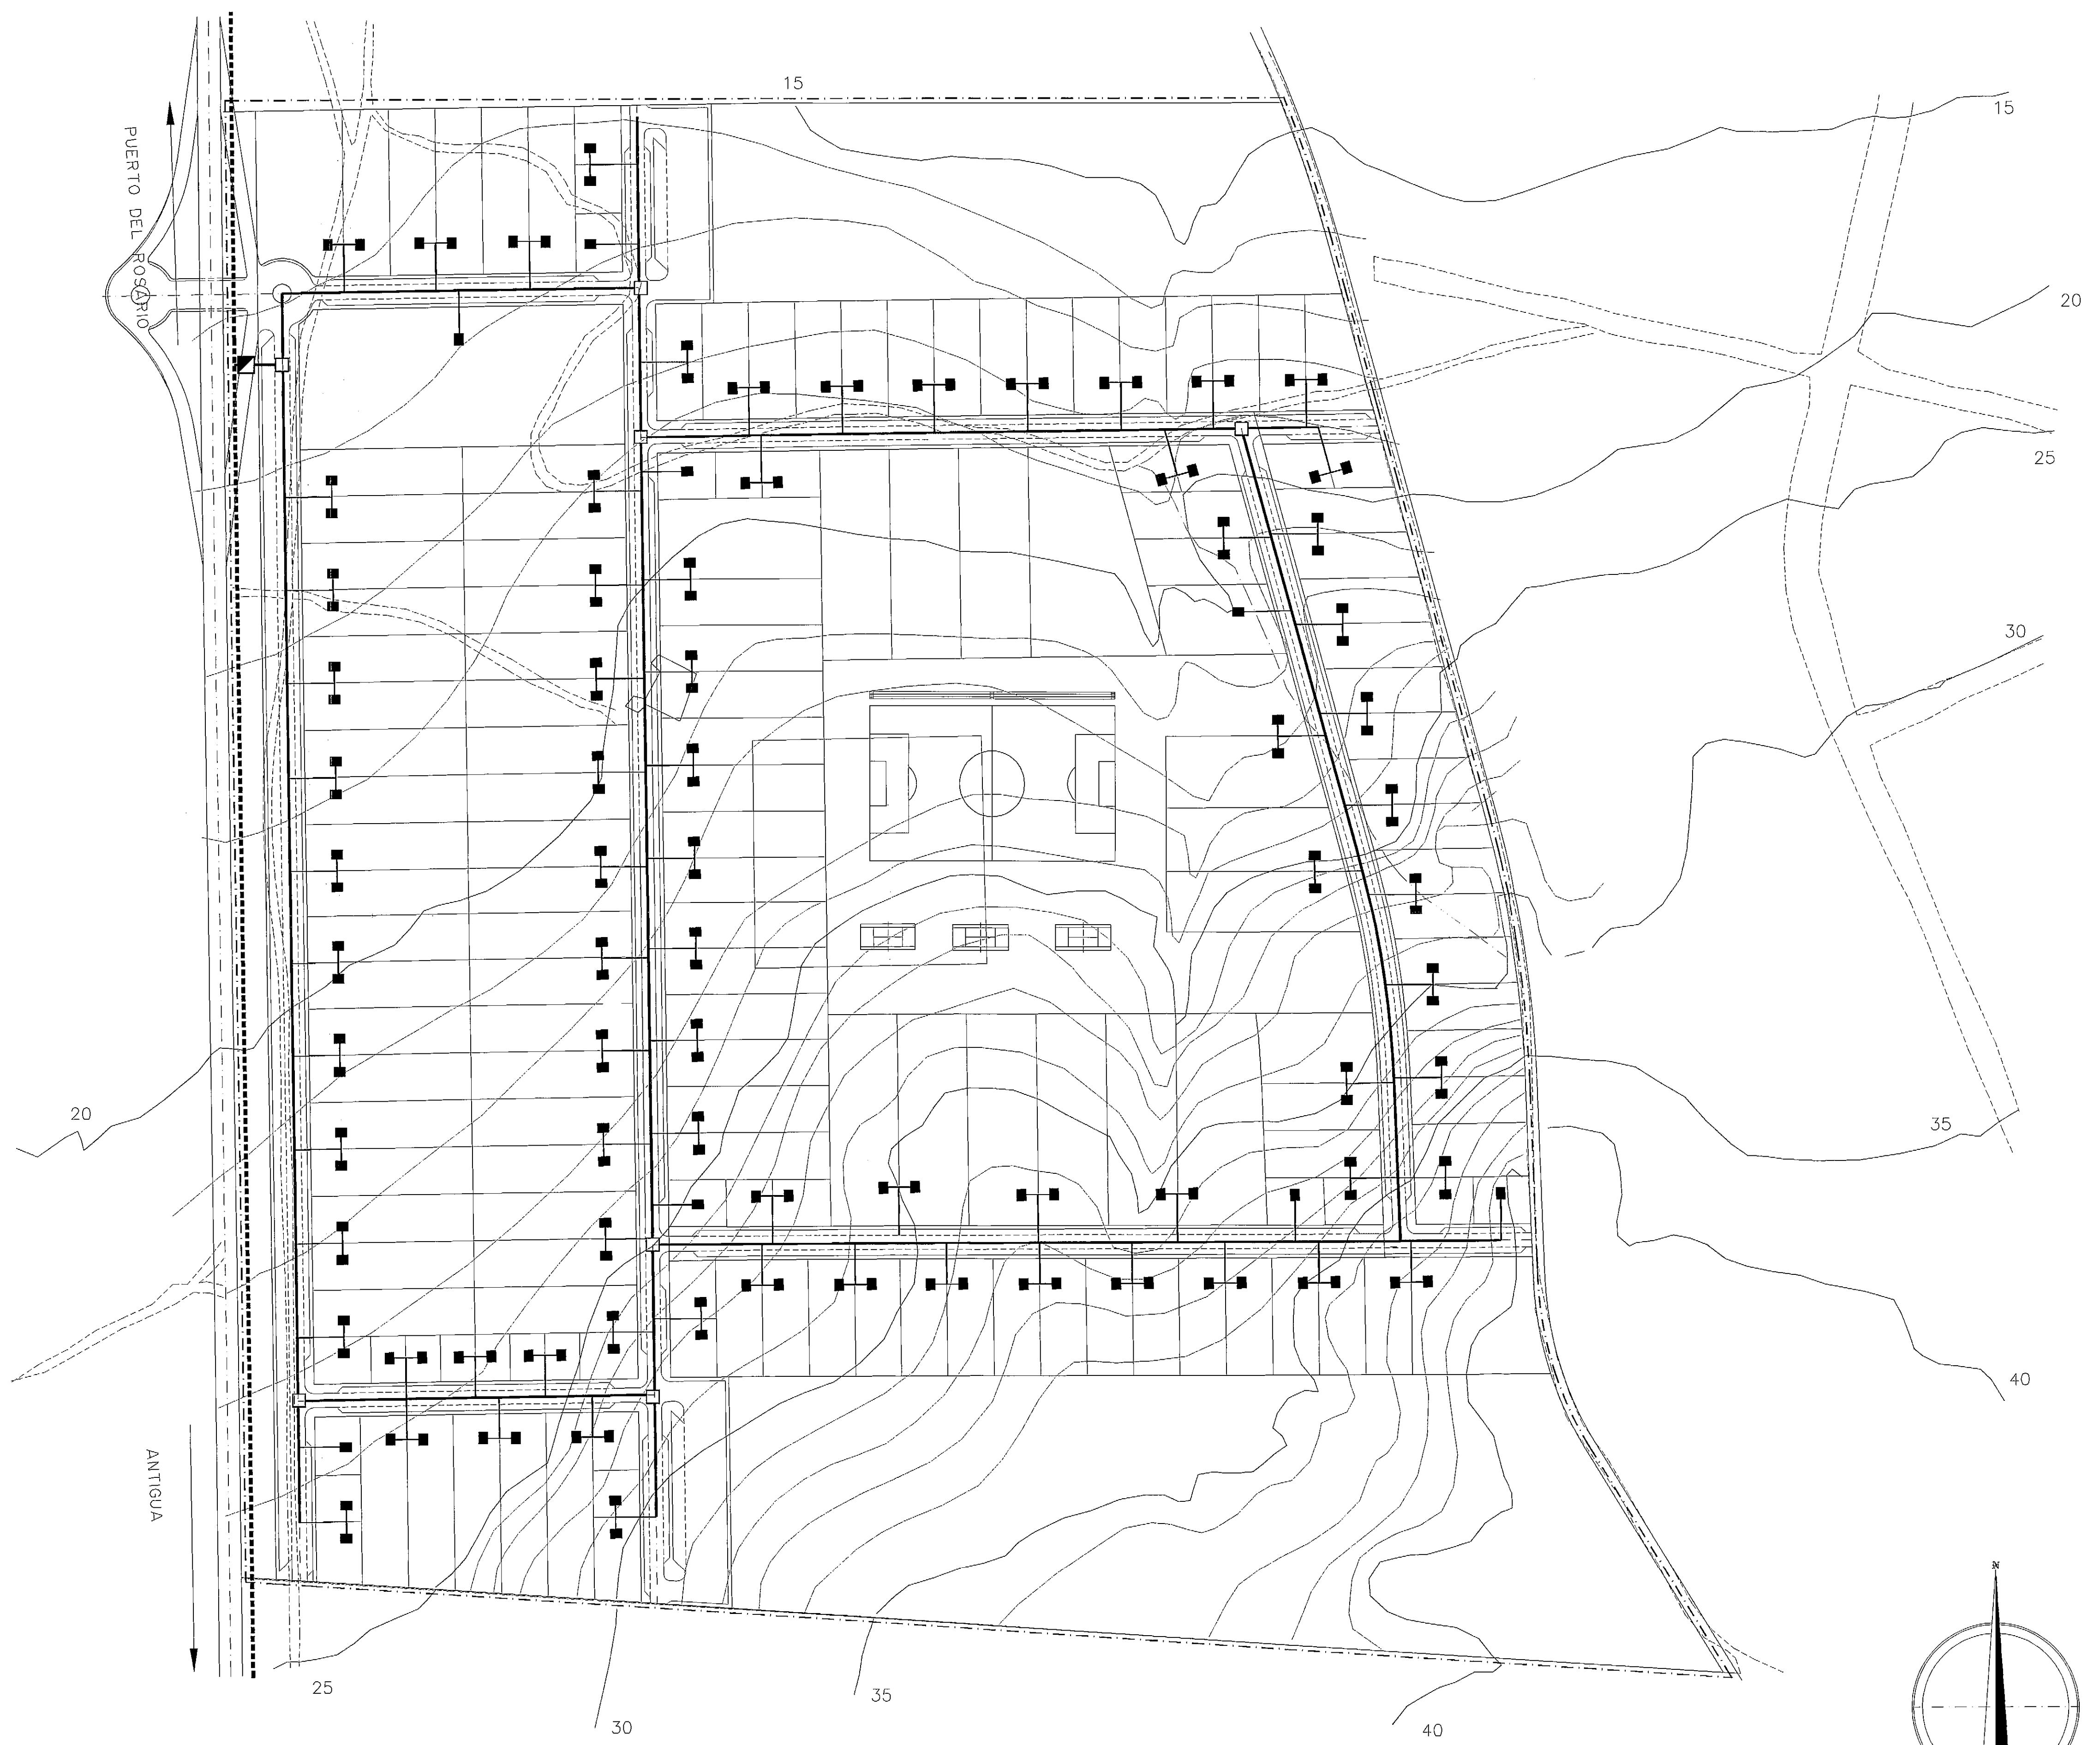

DILIGENCIA: Para hacer constar que el presente documento concuerda con el aprobado por el Ayuntamiento Pleno en Sesión de fecha 27-AGO. 1997 siendo copia fiel y exacta. Doy fe en Antigua, a 12 de MAR. 1998.  
 EL SECREARIO

EXPEDIENTE	PROYECTO
ARCHIVO CAD TEGUR\	PLAN PARCIAL SECTOR N.º 7
T.M. DE ANTIGUA	SITUACION: EL MATORRAL
PROMOTOR	ANTIGUA GESTION, S.L.
DOCUMENTO 3	PLANOS DE ORDENACION
APARTADO 3-C	ESQUEMA DE REDES
SUB-APARTADO	
PLANO N.º 3-C-4	RED TELEFONICA
HOJA N.º DE	

Ingeniero de Caminos, Canales y Puertos

ESTUDIO DE INGENIERIA Y URBANISMO  
 Ricardo Sanchez Hormiga

FECHA: MAYO 1997  
 ESCALA: 1:1.500

La Comisión de Urbanismo y Medio Ambiente de Canarias, en sesión de fecha 28 ABR. 1998, acordó aprobar "DEFINITIVA" el presente expediente. Las Palmas de G.C. 08 JUN 1998

El Secretario de la Comisión

