



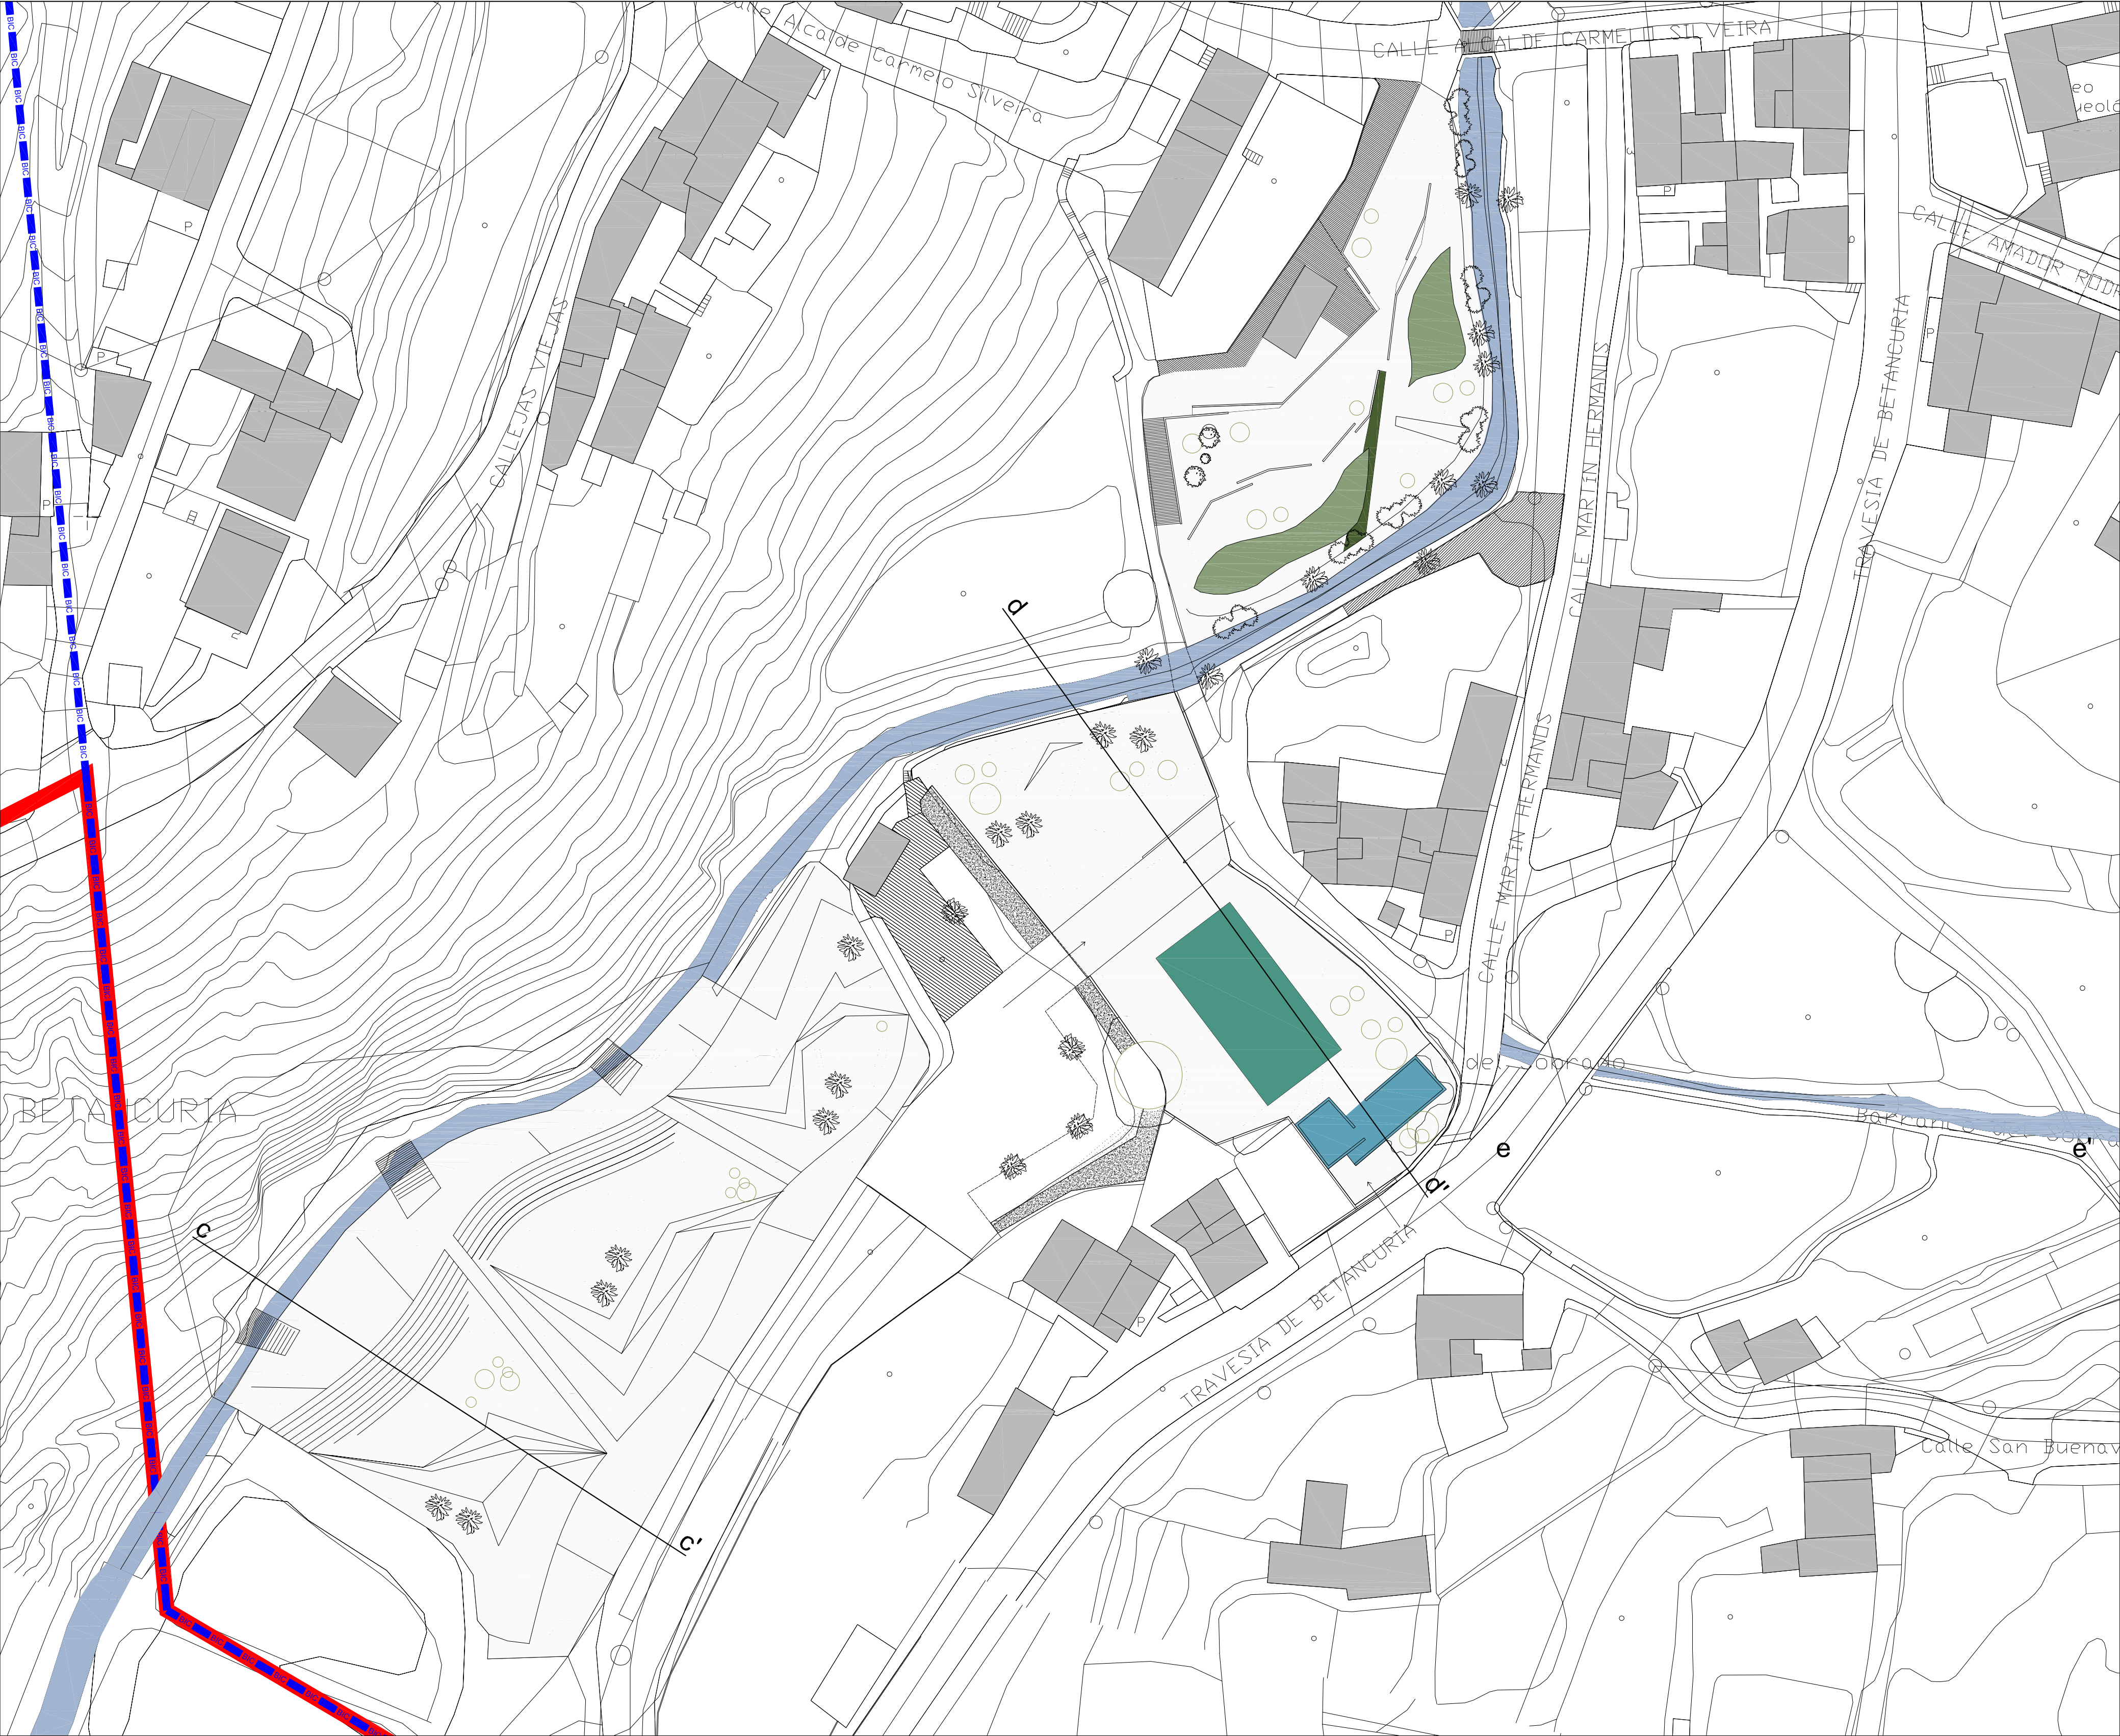


- Barranco
- Límite BIC- Conjunto Histórico de la Villa de Betancuria (RD 3086/1978,10 nov.)
- Límite PEP- Plan Especial de Protección del Conjunto Histórico de la Villa de Betancuria



SECCIÓN LONGITUDINAL. CANTERA-ESCENARIO AL AIRE LIBRE-ESPACIO LIBRE (c-c')

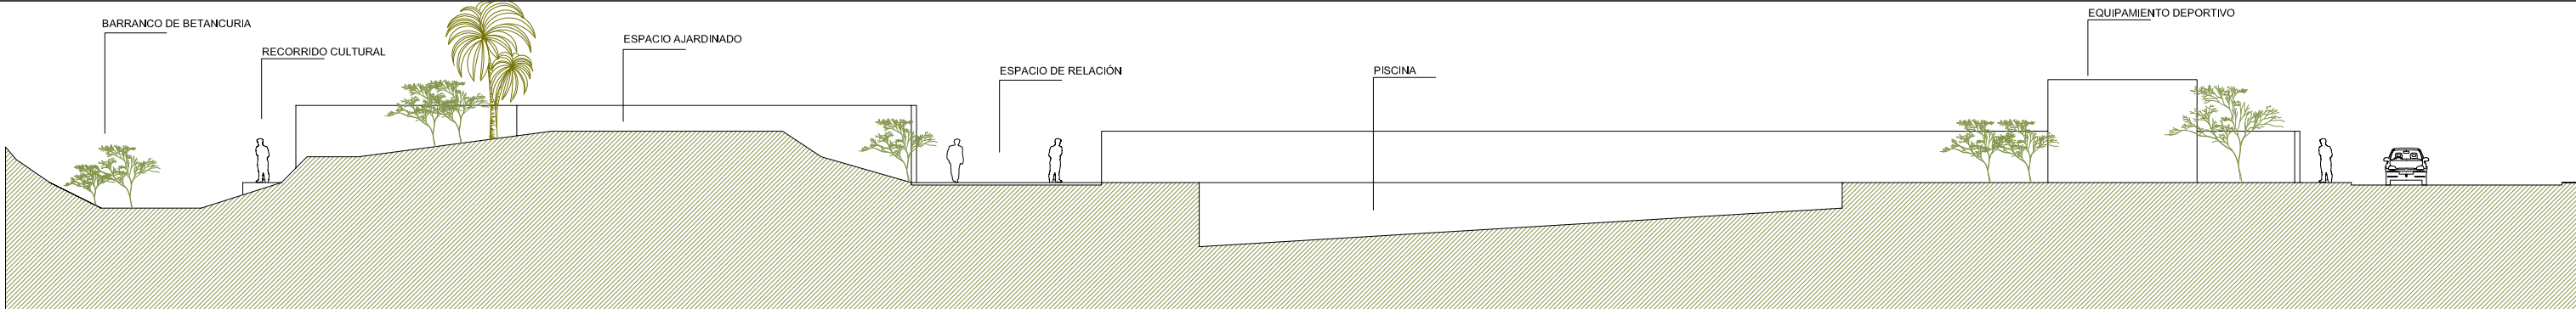

SECCIÓN LONGITUDINAL. EQUIPAMIENTO DEPORTIVO-PISCINA (d-d')

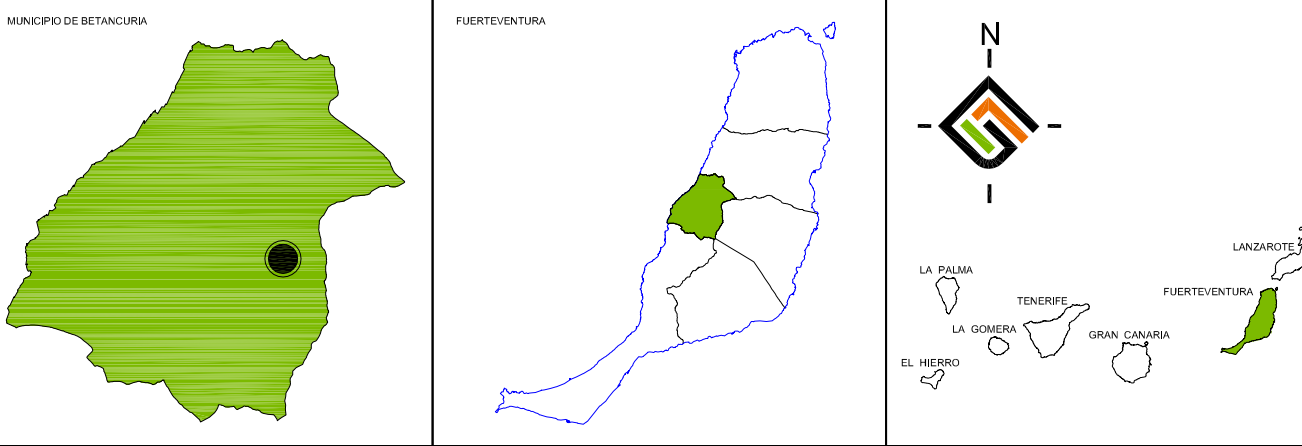

PLAN ESPECIAL DEL CONJUNTO HISTÓRICO DE BETANCURIA
APROBACIÓN DEFINITIVA

FECHA:
NOVIEMBRE 2010
ESCALA:
1:500
Nº PLANO:
05.2