



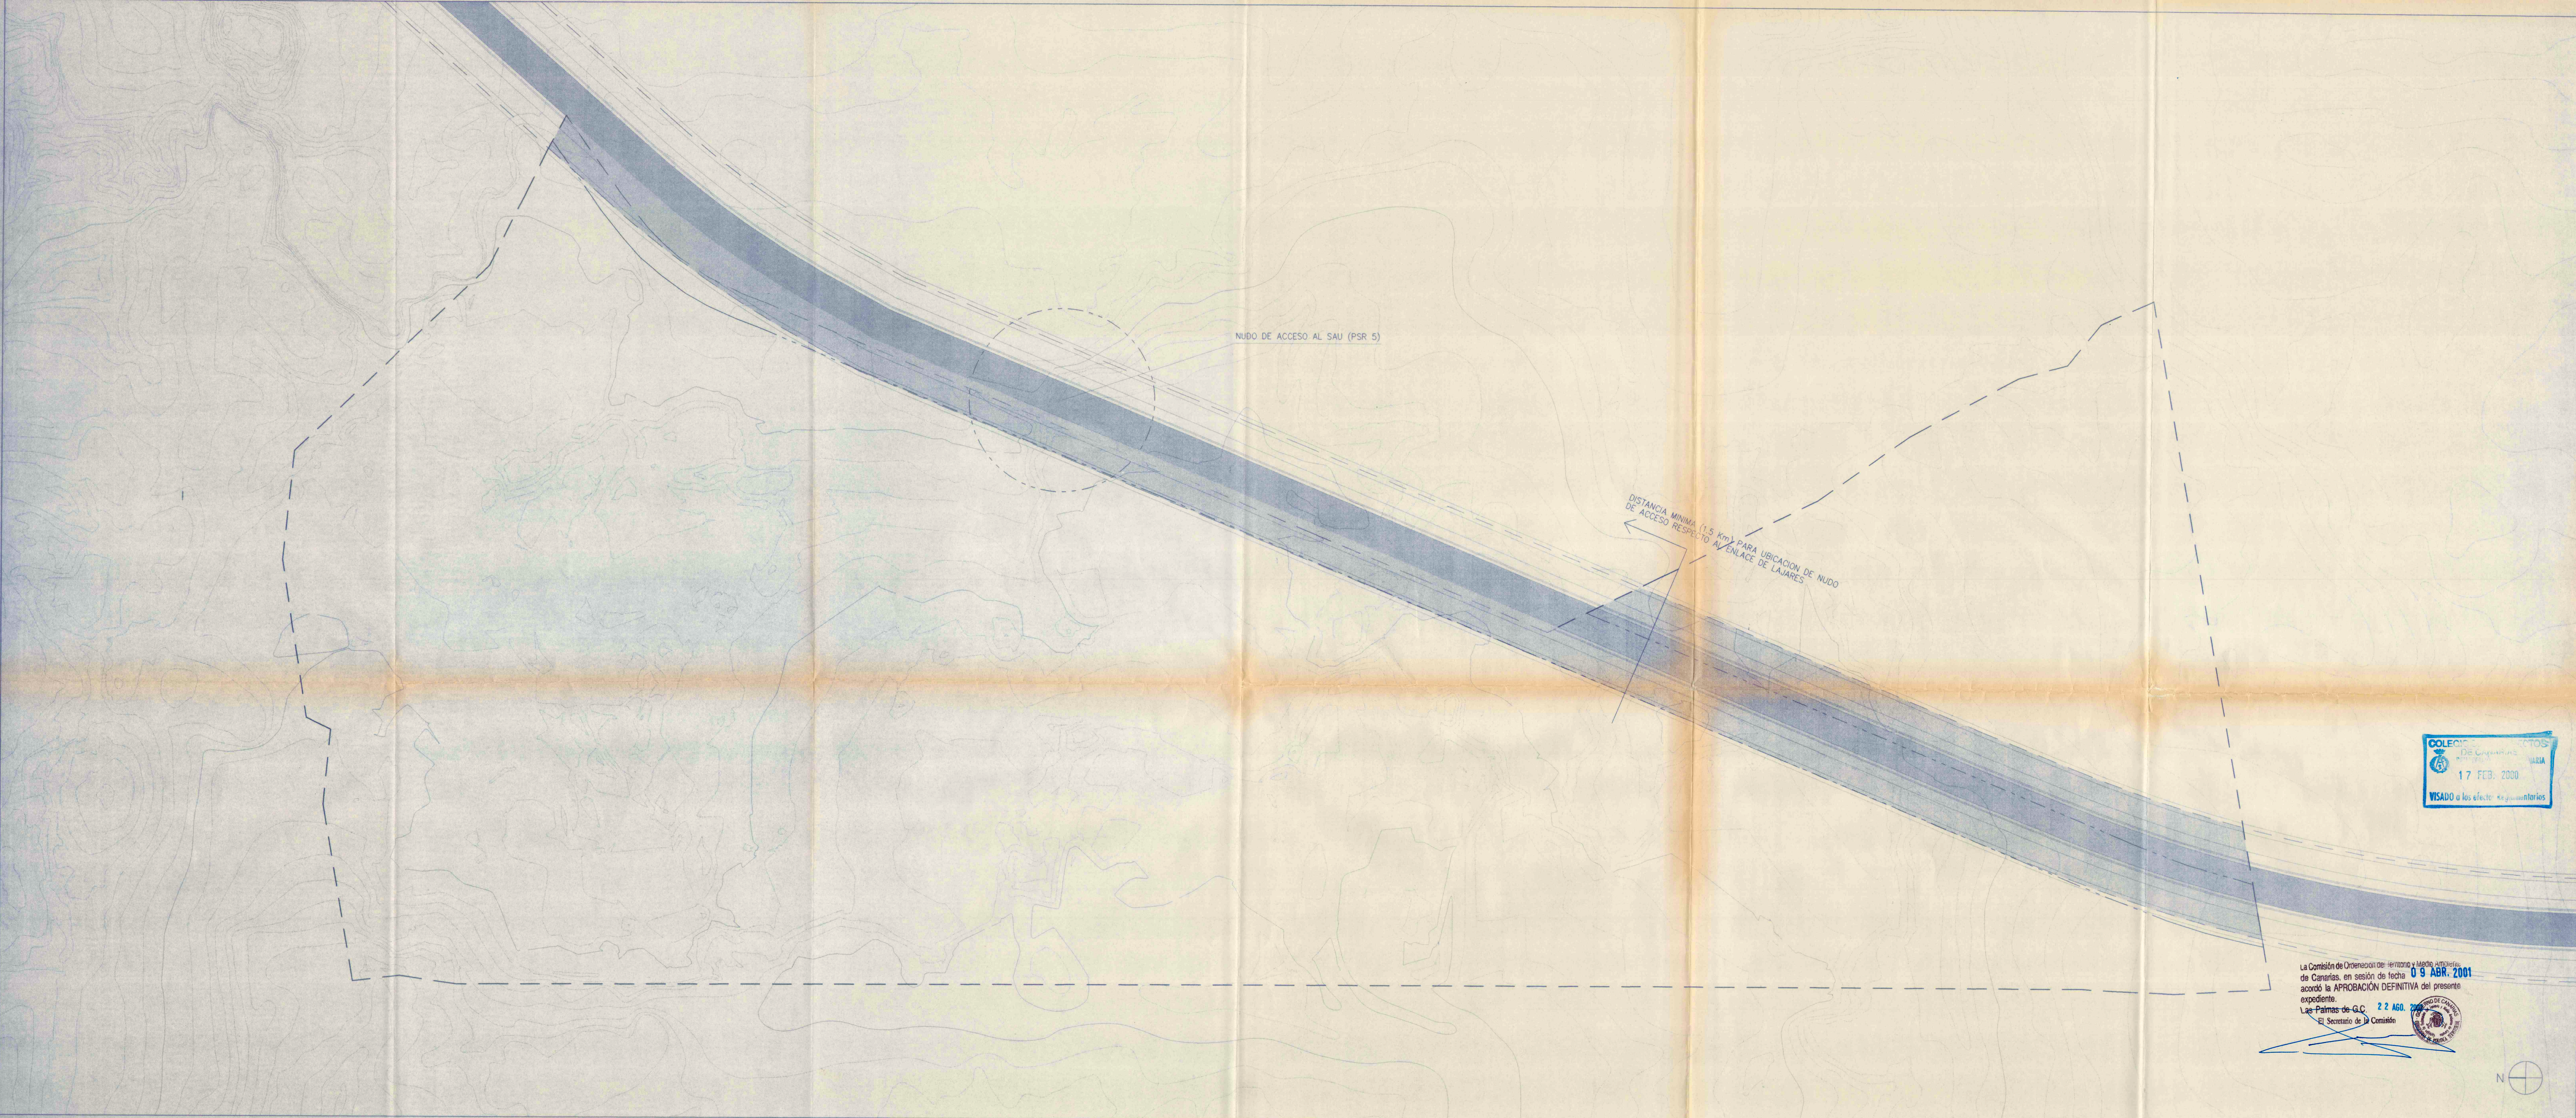

COLECCIÓN DE CARTELERÍA
17 FEB. 2000
VISADO a los efectos reglamentarios

La Comisión de Ordenación del Territorio y Medio Ambiente de Canarias, en sesión de fecha 09 ABR. 2001 acordó la APROBACIÓN DEFINITIVA del presente expediente.
22 AGO. 2001
Lae Palmas de G.C.
El Secretario de la Comisión

FRANJAS DE PROTECCIÓN Y LÍNEA LÍMITE DE EDIFICACIÓN EN LA RED REGIONAL DE CARRETERAS

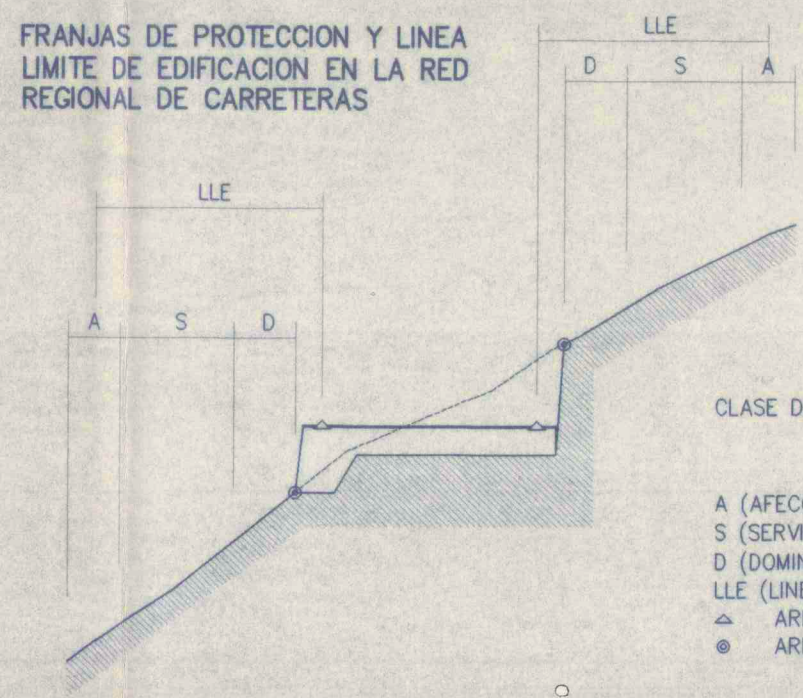

CLASE DE CARRETERA (AUTOVIA)

- A (AFECCION)= 7m
- S (SERVIDUMBRE)= 15m
- D (DOMINIO)= 8m
- LLE (LÍNEA LÍMITE DE EDIFICACIÓN)= 30m
- ▲ ARISTA EXTERIOR DE LA CALZADA (LÍNEA DE BORDE)
- ARISTA EXTERIOR DE LA EXPLANACIÓN

LEYENDA

- ESTUDIO PREVIO AUTOVIA CORRALEJO-PUERTO DEL ROSARIO-MORRO JABLE
- LÍMITE ZONA DE PROTECCIÓN DEL VIARIO EXISTENTE
- ZONA DE PROTECCIÓN DE LA CARRETERA (DOMINIO, SERVIDUMBRE, LÍNEA LÍMITE DE EDIFICACIÓN)
- PERIMETRO DE ACTUACION

PROYECTO :	PLAN PARCIAL SAU (PSR 5)	1.7.B
SITUACION :	km.34 CARRETERA DELA OLIVA A CORRALEJO LA OLIVA - FUERTEVENTURA	ESCALA: 1 : 2000
PLANO :	AFECCIONES INFRAESTRUCTURA PREVISTA	COTAS.
ARQUITECTOS: EQUIPO 4D y Asociados S.L. PABLO PALMERO GARCIA-SAMUEL TORRES DE HARVALDO ALFONSO GOMEZ-OL CAVIRO	PROMOTOR: TEGECOV, S.A. 2008 MADRID tel: 917 30 15	FECHA: FEBRERO 2000
REVISION :	REALIZADO POR : SUSTITUYE A :	REFERENCIA