


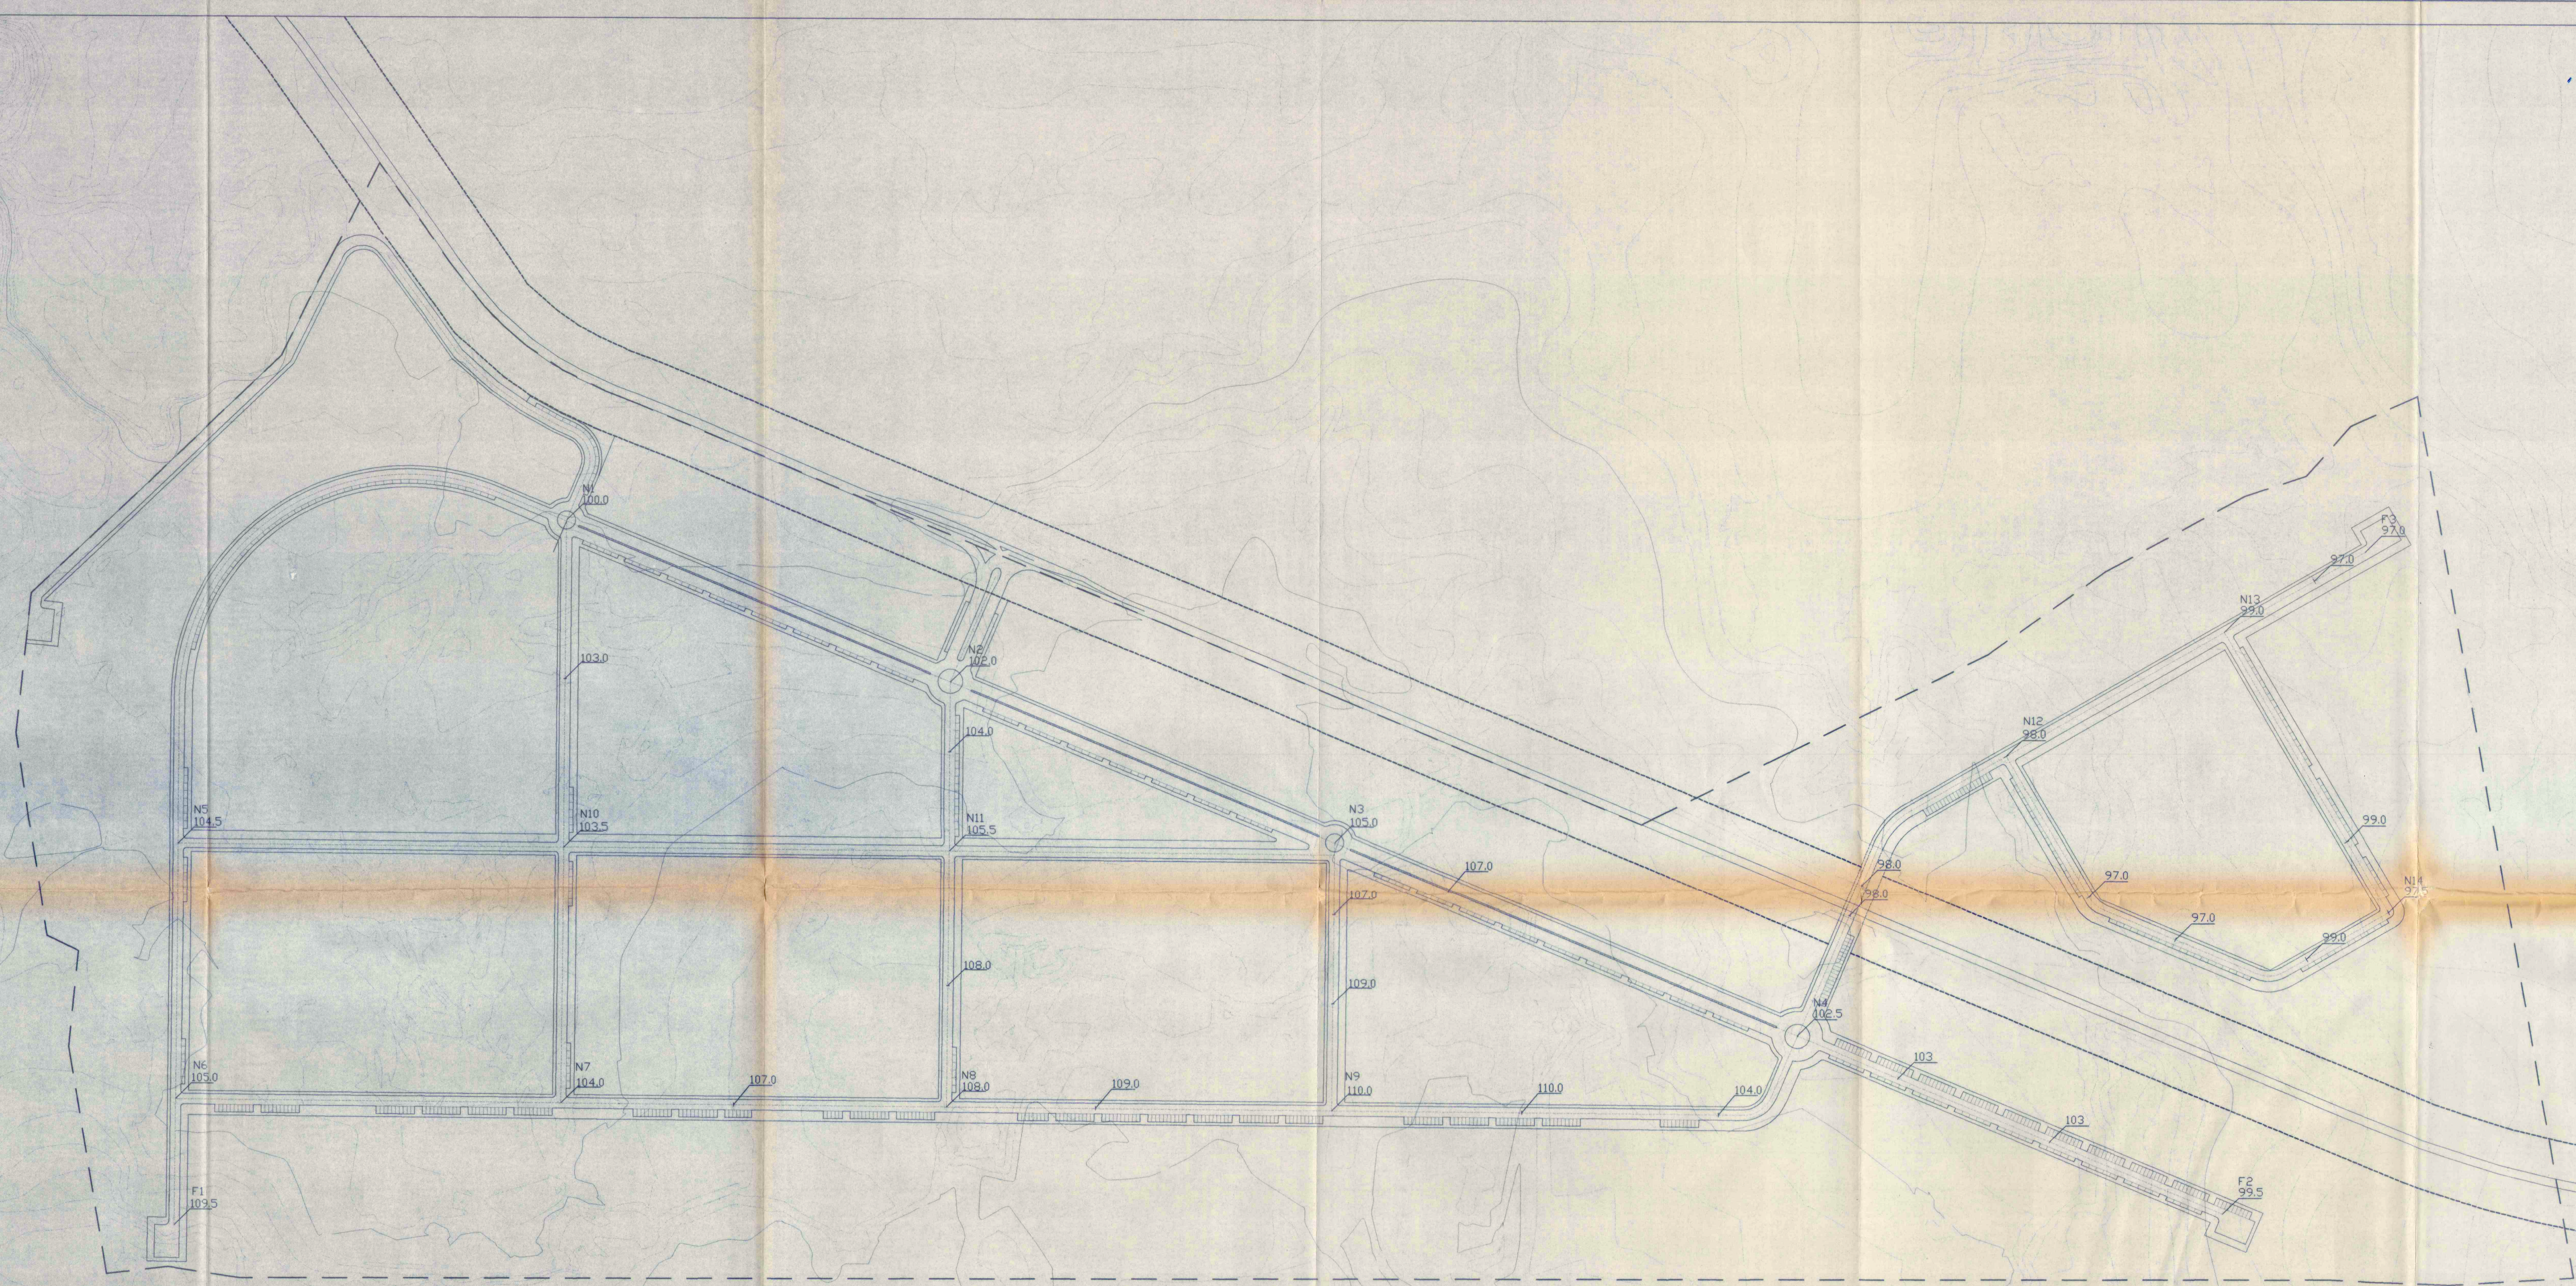

COLEGIO DE ARQUITECTOS
DE CANARIAS
DEMANDA DE VOTO DE GRAN CAMARERA
17 FEB. 2000
VISADO a los efectos Reglamentarios

La Comisión de Ordenación del Territorio y Medio Ambiente
de Canarias, en sesión de fecha **09 ABR. 2001**
acordó la APROBACIÓN DEFINITIVA del presente
expediente.

Las Palmas de G.C. **22 AGO. 2001**
El Secretario de la Comisión



PROYECTO :	PLAN PARCIAL SAU (PSR 5)	P.2.D
SITUACION :	km.34 CARRETERA DELA OLIVA A CORRALEJO LA OLIVA FUERTEVENTURA	ESCALA: 1 : 2000
PLANO :	ALINEACIONES Y RASANTES	COTAS.
ARQUITECTOS: EQUIPO AD y colaboradores FEDERICO GIL CAVIRO ALFONSO GÓMEZ-GIL CAVIRO	PROMOTOR: TEGECOV, S.A. TEGECOV, S.A. 16-09-1998 28005 MADRID	FECHA: FEBRERO 2000
REVISION :	REALIZADO POR : SUSTITUYE A :	REFERENCIA