



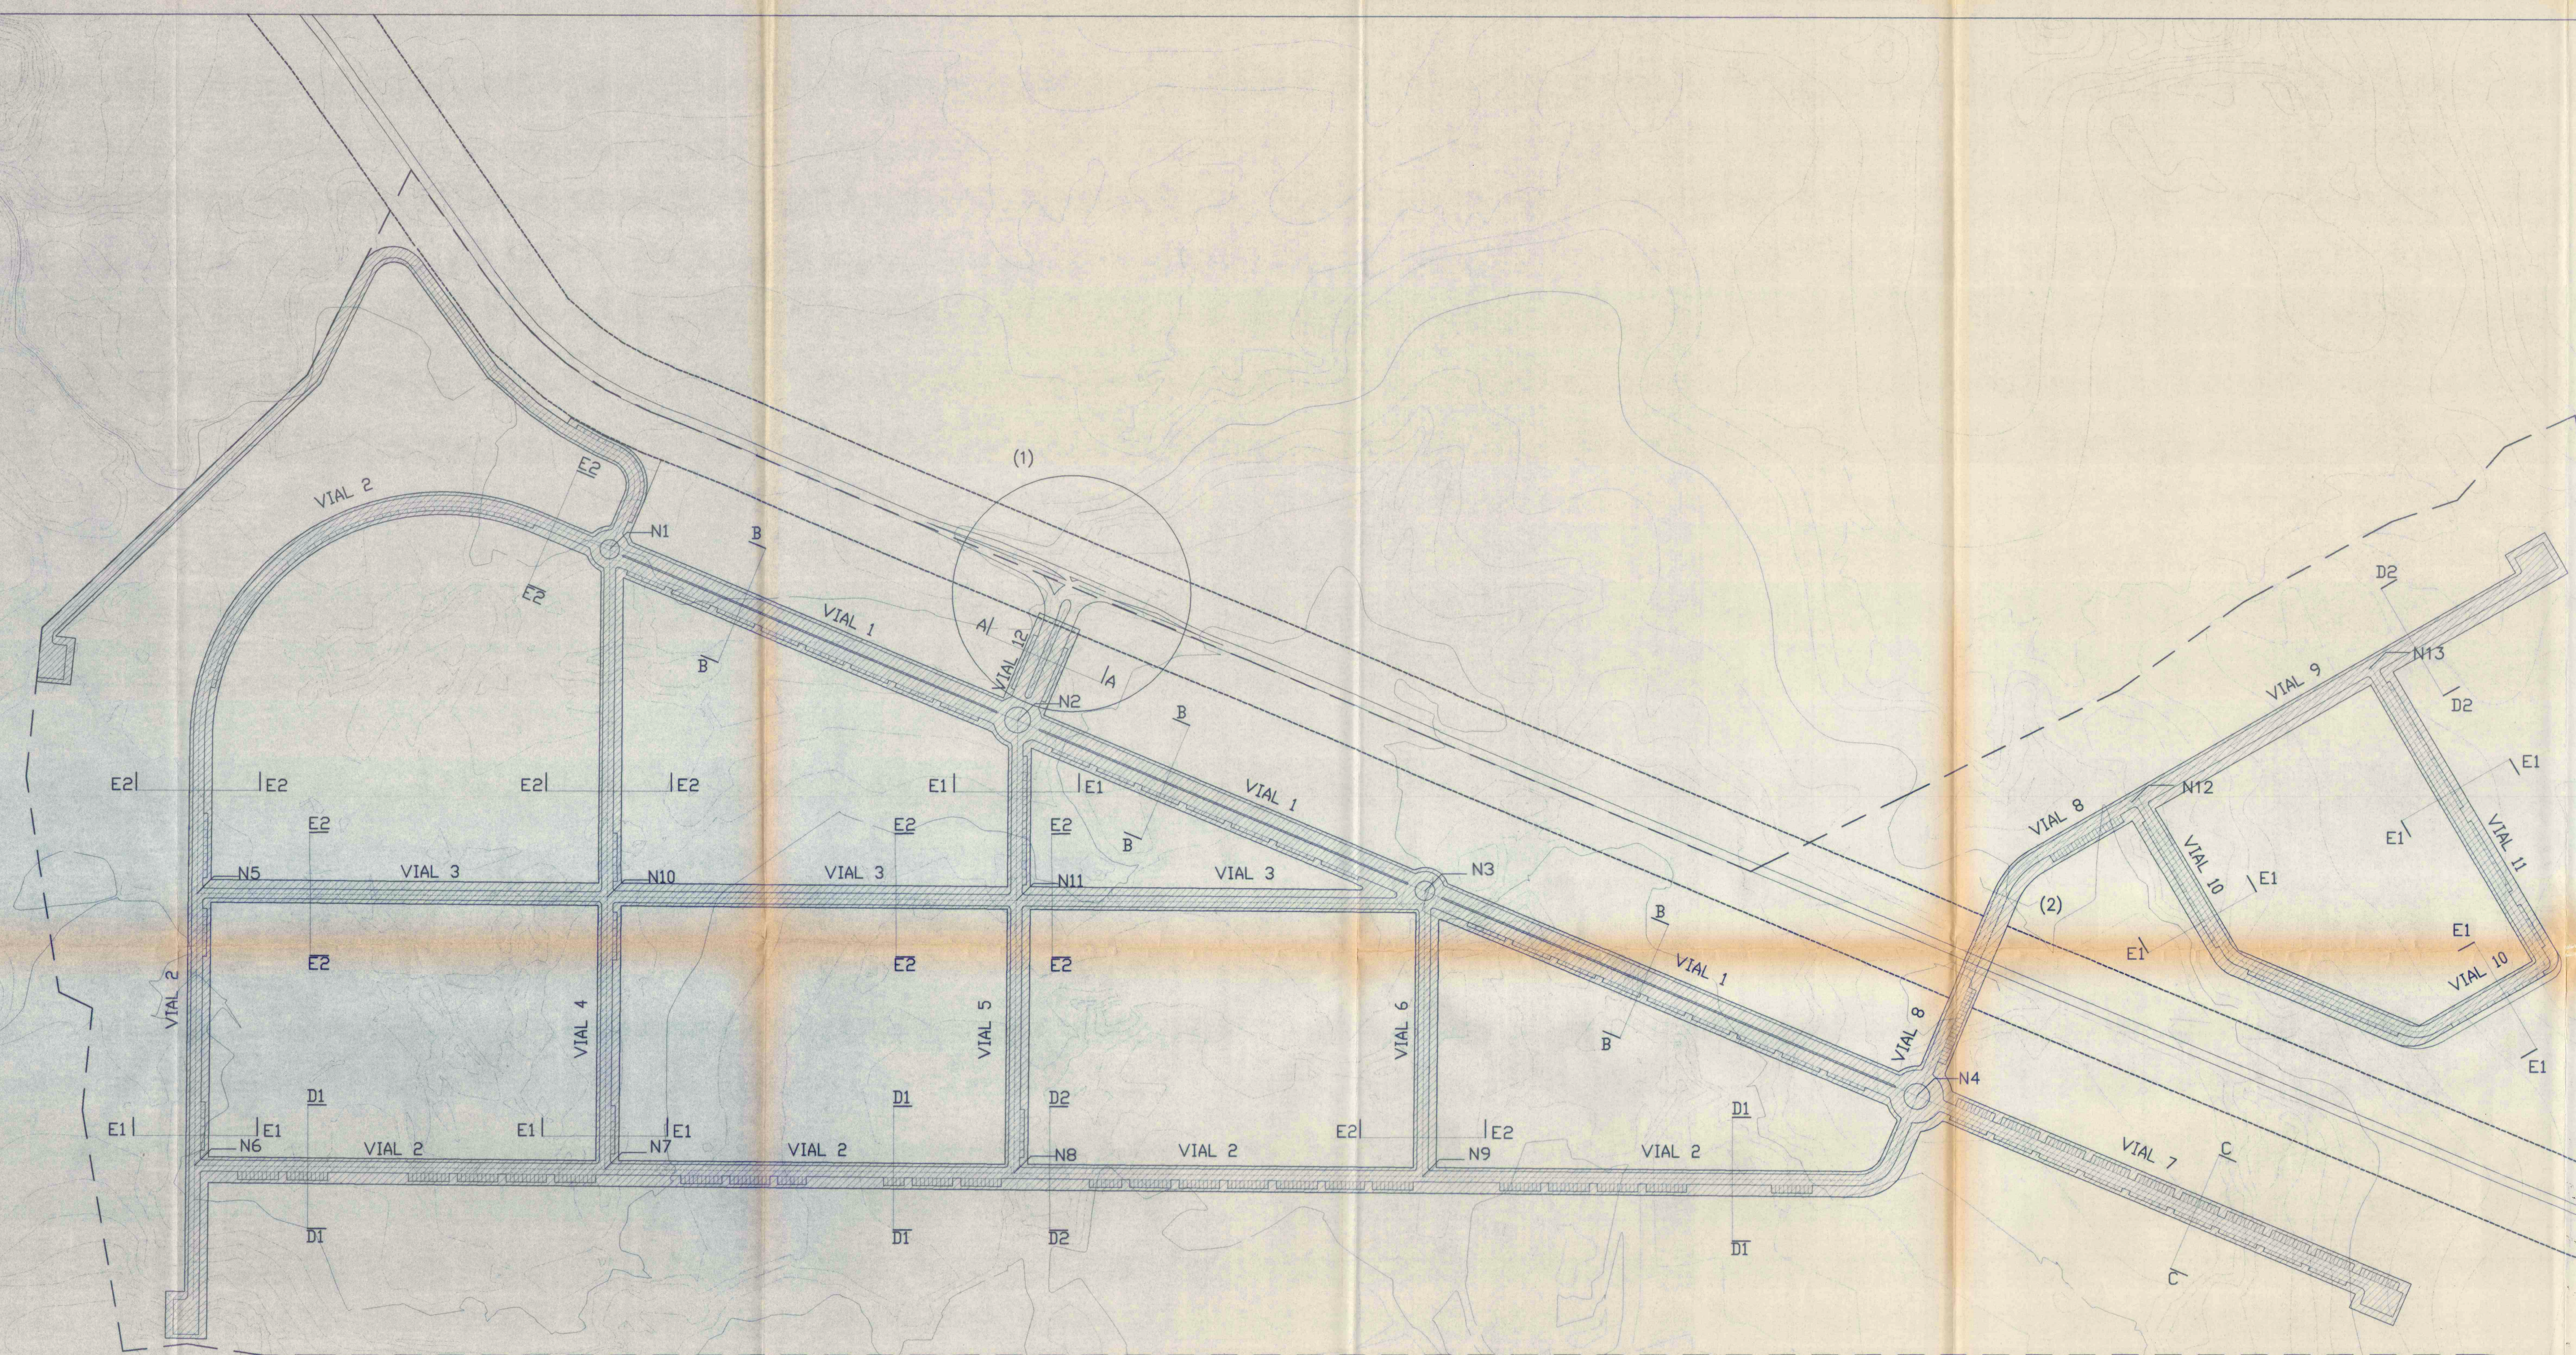


COLEGIO DE ARQUITECTOS
17 FEB. 2000
VISADO a los efectos de los reglamentos

La Comisión de Ordenación del Territorio y Medio Ambiente de Canarias, en sesión de fecha 09 ABR. 2001 acordó la APROBACIÓN DEFINITIVA del presente expediente.
Las Palmas de G.C. 22 ABO. 2001
El Secretario de la Comisión

(1) TRAZADO DEL NUDO EN T

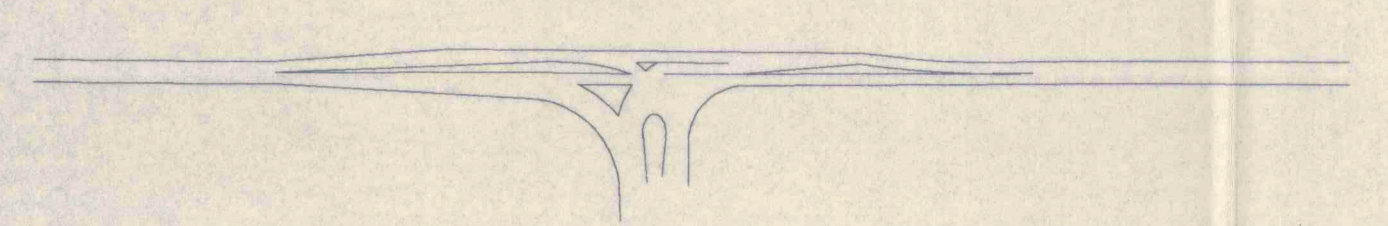

(2) PASO SUBTERRANEO

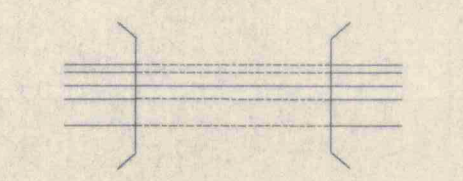

RED VIARIA

NUMERO TOTAL DE PLAZAS DE APARCAMIENTO: 1930
NUMERO TOTAL DE PLAZAS DE APARCAMIENTO ANEJAS A LA RED VIARIA: 850
2% PARA USUARIOS MINUSVALIDOS: 17

PROYECTO :	PLAN PARCIAL SAU (PSR 5)	P.2
SITUACION :	km.34 CARRETERA DELA OLIVA A CORRALEJO LA OLIVA - FUERTEVENTURA	ESCALA: 1 : 2000
PLANO :	RED VIARIA	COTAS:
ARQUITECTOS: EQUIPO 40 y asociados S.L. PEDRO PALMERO CABEZAS-SAMUEL TORRES DE SANVALDO ALFONSO GOMEZ-DEL CAYADO	PROMOTOR: TELECORUNYA S.A. 2000 MADRID	FECHA: FEBRERO 2000
REVISION :	REALIZADO POR : P.2 SEPTIEMBRE 1997	SUSTITUYE A : SUSTITUIDO POR :
		REFERENCIA