




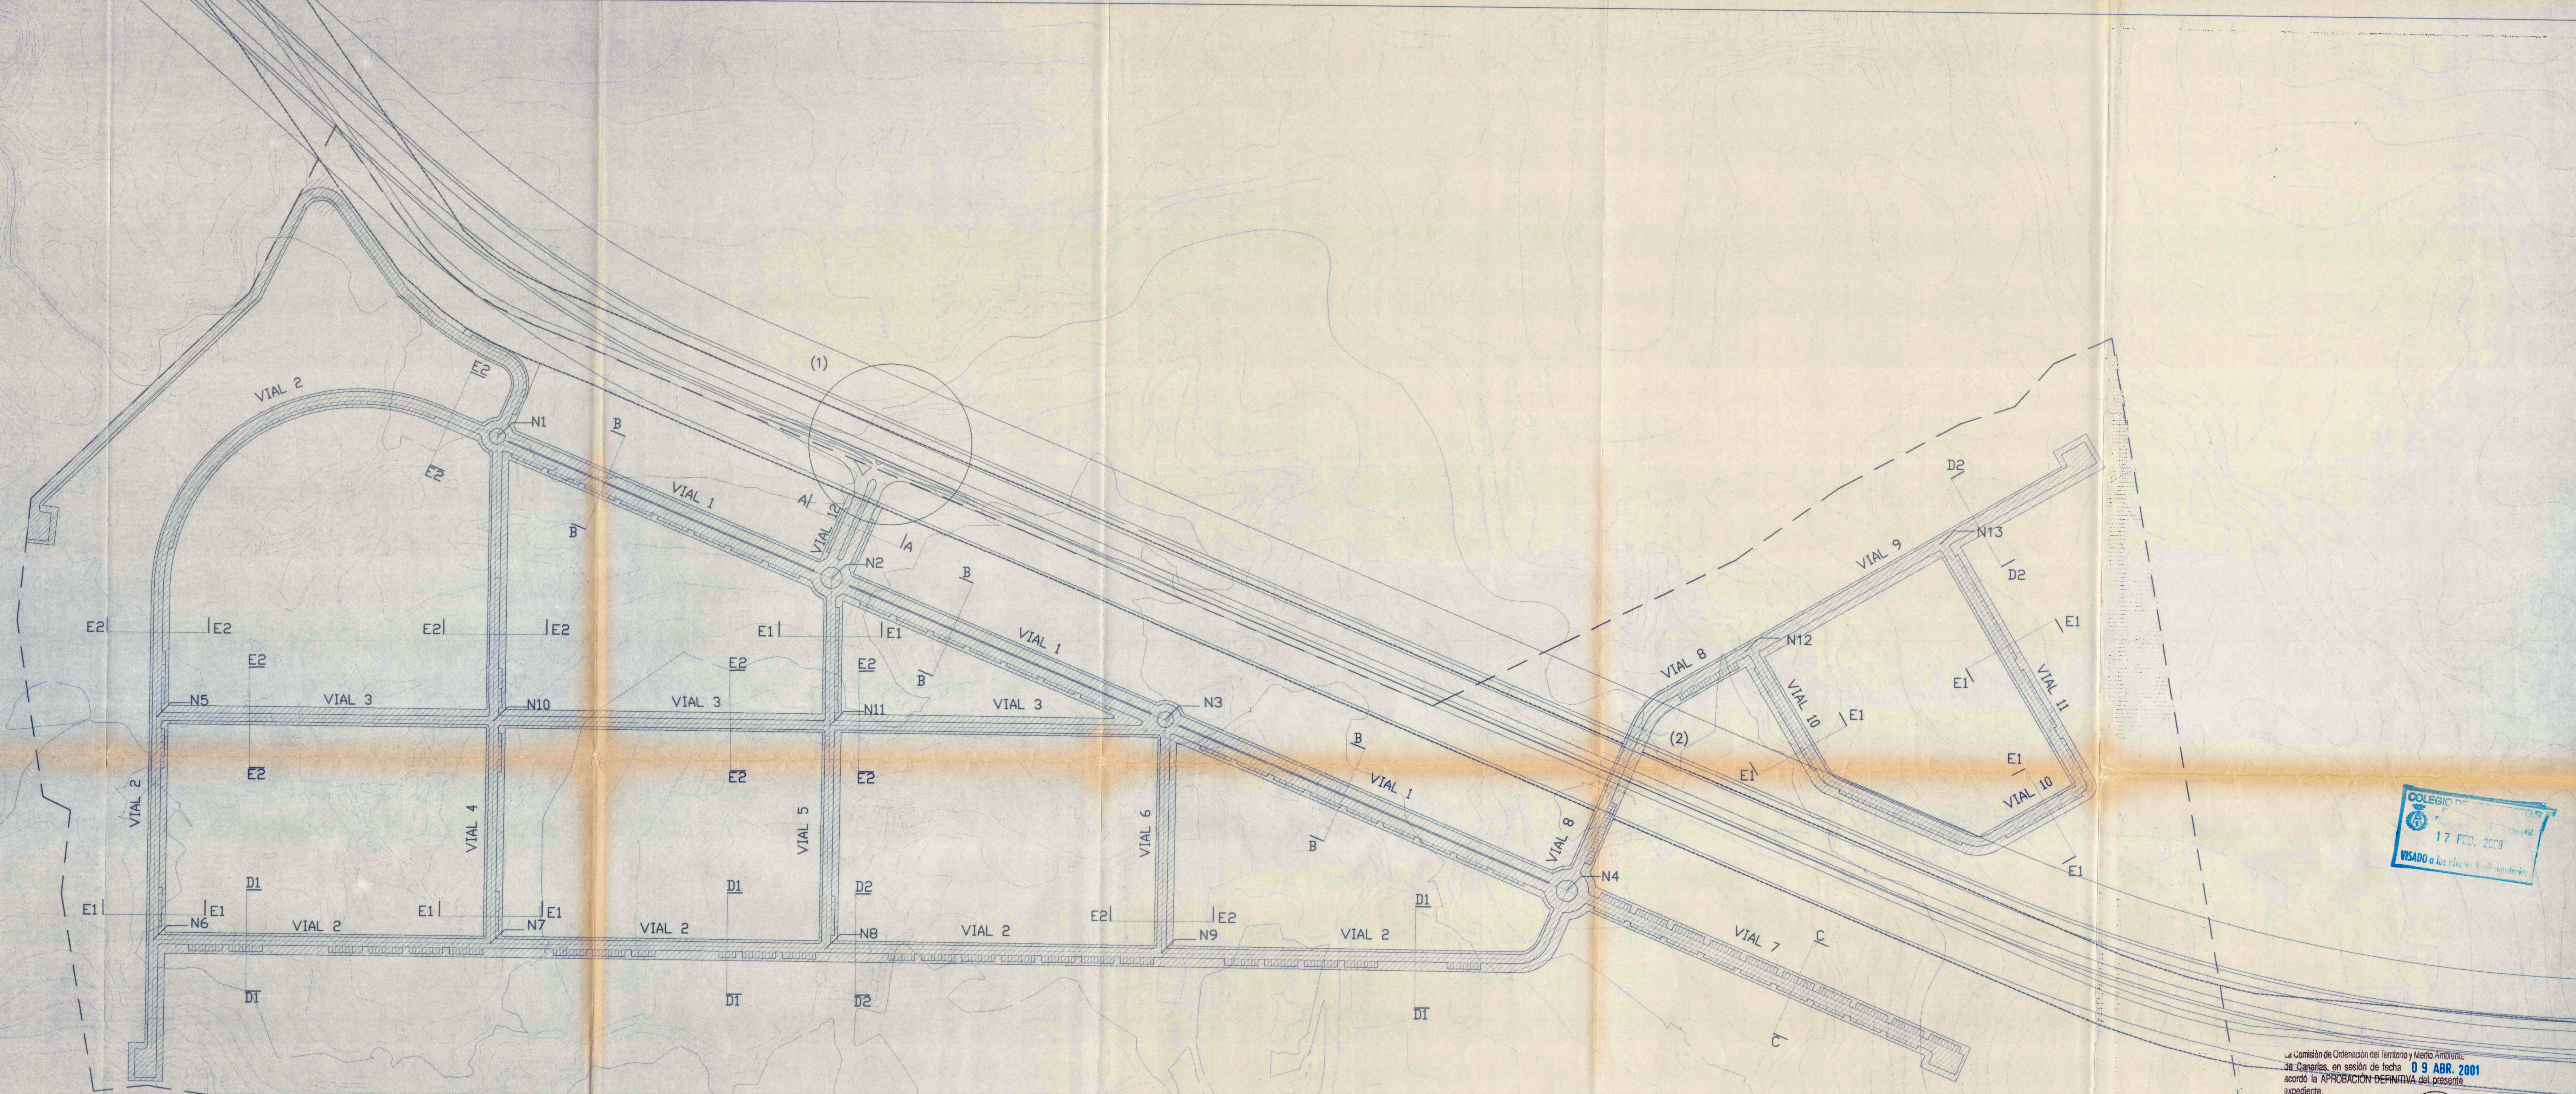



La Comisión de Ordenación del Territorio y Medio Ambiente de Canarias, en sesión de fecha 09 ABR. 2001 acordó la APROBACIÓN DEFINITIVA del presente expediente.
Las Palmas de G.C. 22 ABO. 2001
El Secretario de la Comisión

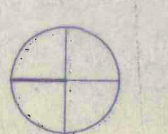

(1) TRAZADO PREVISTO DEL NUDO DE ACCESO

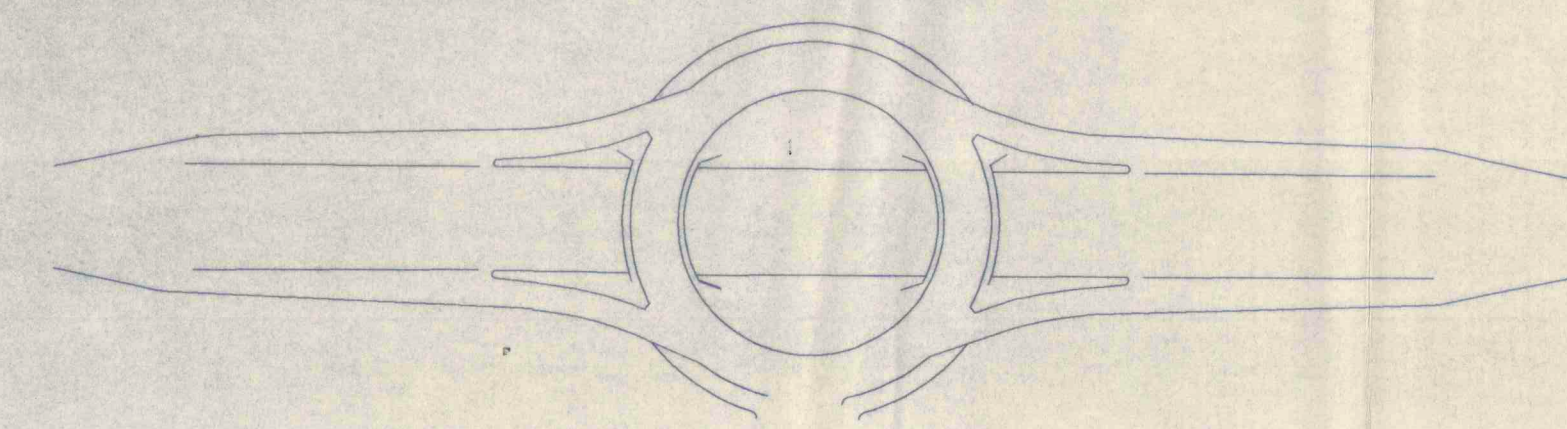

(2) PASO SUBTERRANEO

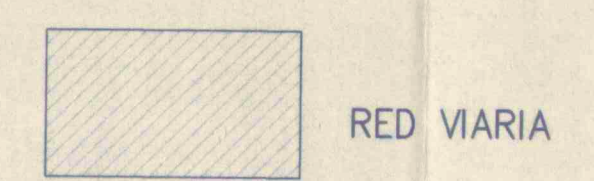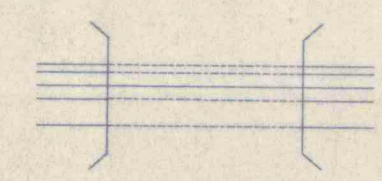

NUMERO TOTAL DE PLAZAS DE APARCAMIENTO: 1930
NUMERO TOTAL DE PLAZAS DE APARCAMIENTO ANEJAS A LA RED VIARIA: 850
2% PARA USUARIOS MINUSVALIDOS: 17

PROYECTO:	PLAN PARCIAL SAU (PSR 5)	P.2'
SITUACION:	km.34 CARRETERA DELA OLIVA A CORRALEJO LA OLIVA - FUERTEVENTURA	ESCALA: 1 : 2000
PLANO:	RED VIARIA CON AUTOVIA PREVISTA	COTAS.
ARQUITECTOS: EQUIPO 40 y 41 ALFONSO GOMEZ - OIL CAMION	PROMOTOR: TEGECOV S.A. TEGECOV S.A. TEGECOV S.A.	FECHA: FEBRERO 2000
REVISION:	REALIZADO POR: SUSTITUYE A:	REFERENCIA