



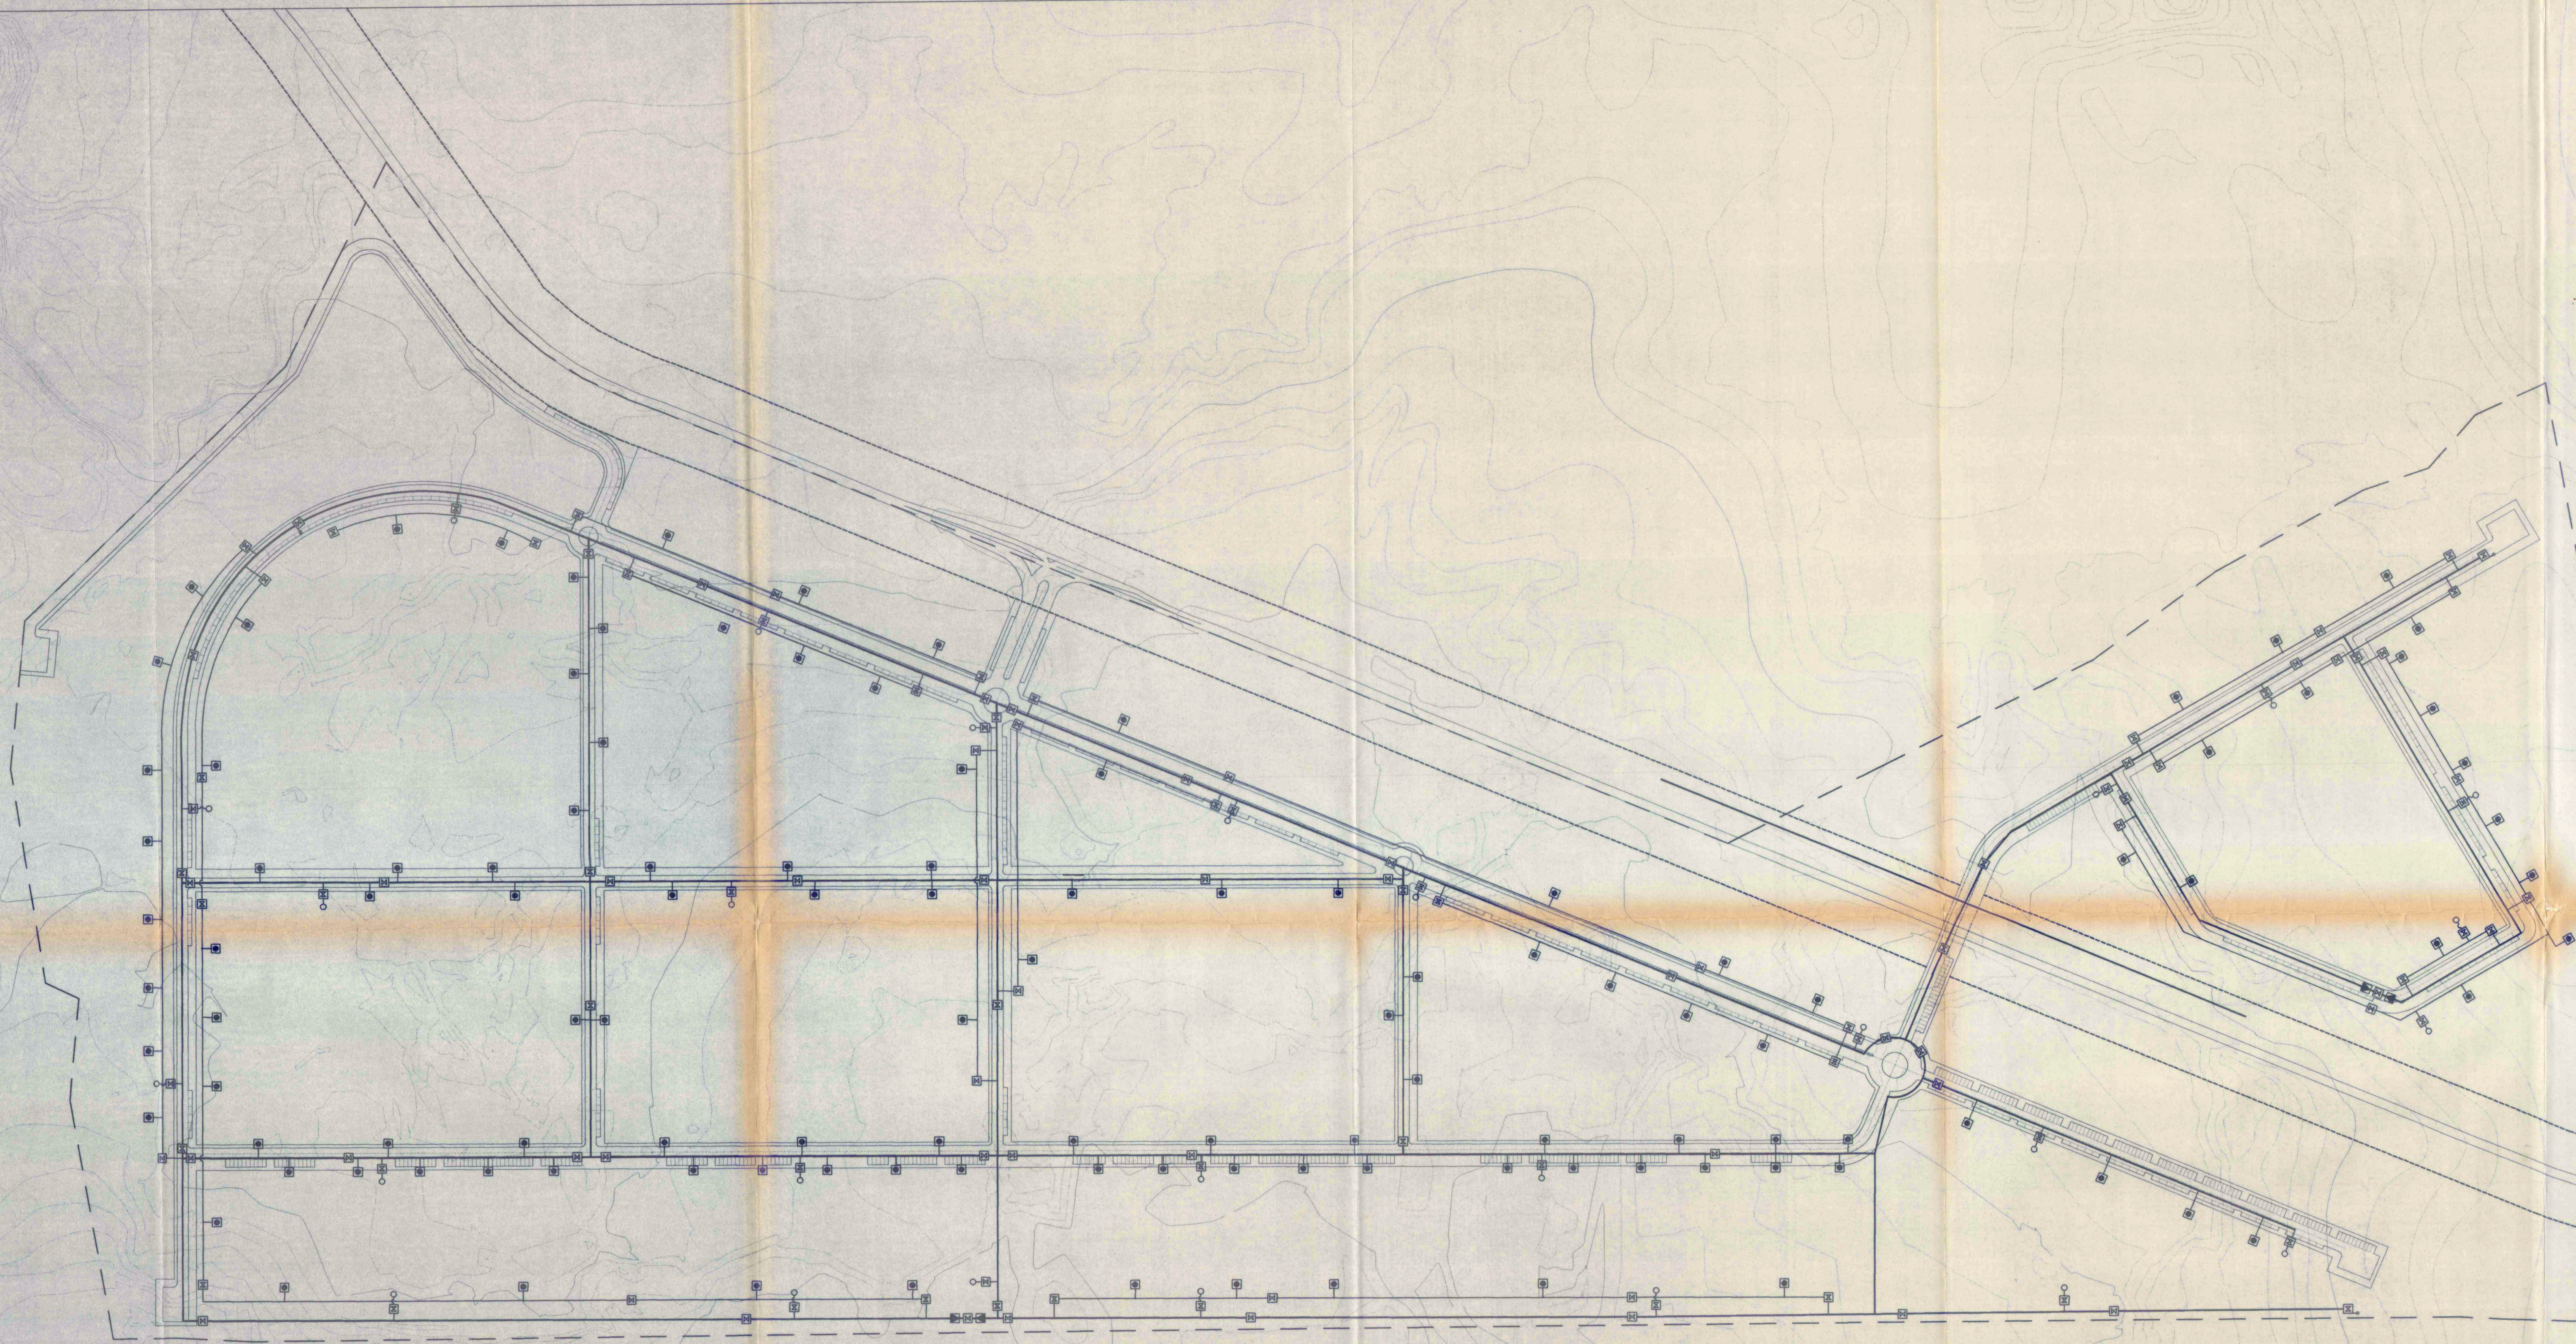

La Comisión de Ordenación del Territorio y Medio Ambiente de Canarias, en sesión de fecha **09 ABR. 2001** acordó la **APROBACIÓN DEFINITIVA** del presente expediente.
 Las Palmas de G.C. **22 AGO. 2001**
 El Secretario de la Comisión

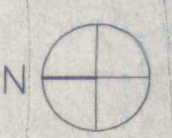

RED DE ABASTECIMIENTO DE AGUA

VIVIENDAS DE CALCULO

MALLA 1 : 1418 viv.
 MALLA 2 : 1454 viv.
 MALLA 3 : 1223 viv.

DOTACIONES

DOTACION UNITARIA: 945 l/viv/dia
 CAUDAL PUNTA UNITARIO: 0.035 i/viv/sg.
 VIVIENDAS DE CALCULO: 4095 viv.
 CONSUMO DIARIO: 3.869.775 l/dia. = 3820 m3/dia.

CAUDAL PUNTA TOTAL: 143 l/sg.
 CAPACIDAD DEPOSITOS REGULADORES: 11.500 m3.
 PRESION MINIMA EN ACOMETIDAS: 2 PLANTAS = 24 m.d.c.a.
 3,5 PLANTAS = 28 m.d.c.a.

LEYENDA RED DE ABASTECIMIENTO DE AGUA E HIDRANTES		
SIMBOLOGIA	DESCRIPCION	NOTAS
☐	LLAVE DE PASO	
☒	LLAVE DE PASO CON DESAGUE	
☑	VENTOSA	
⊙	ARQUETA DE ACOMETIDA	

LEYENDA RED DE ABASTECIMIENTO DE AGUA E HIDRANTES		
SIMBOLOGIA	DESCRIPCION	NOTAS
○	BOCA DE INCENDIO EN COLUMNA	
—	ARTERIA	
—	DISTRIBUIDOR	
≡	REFUERZO EN CRUCE DE CALZADA	

PROYECTO :	PLAN PARCIAL SAU (PSR 5)	P.3
SITUACION :	km.34 CARRETERA DELA OLIVA A CORRALEJO LA OLIVA - FUERTEVENTURA	ESCALA: 1 : 2000
PLANO :	RED DE ABASTECIMIENTO DE AGUA E HIDRANTES	COTAS.
ARQUITECTOS: EQUIPO 40 y asociados S.L. PETRO PALMER GARCIA-SABIDO ALFONSO GOMEZ - del CAMPO	PROMOTOR: TEGECOVY S.A. JUAN CARLOS MADRUGA 10/05/2001	FECHA: FEBRERO 2000
REVISION :	REALIZADO POR : SUSTITUYE A : P.3 SEPTIEMBRE 1991	REFERENCIA