


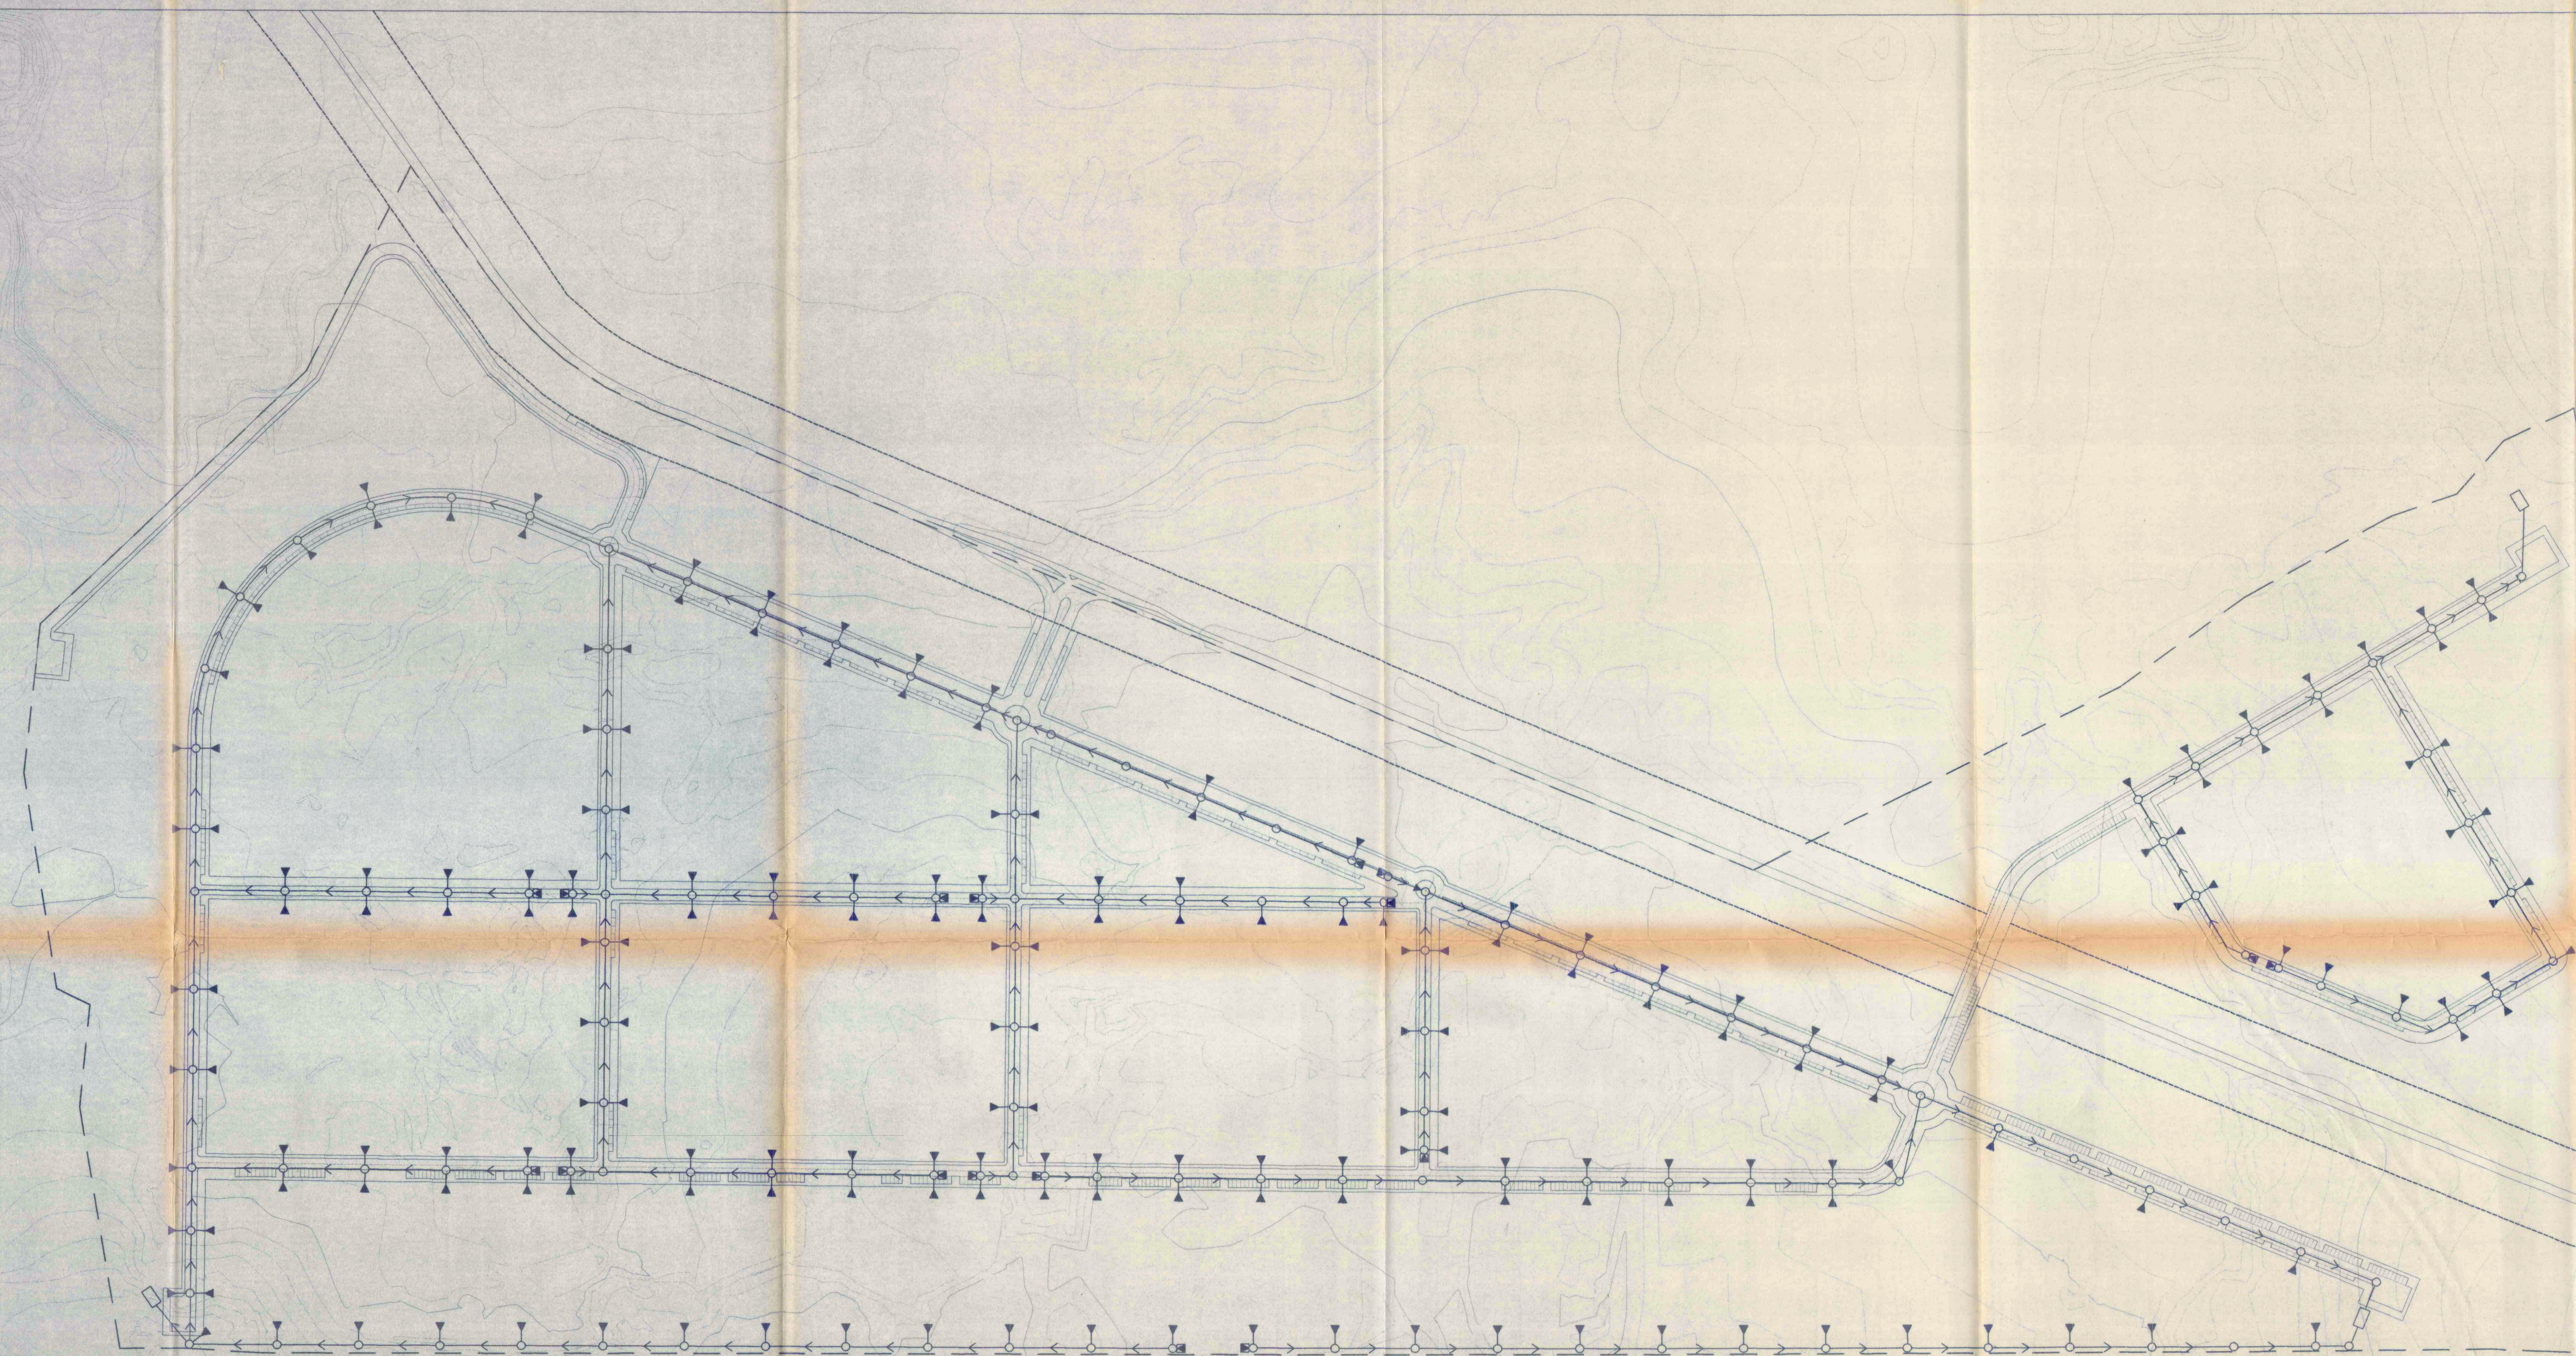

COLEGIO DE ARQUITECTOS  
DE CANARIAS  
17 FEB. 2000  
WISADO

La Comisión de Ordenación del Territorio y Medio Ambiente  
de Canarias, en sesión de fecha **09 ABR. 2001**  
acordó la APROBACIÓN DEFINITIVA del presente  
expediente.  
Las Palmas de G.C. **22 AGO. 2001**  
El Secretario de la Comisión



## RED DE EVACUACION DE AGUAS RESIDUALES

### CRITERIOS DE DISEÑO

SE PRETENDE LA DEPURACION DE LAS AGUAS RESIDUALES  
PARA SU POSTERIOR REUTILIZACION COMO AGUA DE RIEGO.  
POR TANTO SE OPTA POR UNA RED SEPARATIVA RESIDUAL.

LAS CANALIZACIONES SEGUIRAN EL TRAZADO DE LA RED  
VIARIA BAJO LAS ACERAS, REFORZANDOS EN LOS CRUCES  
DE CALZADA.

SE COLOCARAN CAMARAS DE DESCARGA EN LAS CABECERAS  
DE LA RED, Y LOS POZOS DE REGISTRO SE SITUARAN A  
UNA INTERDISTANCIA MAXIMA DE 50 METROS.

LA TIPOLOGIA Y DIMENSIONAMIENTO DE LAS CANALIZACIONES,  
POZOS DE REGISTRO Y CAMARAS DE DESCARGA, ASI COMO  
LA EXISTENCIA DE POZOS DE RESALTO SE DETERMINARAN  
EL EL PROYECTO DE EJECUCION DE LA URBANIZACION

DICHO PROYECTO PODRA VARIAR EL NUMERO Y UBICACION DE  
LAS PLANTAS DEPURADORAS, SI EL CALCULO Y DIMENSIONAMIENTO  
REAL DE LA RED ASI LO ACONSEJASE.

| LEYENDA RED DE EVACUACION DE AGUAS RESIDUALES |                              |       |
|-----------------------------------------------|------------------------------|-------|
| SIMBOLOGIA                                    | DESCRIPCION                  | NOTAS |
|                                               | CAMARA DE DESCARGA           |       |
|                                               | POZO DE REGISTRO             |       |
|                                               | ACOMETIDA A LA RED           |       |
|                                               | CANALIZACION                 |       |
|                                               | REFUERZO EN CRUCE DE CALZADA |       |
|                                               | PLANTA DEPURADORA            |       |

|   |                                                                                          |                                      |                     |
|---|------------------------------------------------------------------------------------------|--------------------------------------|---------------------|
| PROYECTO :   | PLAN PARCIAL                                                                             | SAU (PSR 5)                          | P.4                 |
| SITUACION :   | km.34 CARRETERA DELA OLIVA A CORRALEJO<br>LA OLIVA - FUERTEVENTURA                       |                                      | ESCALA:<br>1 : 2000 |
| PLANO :   | RED DE EVACUACION DE AGUAS<br>RESIDUALES                                                 |                                      | COTAS:              |
| ARQUITECTOS:<br>EQUIPO 40 y asociados S.L.<br>PABLO VALERO CHIES-CAJAL TORRES DE SAN JUAN<br>ALFONSO GOMEZ-GIL CAVIRO | PROMOTOR:<br>TEGECOVISA S.A.<br>C/ 176 C. 2ª planta<br>28014 MADRID<br>TEL: 91 777-20 11 | FECHA:<br>FEBRERO 2000               | REFERENCIA          |
| REVISION :   | REALIZADO POR :                                                                          | SUSTITUYE A :<br>P.4 SEPTIEMBRE 1991 | SUSTITUIDO POR :    |