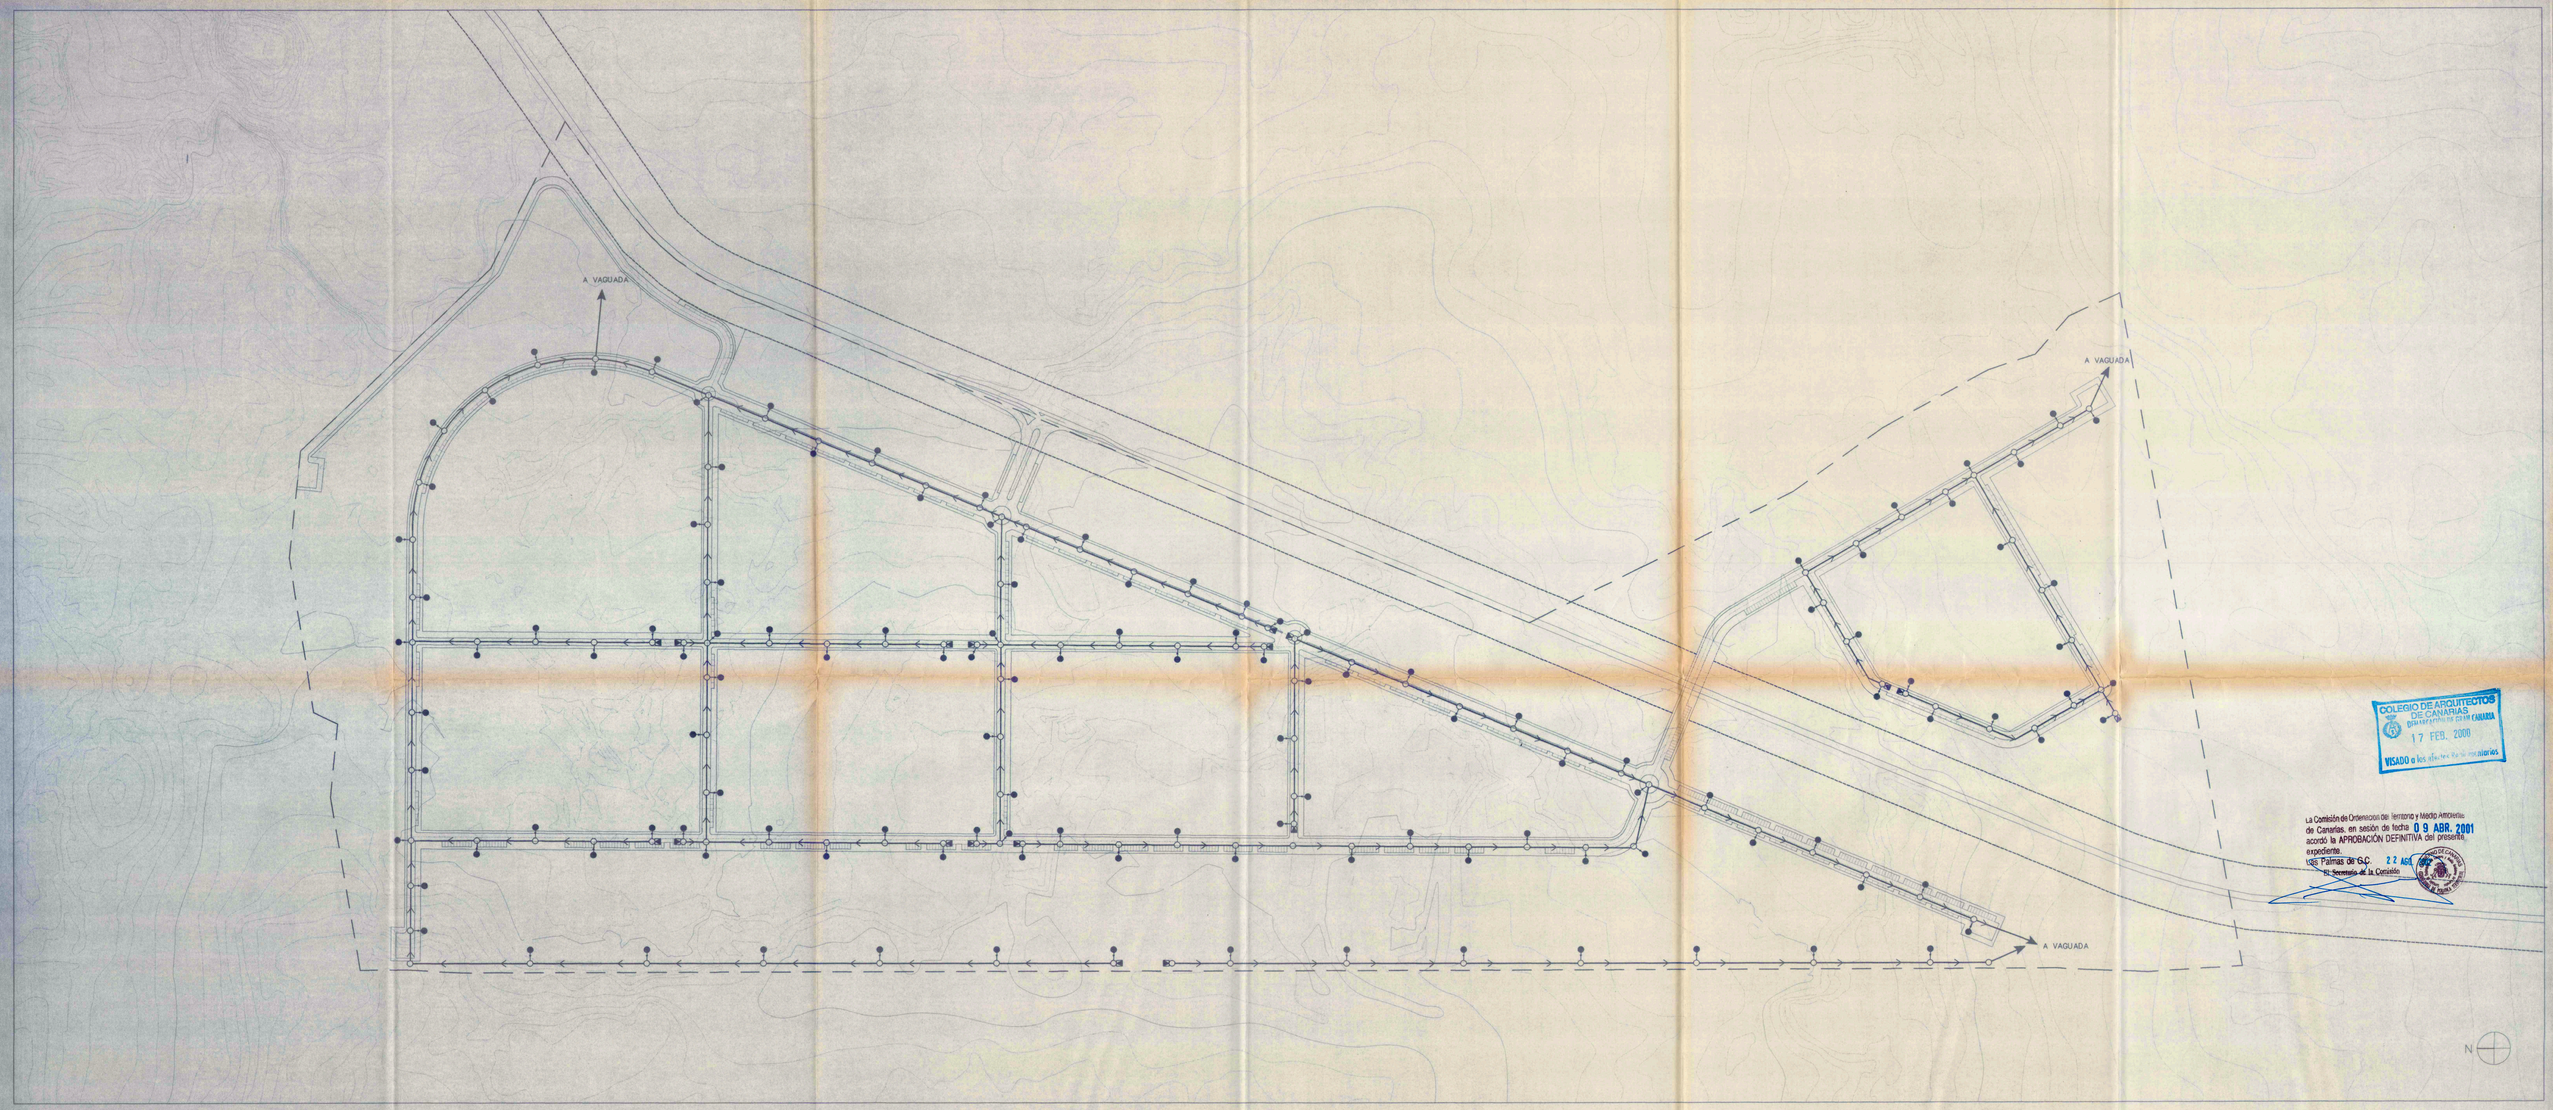

COLEGIO DE ARQUITECTOS DE CANARIAS
DELEGACIÓN EN LAS PALMAS
17 FEB. 2000
VISADO a los efectos reglamentarios

La Comisión de Ordenación del Territorio y Medio Ambiente de Canarias, en sesión de fecha 09 ABR. 2001 acordó la APROBACIÓN DEFINITIVA del presente expediente.
Las Palmas de G.C. 22 ABR. 2001
El Secretario de la Comisión

RED DE EVACUACION DE AGUAS PLUVIALES

CRITERIOS DE DISEÑO

SE PRETENDE LA DEPURACION DE LAS AGUAS RESIDUALES PARA SU POSTERIOR REUTILIZACION COMO AGUA DE RIEGO POR TANTO SE OPTA POR UNA RED SEPARATIVA PARA LAS AGUAS PLUVIALES.

TODA LA RED DESAGUARA A VAGUADAS MEDIANTE COLECTORES.

LAS CANALIZACIONES SEGUIRAN EL TRAZADO DE LA RED VIARIA BAJO LAS ACERAS, REFORZANDOES EN LOS CRUCES DE CALZADA.

LOS POZOS DE REGISTRO SE SITUARAN A UNA DISTANCIA MAXIMA DE 50 METROS.

LA TIPOLOGIA Y DIMENSIONAMIENTO DE LAS CANALIZACIONES, POZOS DE REGISTRO Y SUMIDEROS, ASI COMO LA EXISTENCIA DE POZOS DE RESALTO SE DETERMINARAN EN EL PROYECTO DE EJECUCION DE LA URBANIZACION

DICHO PROYECTO PODRA VARIAR EL NUMERO Y UBICACION DE LOS SUMIDEROS O LA UBICACION DE LOS EMISARIOS, SI EL CALCULO Y DIMENSIONAMIENTO REAL DE LA RED ASI LO ACONSEJASE.

LEYENDA RED DE EVACUACIÓN DE AGUAS PLUVIALES

SIMBOLOGIA	DESCRIPCION	NOTAS
●	SUMIDERO	
○	POZO DE REGISTRO	
═	EMISARIO	
—	CANALIZACIÓN	
▬	REFUERZO EN CRUCE DE CALZADA	
C⊠	CAMARA DE DESCARGA	

PROYECTO : PLAN PARCIAL SAU (PSR 5)		P.5
SITUACION : km.34 CARRETERA DELA OLIVA A CORRALEJO LA OLIVA – FUERTEVENTURA		ESCALA 1 : 2000
PLANO : RED DE EVACUACION DE AGUAS PLUVIALES		COTAS.
ARQUITECTOS: EQUIPO 40 y ASOCIADOS S.L. PEDRO PALMA DE LA FUENTE – ALFONSO GOMEZ-GIL CAVIEDES	PROMOTOR: TEGECOVI, S.A. C/ ALCALA, 47 – 1º DCHA. 28014 MADRID Tel.: 577 20 11	FECHA. FEBRERO 2000
REVISION : REALIZADO POR :	SUSTITUYE A : P.5 SEPTIEMBRE 1991 SUSTITUIDO POR :	REFERENCIA