
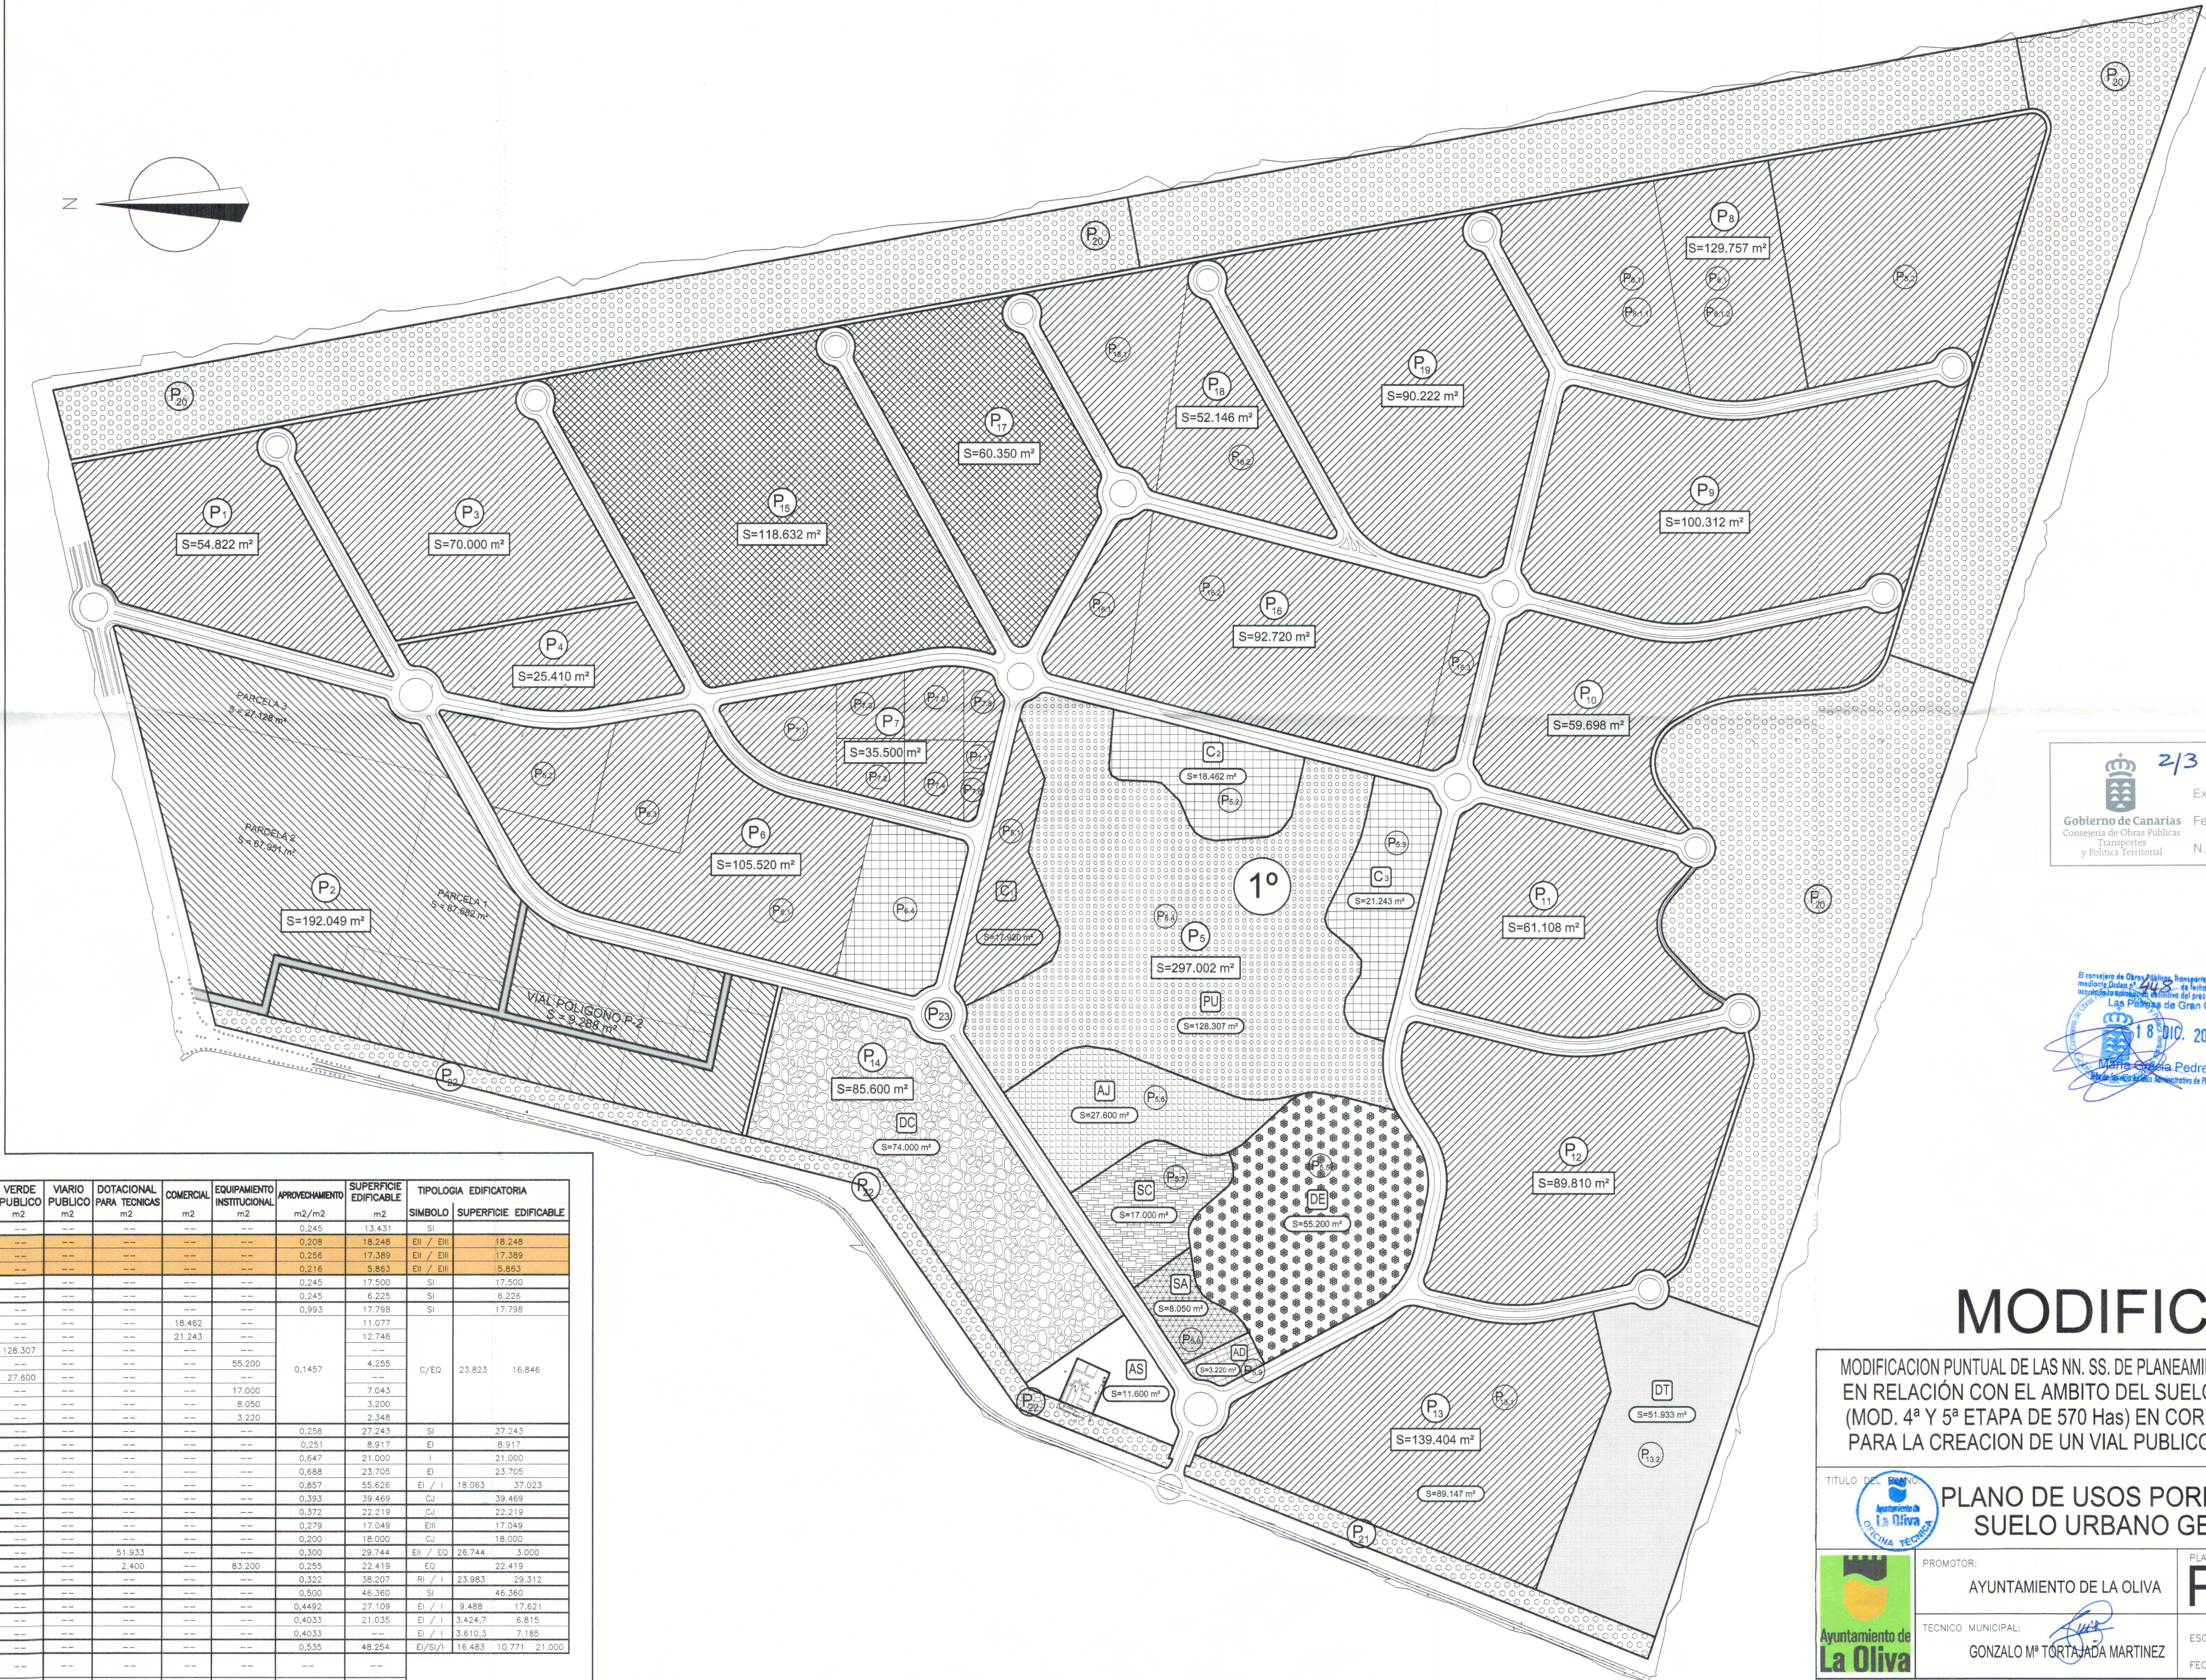
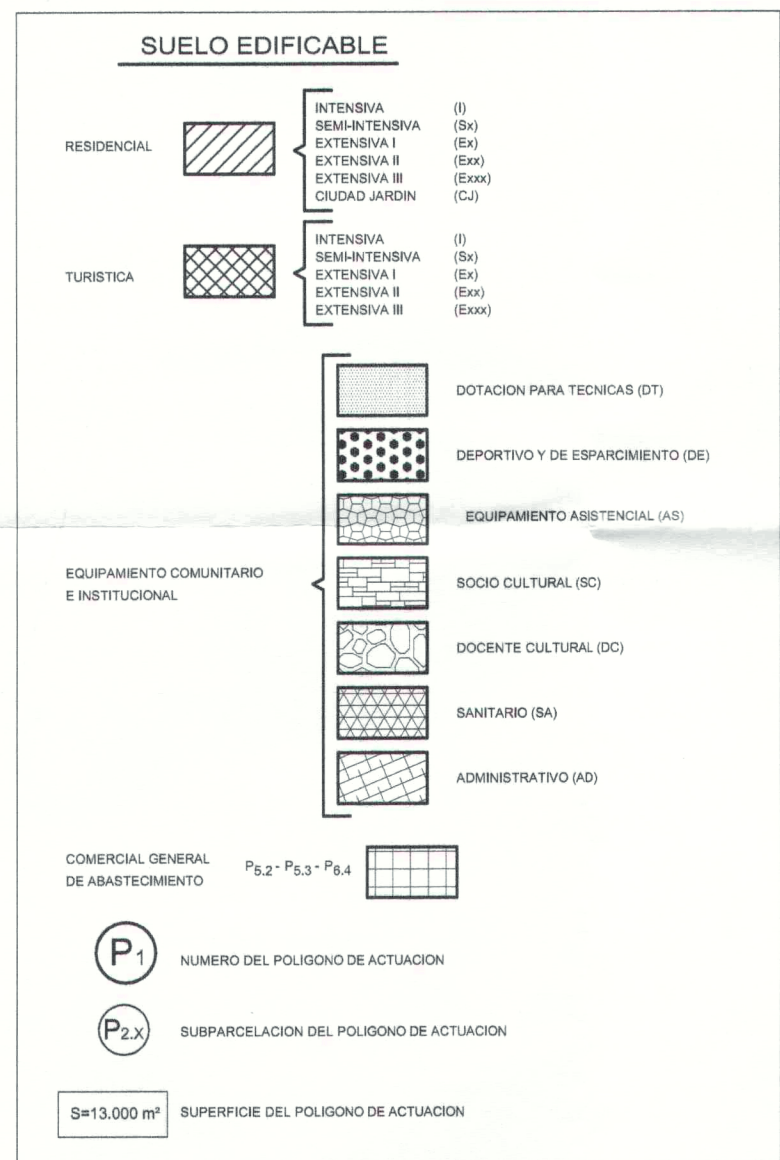


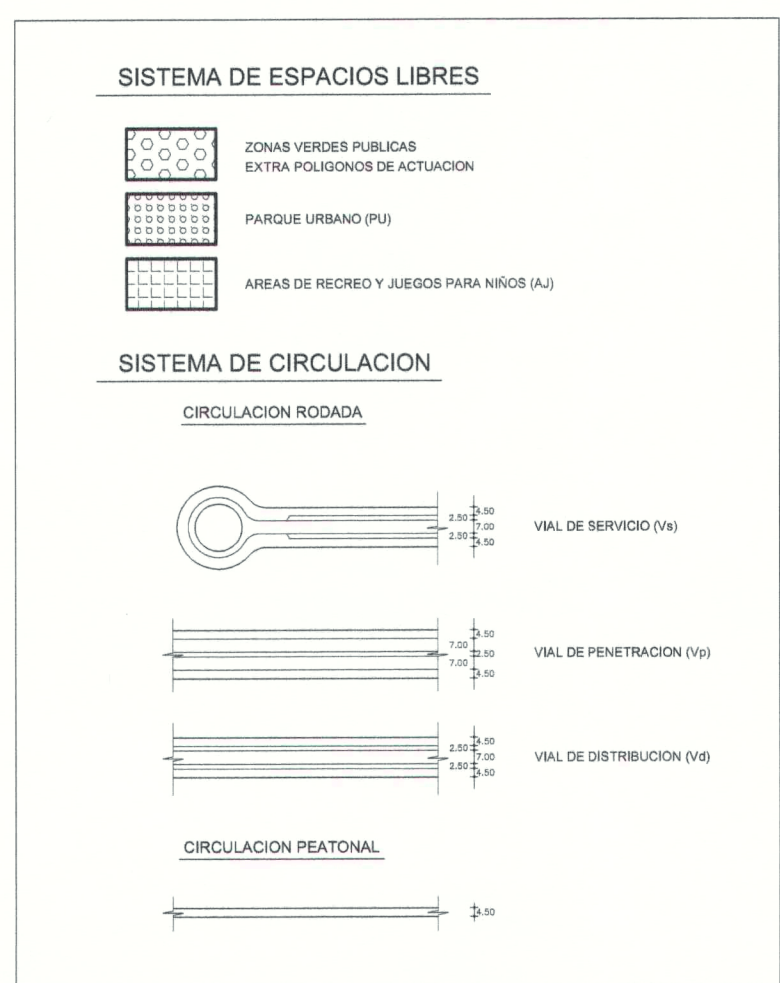

DENOMINACION	SUPERF. TOTAL	SUPERFICIE RESIDENCIAL	SUPERF. TURISTICO	PARCELAS DE CESION AL AYTO.	VERDE PUBLICO	VIAIRO PUBLICO	DOTACIONAL PARA TECNICAS	COMERCIAL	EQUIPAMIENTO INSTITUCIONAL	APROVECHAMIENTO	SUPERFICIE EDIFICABLE	TIPOLOGIA EDIFICATORIA
POLIGONO	SUBPOLIGONO	m2	m2	m2	m2	m2	m2	m2	m2	m2/m2	m2	SIMBOLO SUPERFICIE EDIFICABLE
P-1	P-2.1	54.822	54.822	---	---	---	---	---	---	0.245	13.431	SI
P-2	P-2.2	67.951	67.951	---	---	---	---	---	---	0.256	17.389	EI / EII
P-2	P-2.3	27.128	27.128	---	---	---	---	---	---	0.216	5.863	EI / EII
P-3	P-3	70.000	70.000	---	---	---	---	---	---	0.245	17.500	SI
P-4	P-4	25.410	25.410	---	---	---	---	---	---	0.245	6.225	SI
P-5	P-5	17.920	17.920	---	---	---	---	---	---	0.993	17.798	SI
P-5	P-5	18.462	18.462	---	---	---	---	---	---	---	11.077	---
P-5	P-5	21.243	21.243	---	---	---	---	---	---	---	12.746	---
P-5	P-5	128.307	128.307	---	---	---	---	---	---	---	---	---
P-5	P-5	55.200	55.200	---	---	---	---	---	---	---	55.200	---
P-5	P-5	27.600	27.600	---	---	---	---	---	---	---	17.000	---
P-5	P-5	17.000	17.000	---	---	---	---	---	---	---	8.050	---
P-5	P-5	8.050	8.050	---	---	---	---	---	---	---	3.200	---
P-5	P-5	3.200	3.200	---	---	---	---	---	---	---	2.348	---
P-6	P-6	105.520	105.520	---	---	---	---	---	---	0.258	27.243	SI
P-7	P-7	35.500	35.500	---	---	---	---	---	---	0.251	8.917	EI
P-7	P-7	32.439	32.439	---	---	---	---	---	---	0.647	21.000	1
P-8	P-8	32.439	32.439	---	---	---	---	---	---	0.688	23.705	EI
P-8	P-8	64.878	64.878	---	---	---	---	---	---	0.857	55.626	EI / I
P-9	P-9	100.312	100.312	---	---	---	---	---	---	0.393	39.469	CJ
P-10	P-10	59.698	59.698	---	---	---	---	---	---	0.372	22.219	CJ
P-11	P-11	61.108	61.108	---	---	---	---	---	---	0.279	17.049	EIII
P-12	P-12	89.810	89.810	---	---	---	---	---	---	0.200	18.000	CJ
P-13	P-13	141.632	89.147	---	---	---	---	---	---	0.300	29.744	EI / EQ
P-14	P-14	85.600	---	---	---	---	---	---	---	0.255	22.419	EQ
P-15	P-15	118.632	---	118.632	---	---	---	---	---	0.322	38.207	R / I
P-16	P-16	92.720	13.695	---	---	---	---	---	---	0.500	46.360	SI
P-17	P-17	60.350	---	60.350	---	---	---	---	---	0.4492	27.109	EI / I
P-18	P-18	25.385	25.385	---	---	---	---	---	---	0.4033	21.035	EI / I
P-18	P-18	26.761	26.761	---	---	---	---	---	---	0.4033	3.610,3	7.185
P-19	P-19	90.222	90.222	---	---	---	---	---	---	0.535	48.254	EI/SI/I
ESPACIOS LIBRES EXTRA POLIGONOS		431.489	---	---	---	---	---	---	---	---	---	---
VIAIRO PUBLICO EXTRA POLIGONO		240.526	---	---	---	---	---	---	---	---	---	---
SUMA TOTAL		2.533.753	1.266.141	178.982	9.288	155.907	240.526	54.333	39.705	166.670	---	618.568

2/3 PROYECTO

Exp. n.º 2012/1455

Fecha: 2-10-2013

N.º Registro: 10571

Gobierno de Canarias
Consejería de Obras Públicas
Transportes
y Política Territorial

El Consejo de Obras Públicas, Transportes y Política Territorial
mediante Orden de 24 de mayo de 2013
recogida en el Boletín del presente órgano.
Las Palmas de Gran Canaria

18-DIC-2013

Maria Gracia Pedrero Balas
Directora General de Planeamiento Urbano

MODIFICADO

MODIFICACION PUNTUAL DE LAS NN. SS. DE PLANEAMIENTO MUNICIPAL DE LA OLIVA
EN RELACION CON EL AMBITO DEL SUELO URBANO (GEAFOND)
(MOD. 4ª Y 5ª ETAPA DE 570 Has) EN CORRALEJO T.M. LA OLIVA
PARA LA CREACION DE UN VIAL PUBLICO EN EL POLIGONO P-2

TITULO DEL PROYECTO	PROMOTOR:	PLANO N.º	REVISION:
PLANO DE USOS PORMENORIZADOS SUELO URBANO GEAFOND	AYUNTAMIENTO DE LA OLIVA	P-06	00
TECNICO MUNICIPAL:	GONZALO Mª TORTAJADA MARTINEZ	ESCALA:	1/4.000
		FECHA:	SEPTIEMBRE-2013

OBSERVACIONES:

EL PRESENTE PLANO SE REALIZA A PETICIÓN DEL INFORME JURÍDICO PREVIO A LA
PONENCIA TÉCNICA DE FECHA 23/09/13 QUE PRECEDE A LA COTMAC DE FECHA 30/09/13