

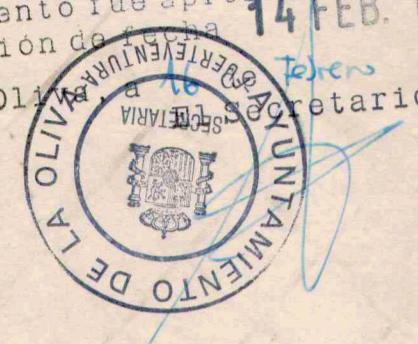
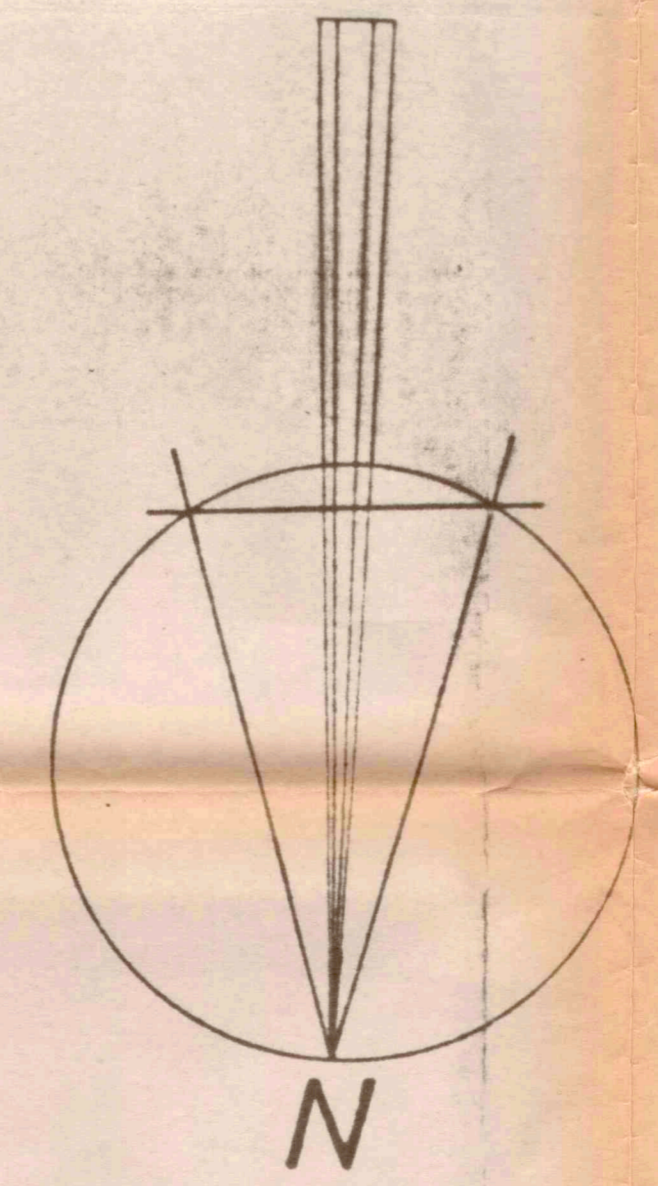


DILIGENCIA: La pongo yo, el Secretario,  
 para hacer constar que el presente do-  

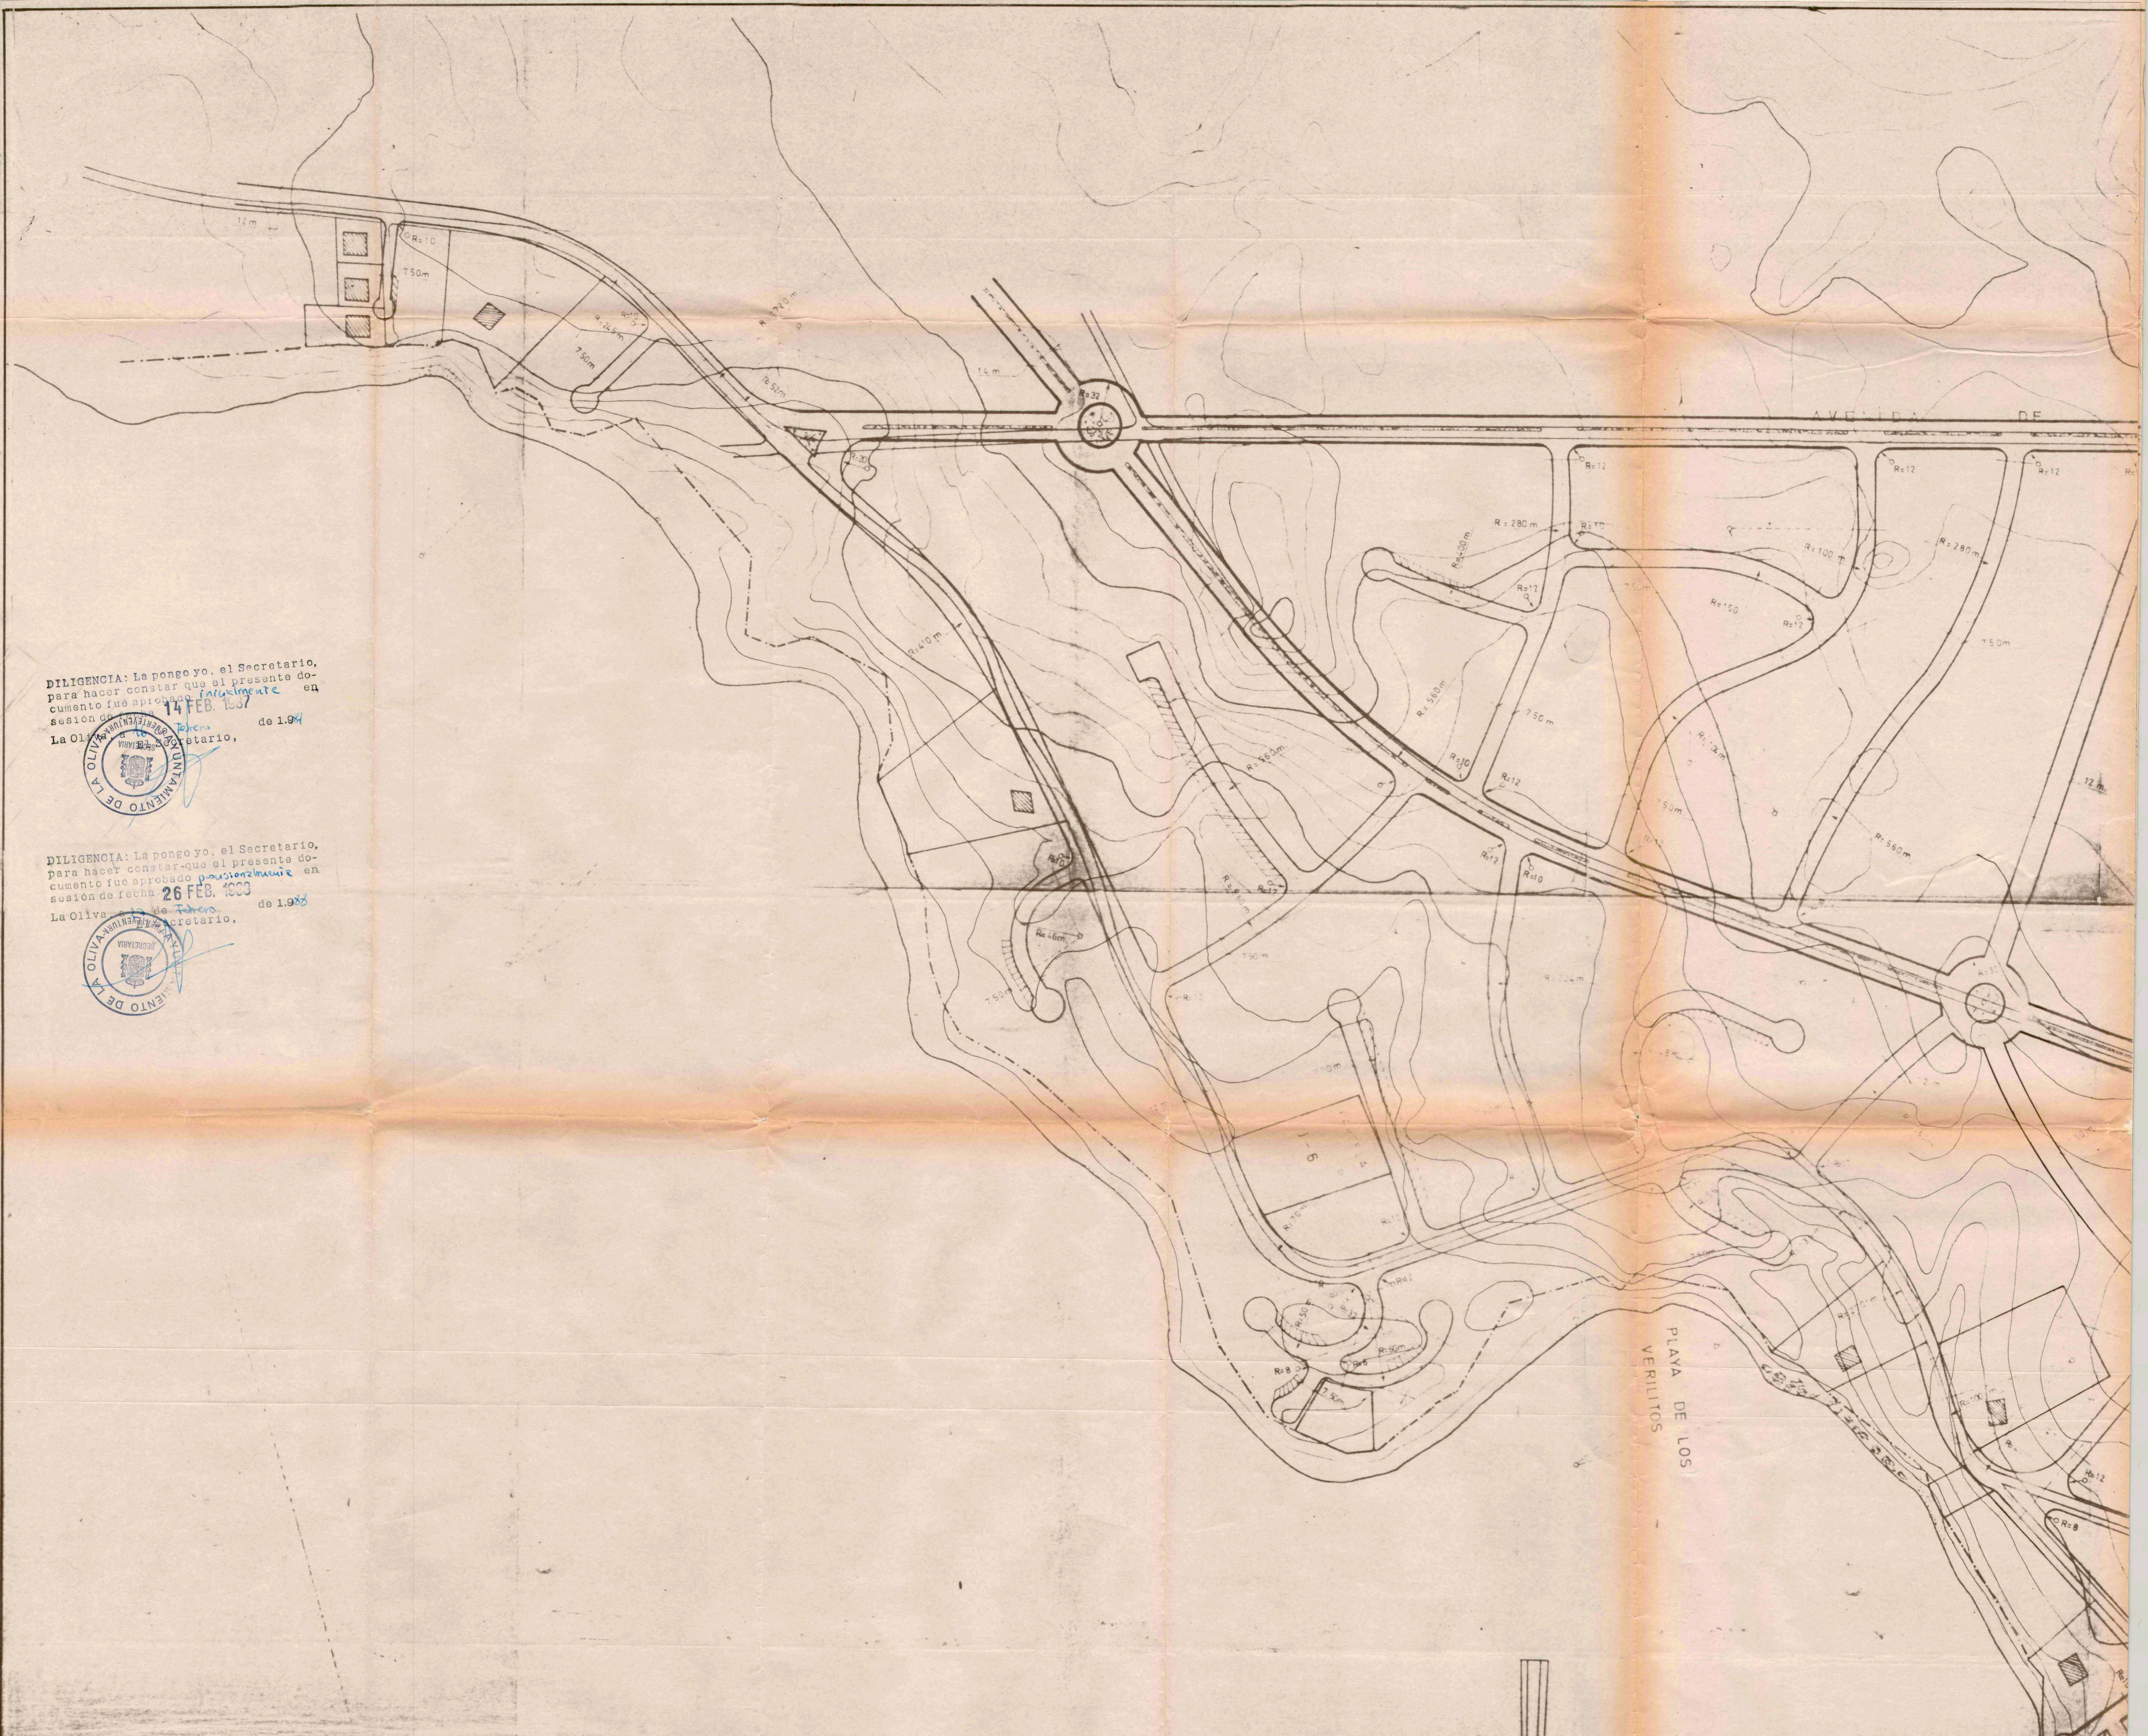

DILIGENCIA: La pongo yo, el Secretario,  
 para hacer constar que el presente do-  

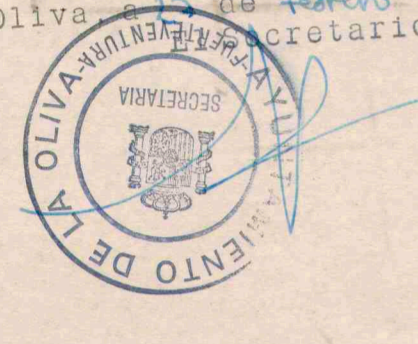

**DILIGENCIA DE APROBACION**  
 La Comisión Provincial de Urbanismo en sesión de fecha  
 24 de febrero de 1968, aprobó la aprobación definitiva del  
 presente proyecto.  
 Las Palmas de G. C. de 1968 de 1968  
 El Consejo Provincial Presidente.

*[Signature]*

**PROYECTO** PLAN PARCIAL DE ORDENACION Y EXPANSION  
**DE** CORRALEJO PLAYA  
**PROPIETARIO** PLALAFUSA (Playas de Lanzarote Puertoventura S.A.)  
**SITUACION** CORRALEJO  
**PLANO DE** VIALES  
 Las Palmas, noviembre 1968 ESC.-1:2000 HOJA N° 3  
 VISA

*[Signature]*  
**ANDRES BUSTAMANTE**  
 ARQUITECTO