



PLAN PARCIAL DE ORDENACION Y EXPANSION
 CORRALEJO PLAYA
 RED ELECTRICA
 HOJA N° 8

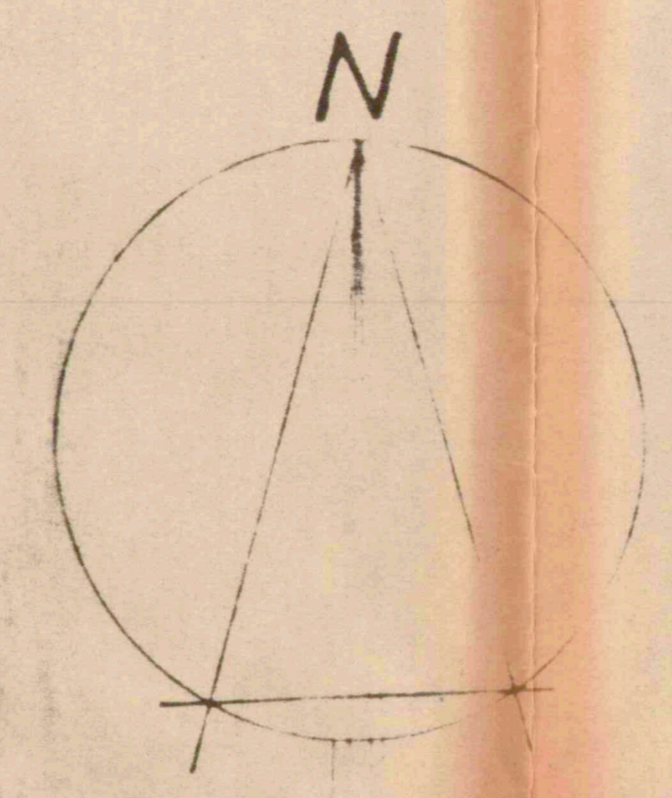

EVENDA
 Red de Alta (Aerea)
 " " (Subteranea)
 Baja (Subteranea)
 Transformador
 Arqueta de Registro
 Poste de Alta Tension
 Estadio de alumbrado publico
 Toma de Corriente

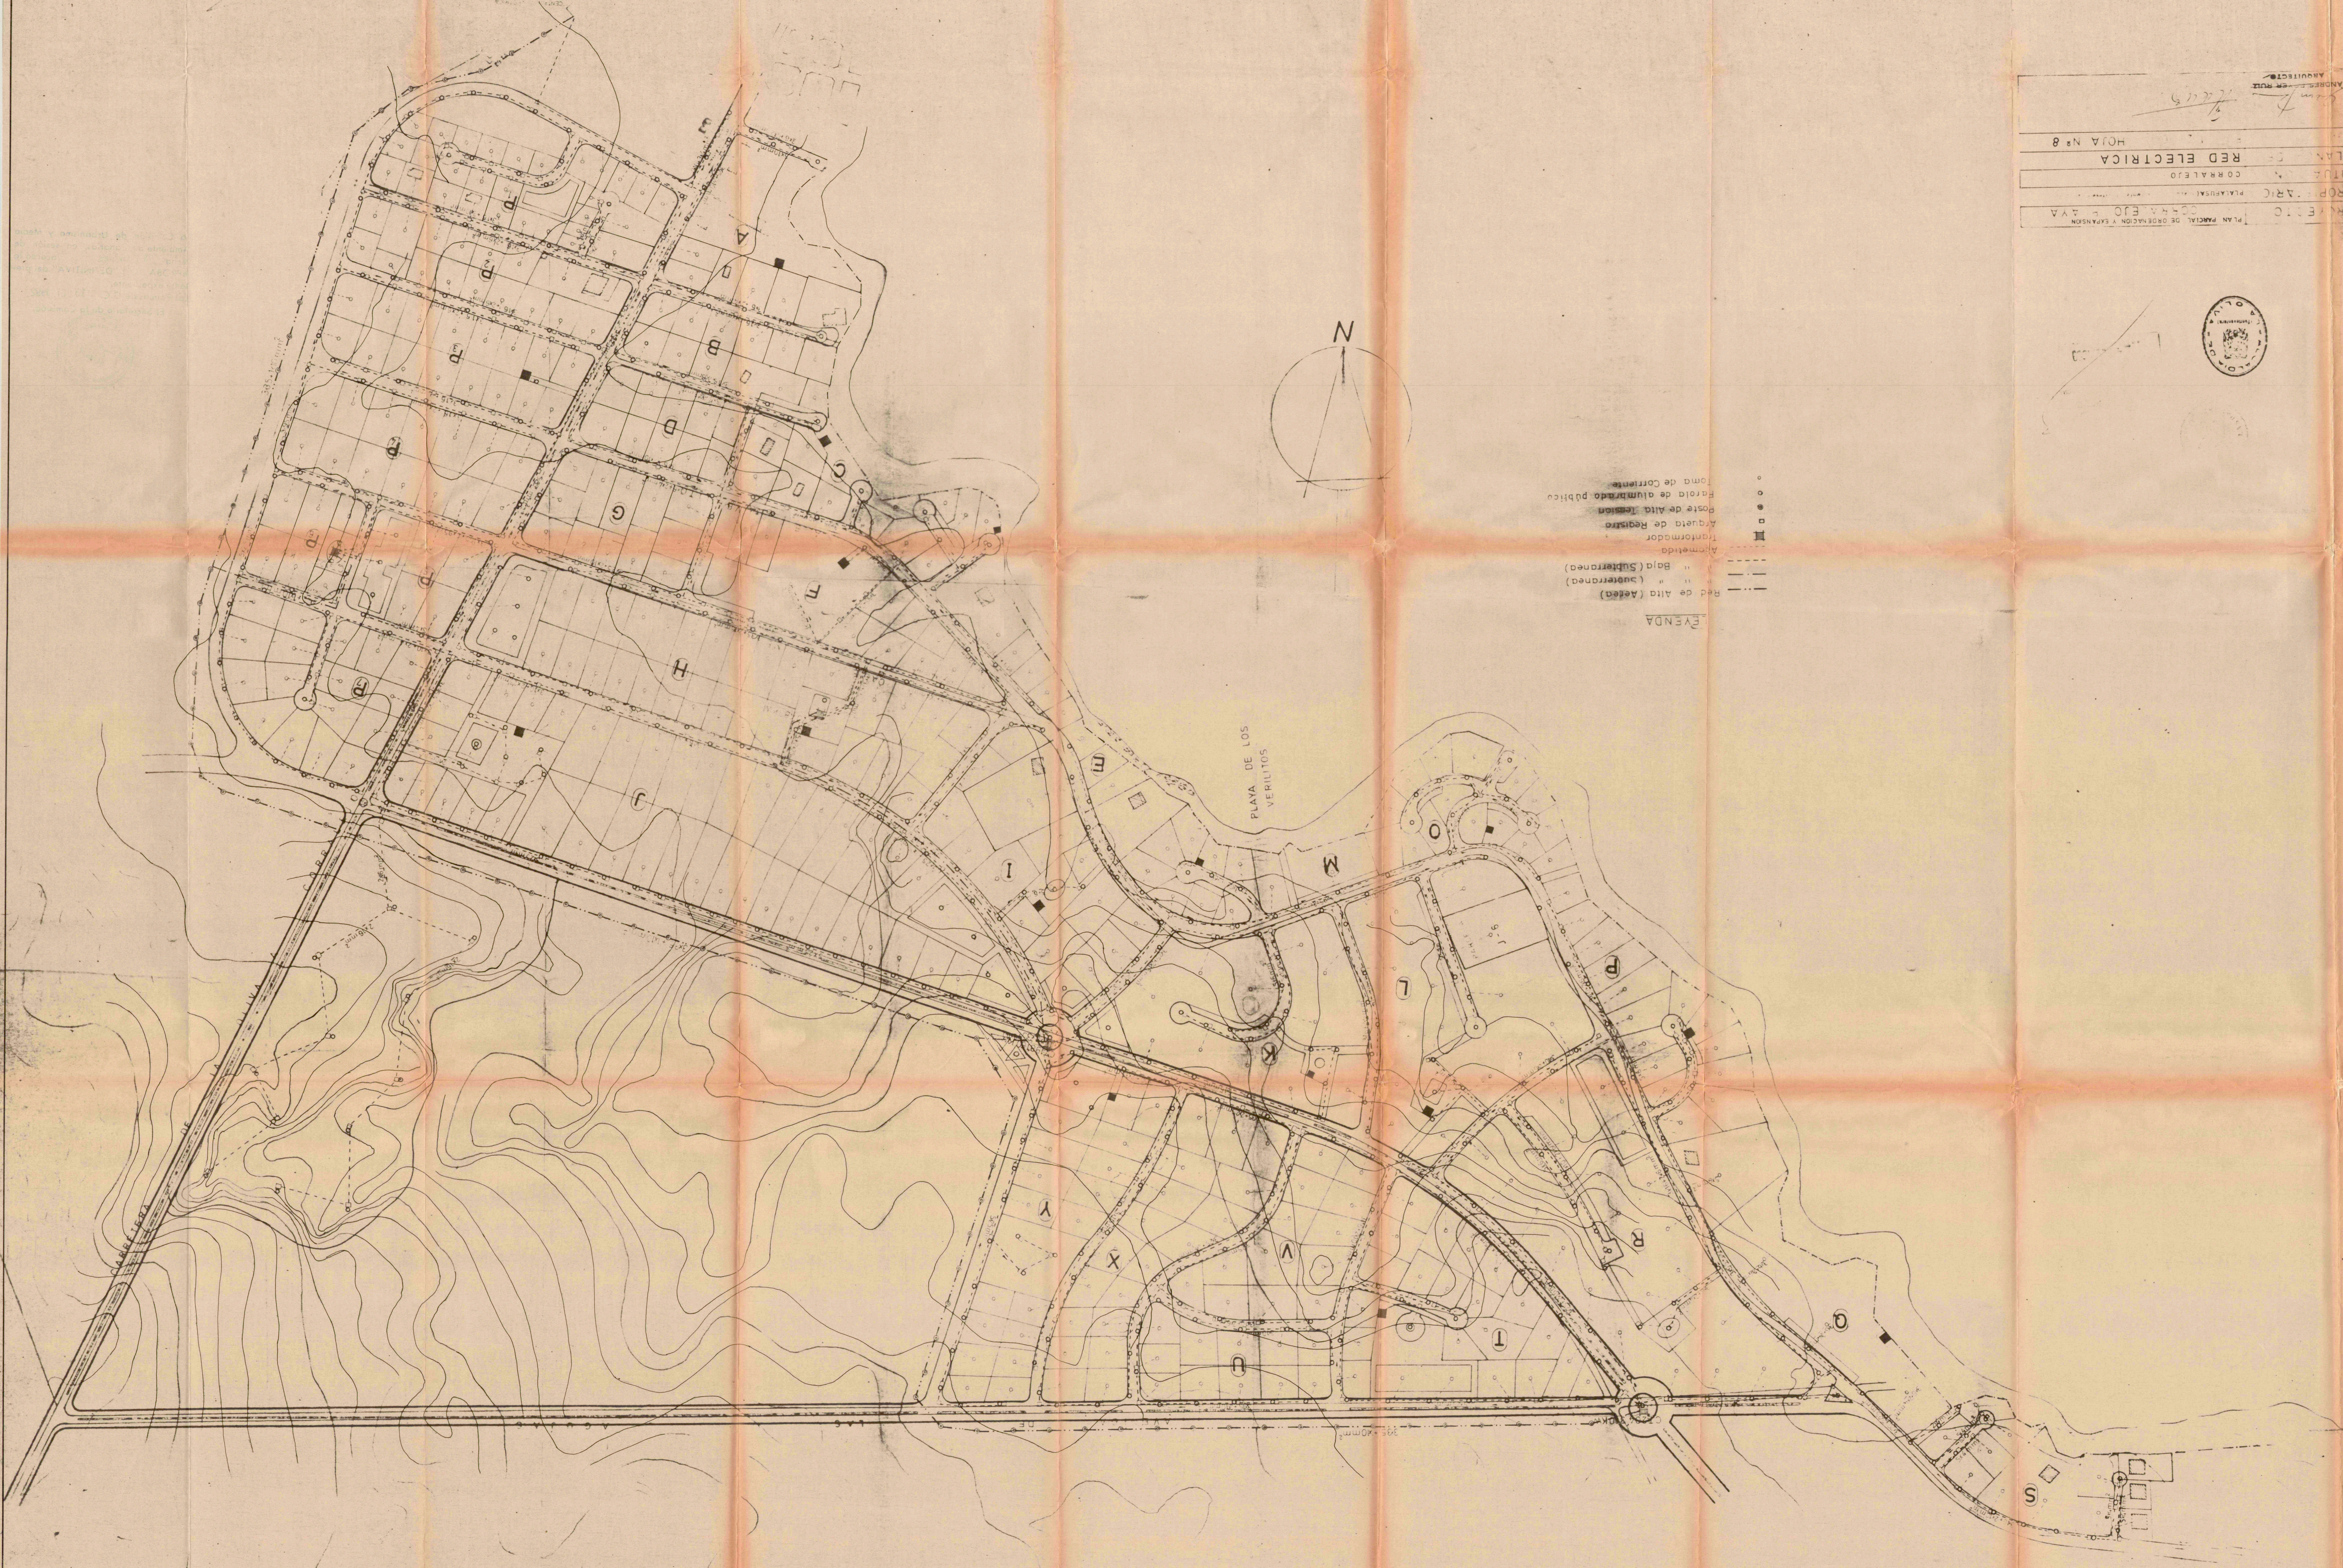

216

DILIGENCIA: La presente, el Secretario,
 para hacer constar que el presente
 proyecto de ordenacion y expansion
 de la red electrica fue aprobado en
 sesion de fecha 28 FEB. 1933
 El Secretario,



RED. ELECTRICA P.P. APROBADA E=1/2000

DILIGENCIA: La presente, el Secretario,
 para hacer constar que el presente
 proyecto de ordenacion y expansion
 de la red electrica fue aprobado en
 sesion de fecha 14 FEB. 1933
 El Secretario,
 LA PROPIEDAD EL ARQUITECTO

REVISION DEL PLAN PARCIAL DE ORDENACION Y
 EXPANSION DE CORRALEJO PLAYA, SITO EN EL T.M.
 DE LA OLIVA FUERTEVENTURA, PROPIEDAD DE PROCOSA
 DETUUSA Y OTROS.