CALLE - 4

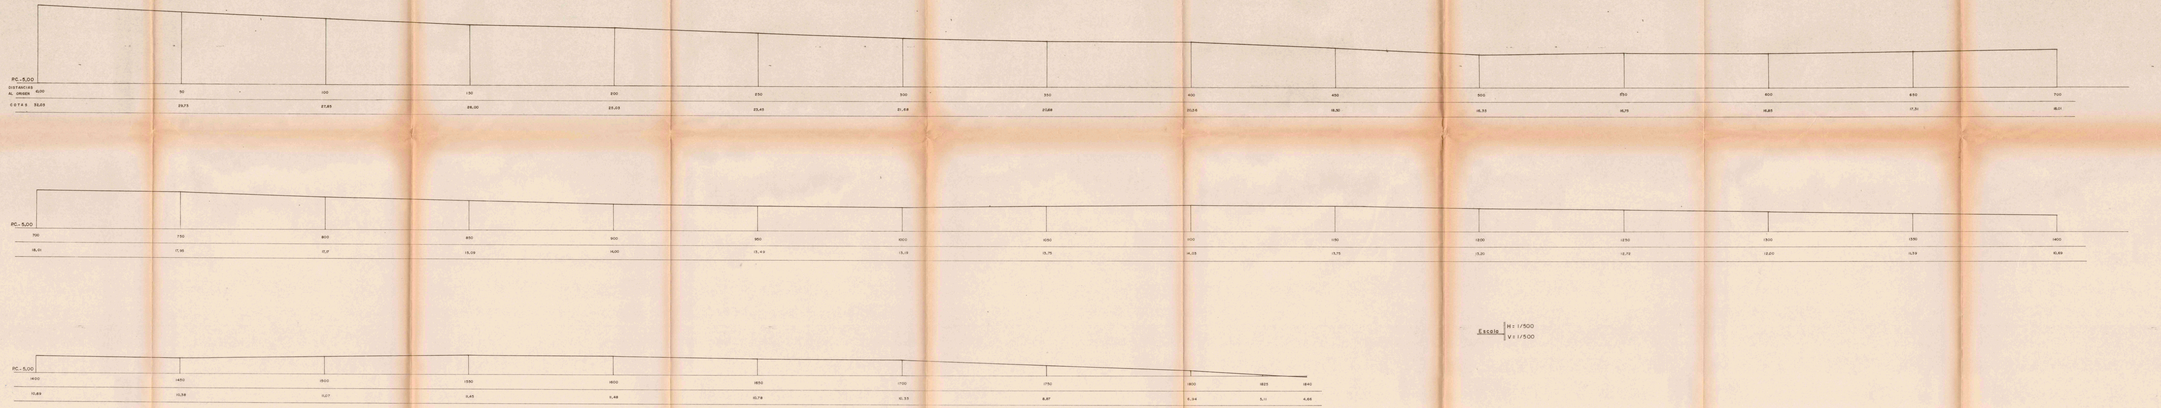

Escala | H=1/500
V=1/500

Ayuntamiento de Pájara
Comisión de Urbanismo y Medio Ambiente de Pájara, en sesión de fecha 21 DIC 1992 "DEFINITIVA" del presente Plan Parcial, de acuerdo lo establecido en la Ley de Ordenación del Territorio de Canarias, 12/1987 de 19 de Mayo, y demás aplicable.
Los Fdmos de O.C. 13 OCT 1992
El Secretario de la Comisión,

2.3.1.4

F/ 312/87

COLEGIO OFICIAL DE ARQUITECTOS DE CANARIAS
DELEGACION EN LAS PALMAS
VISADO A LOS EFECTOS REGLAMENTARIOS

PERFIL LONGITUDINAL CALLE 4

E.H=1/500
E.V=1/500

DILIGENCIA: La pongo yo, el Secretario, para hacer constar que el presente documento fue aprobado inicialmente en sesión de fecha 14 FEB. 1997
La Oliva, de 19
El Secretario.

LA PROPIEDAD

DILIGENCIA: La pongo yo, el Secretario, para hacer constar que el presente documento fue aprobado definitivamente en sesión de fecha 26 FEB. 1998
La Oliva, 5 de 19
El Secretario.

EL ARQUITECTO

REVISION DEL PLAN PARCIAL DE ORDENACIÓN Y EXPANSION DE "CORRALEJO PLAYA, SITO EN EL T.M. DE LA OLIVA FUERTEVENTURA, PROPIEDAD DE PROCOSA DETUCSA Y OTROS.

MANUEL BELLO RUIZ - ARQTO.

ENERO 1.997