




La Comisión de Urbanismo y Medio Ambiente de Canarias, en sesión de fecha 1 JUN. 1988, acordó la APROBACION "DEFINITIVA" del pre-proyecto de urbanismo de las Palmas de G.C. 13 OCT. 1992

El Secretario de la Comisión,

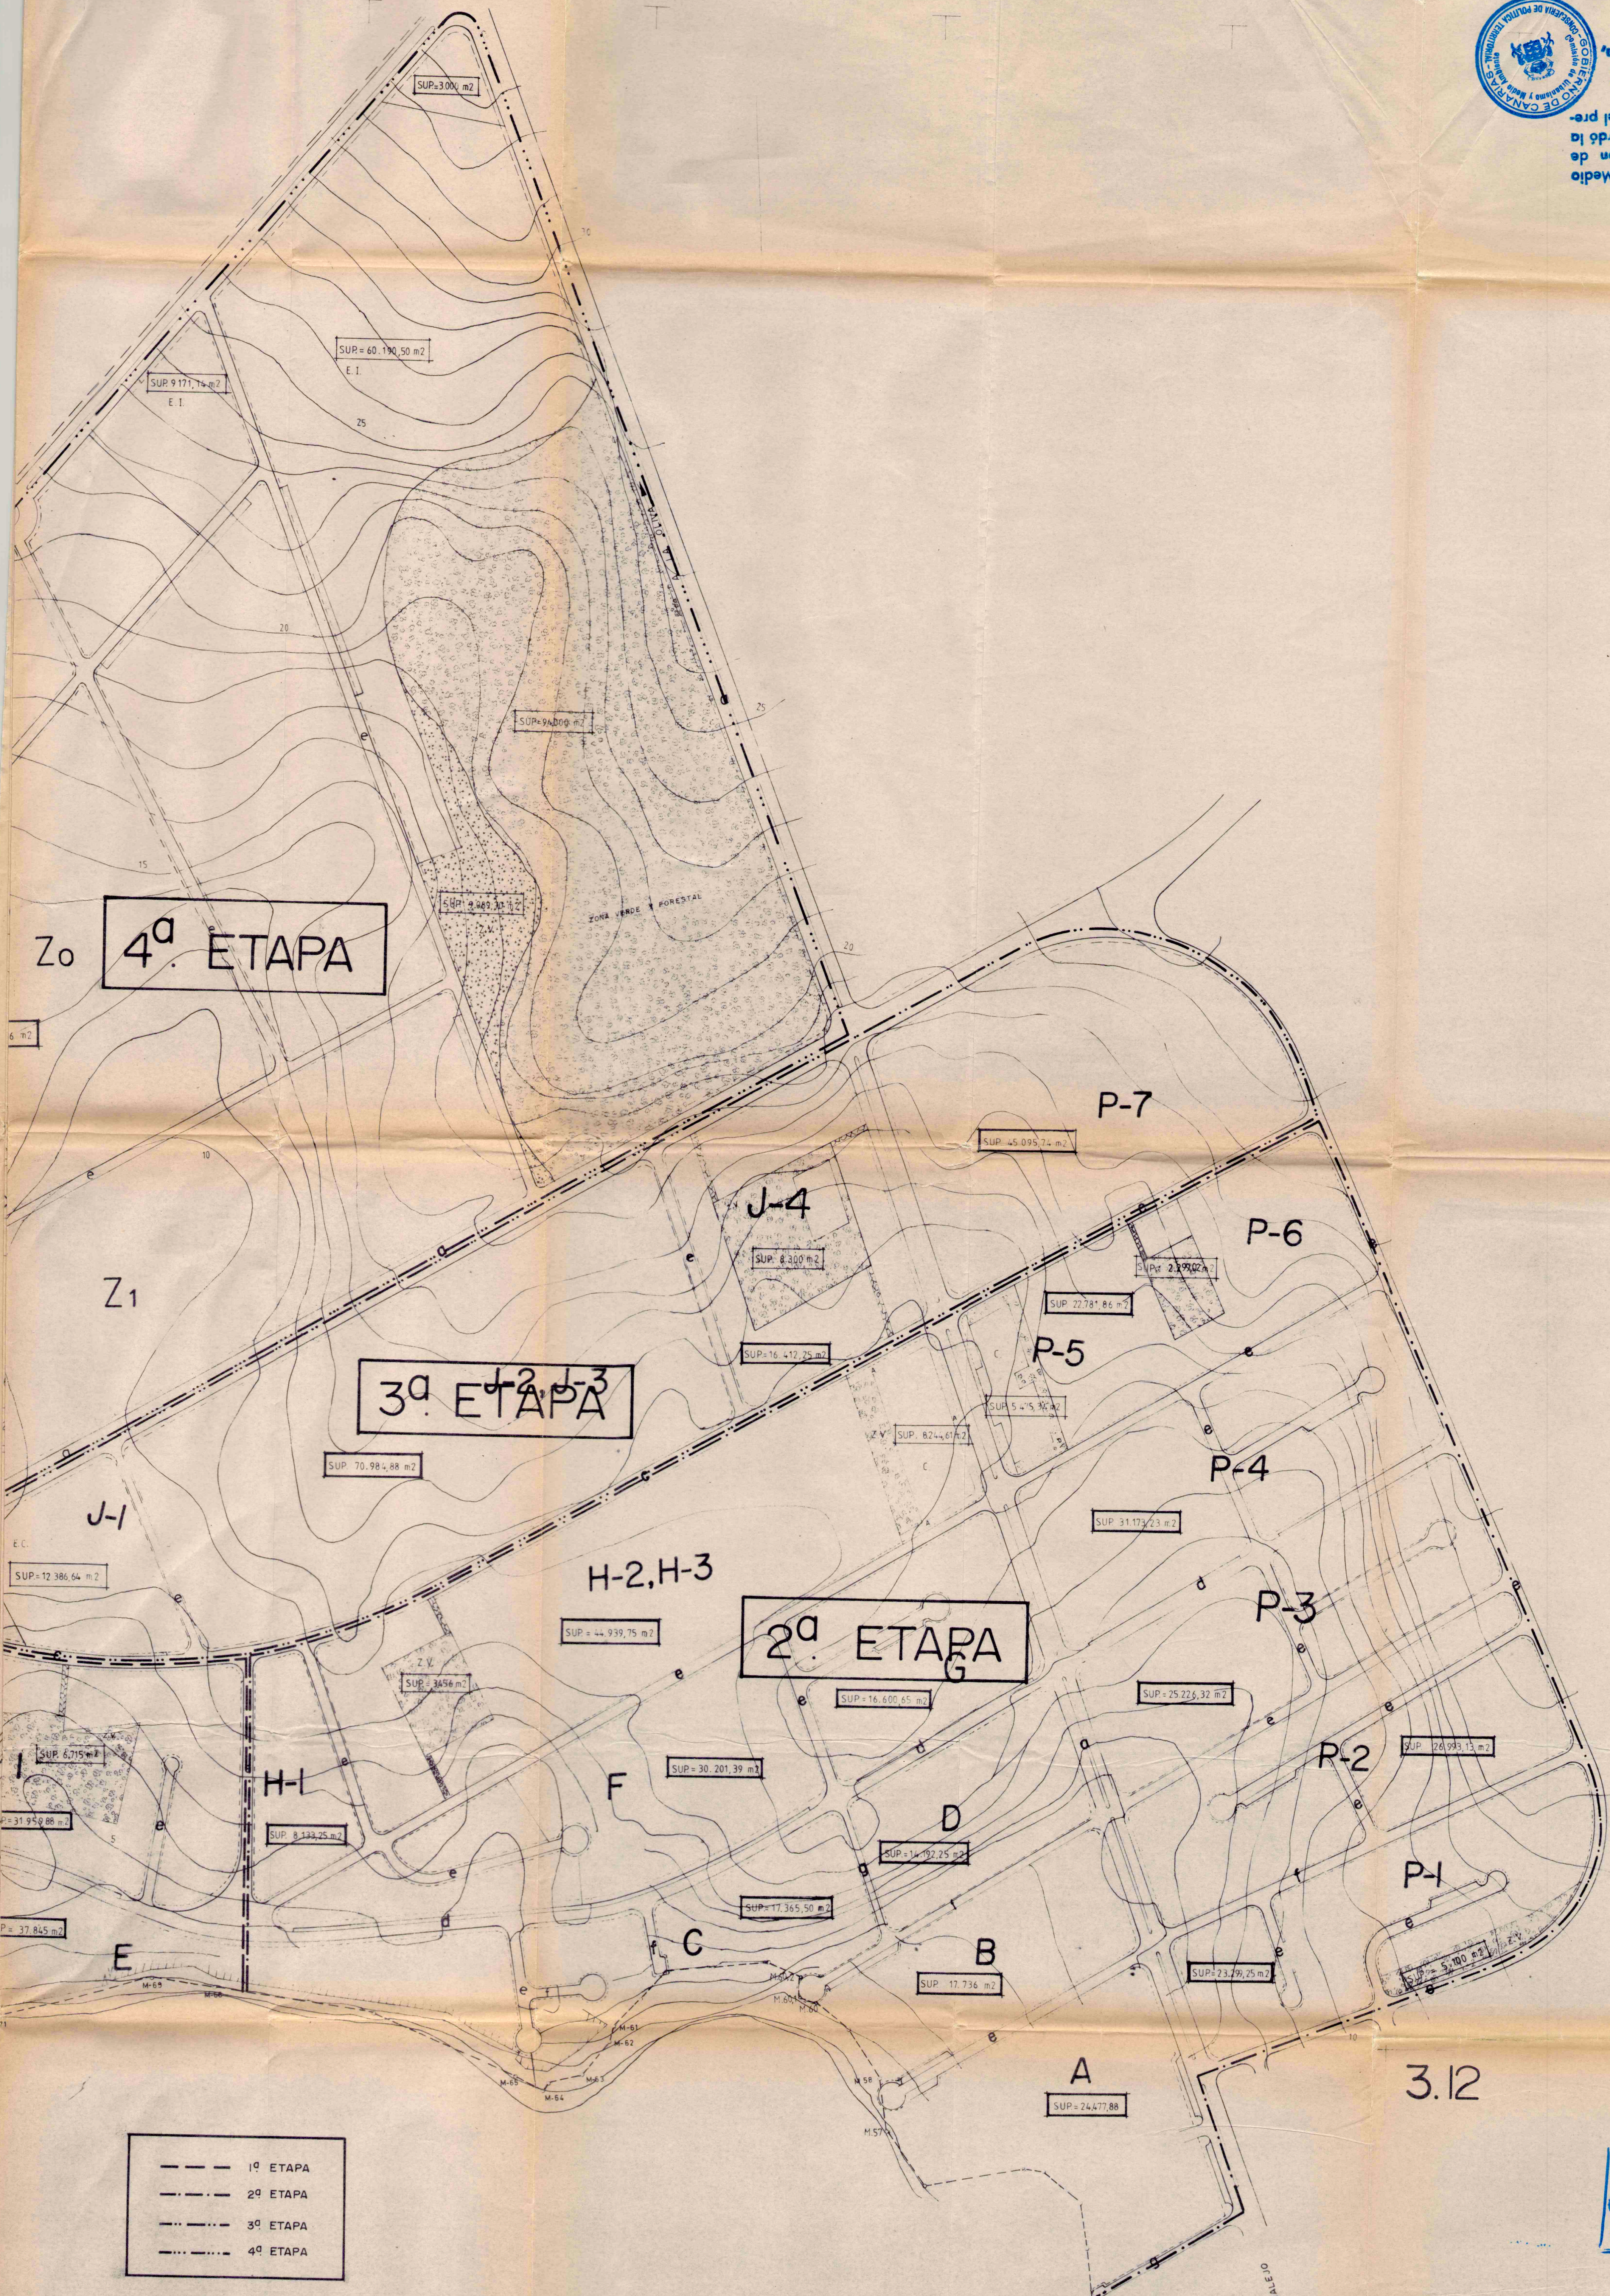

3.12

F/312/87

COLEGIO OFICIAL DE ARQUITECTOS DE CANARIAS
DELEGACION DE LAS PALMAS
2 FEB. 1988
VISTO a los efectos Reglamentarios

PLAN DE ETAPAS E: 1/2000

DILIGENCIA: La Com. de Urbanismo y Medio Ambiente, para hacer constar que el presente documento fue aprobado en sesión de fecha 26 FEB. 1988 en la Oliva, a las 18 de la tarde, de 1988

MANUEL BELLO RUIZ

LA PROPIEDAD EL ARQUITECTO
DILIGENCIA: La Com. de Urbanismo y Medio Ambiente, para hacer constar que el presente documento fue aprobado en sesión de fecha 26 FEB. 1988 en la Oliva, a las 18 de la tarde, de 1988

MANUEL BELLO RUIZ

REVISION DEL PLAN PARCIAL DE ORDENACION Y EXPANSION DE CORRALEJO PLAYA, SITO EN EL T.M. DE LA OLIVA FUERTEVENTURA, PROPIEDAD DE PROCOA DETUCA Y OTROS.

MANUEL BELLO RUIZ - ARQTO.

ENERO 1987