


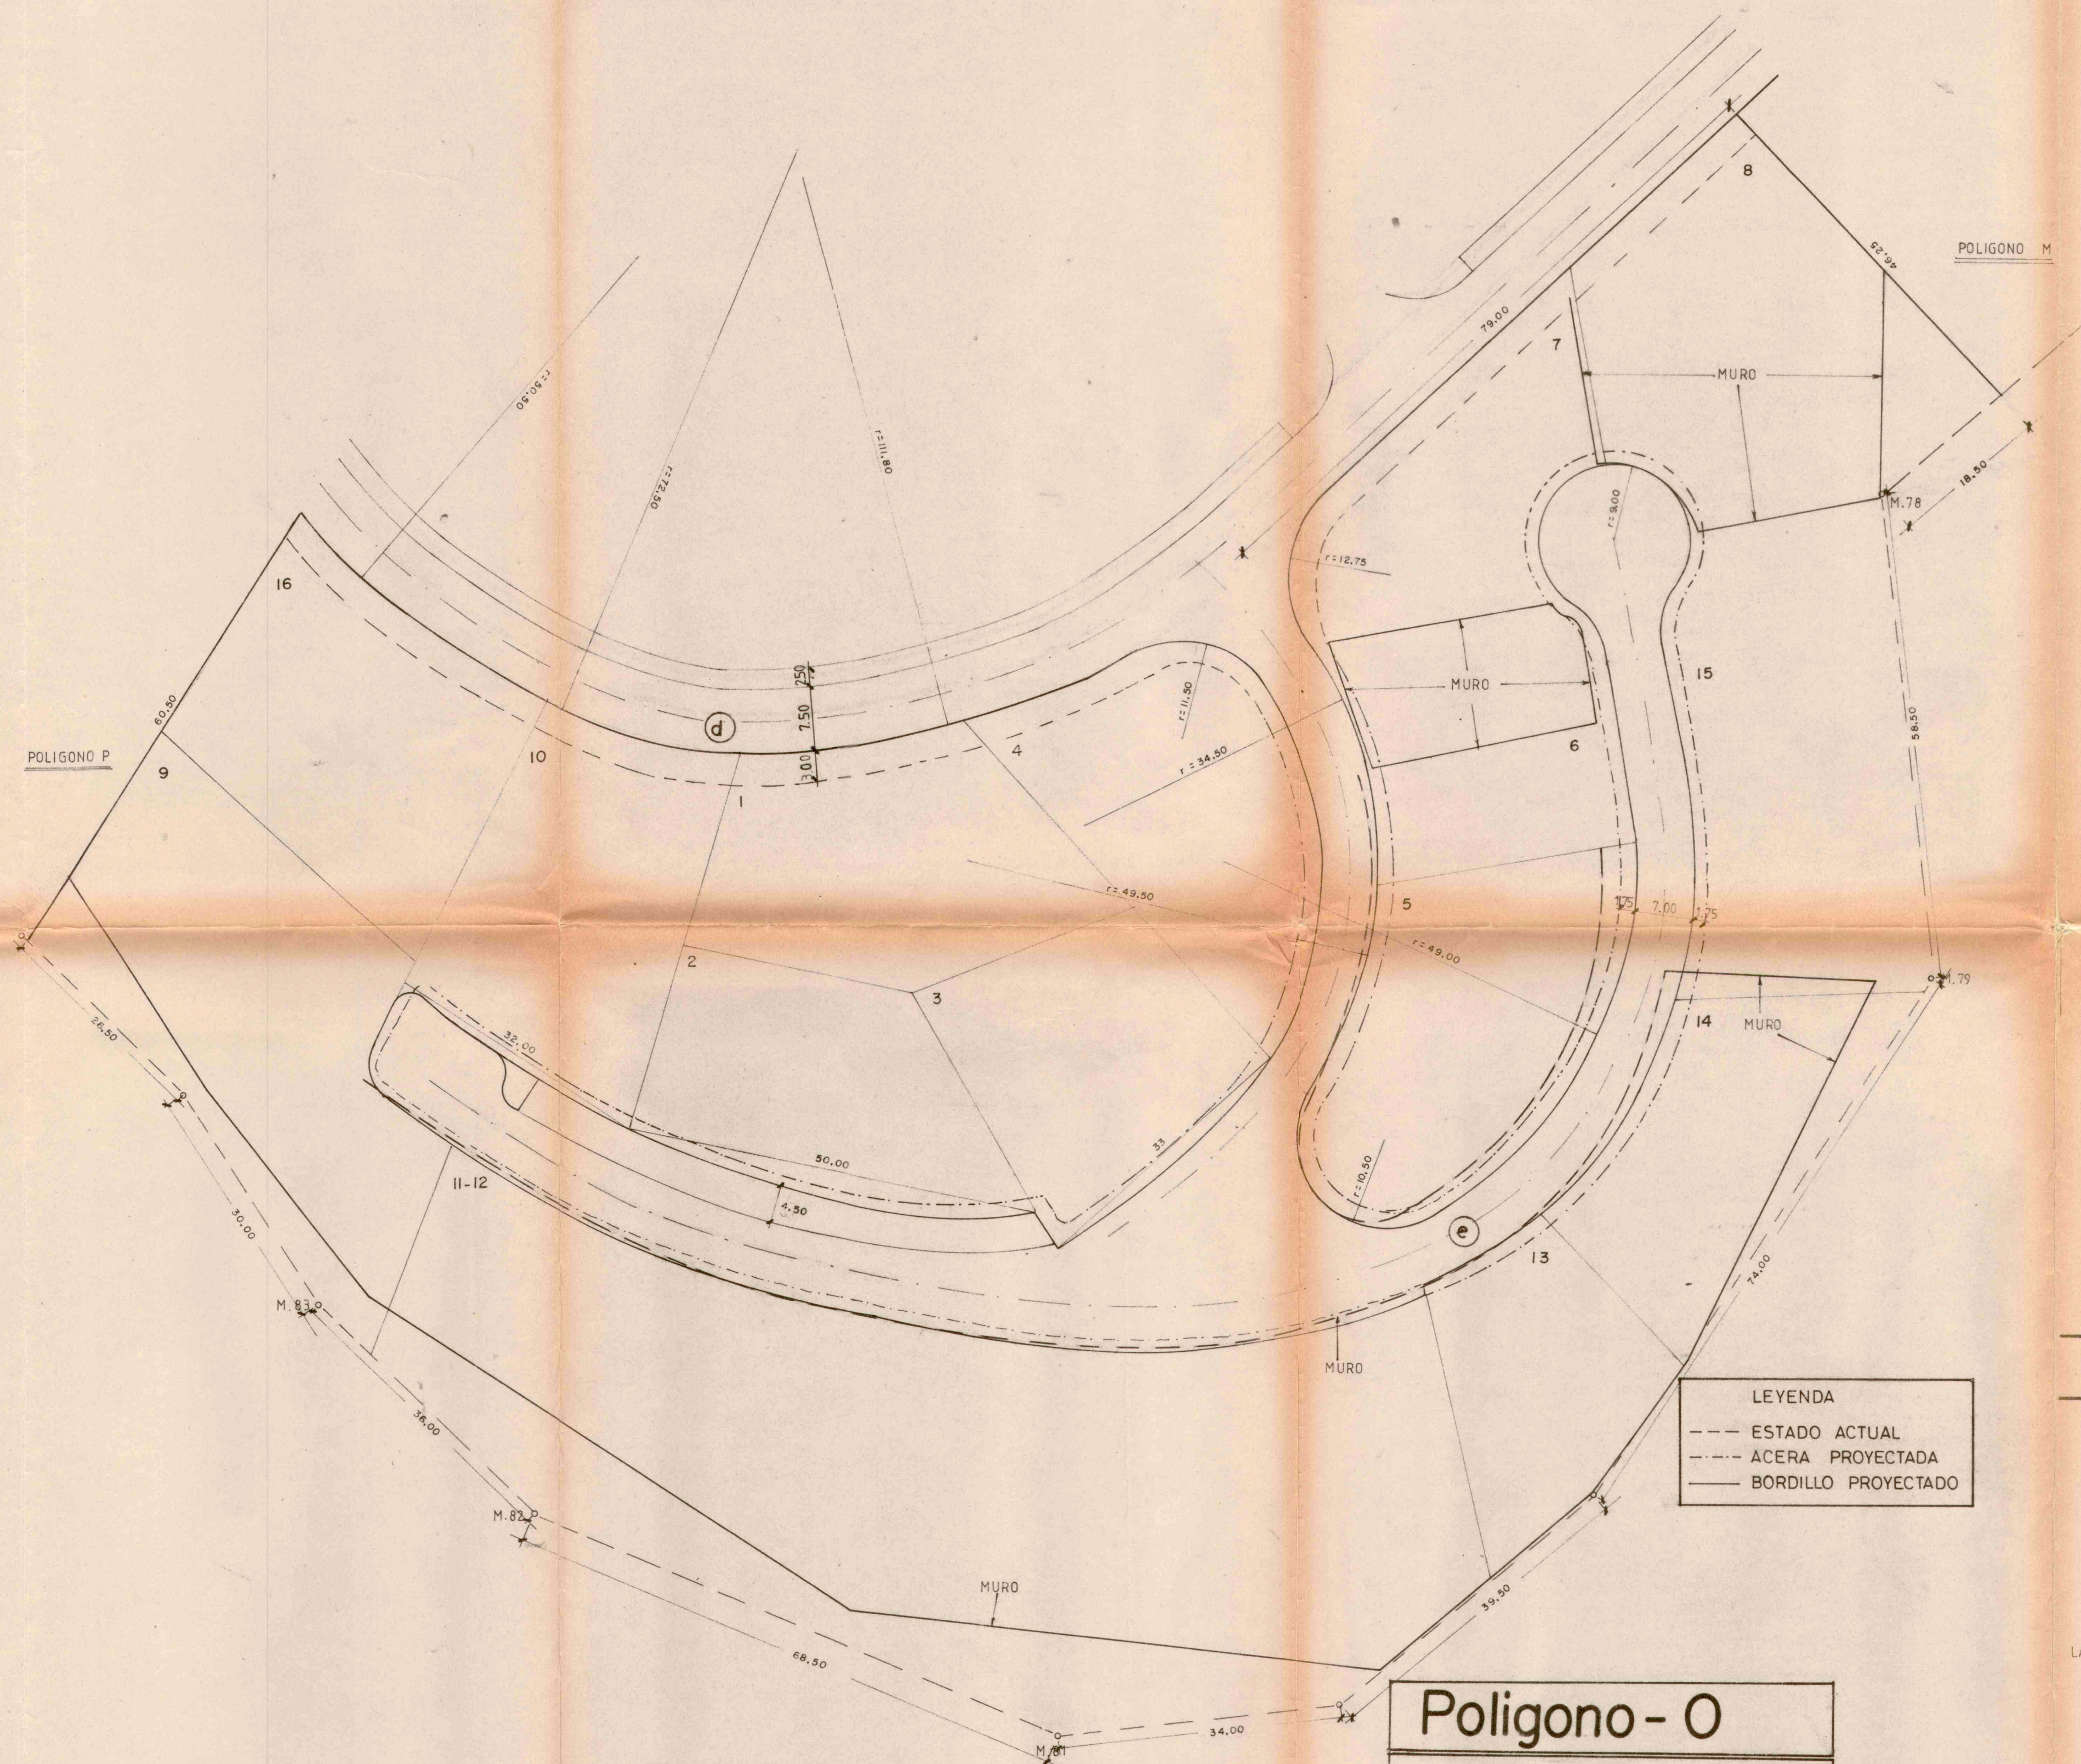

Poligono - O	
SUP. TOTAL POLIGONO :	24.667,50 m ²
SUP. ACERA :	631,25 m ²
SUP. VIARIO :	4.375 m ² (*)
SUP. RESIDENCIAL :	19.661,25 m ²
(*) SUP. CALZADA :	
SUP. ACERA :	1.227,50 m ²
SUP. APARCAMIENTO :	275 m ²



La Comisión de Urbanismo y Medio Ambiente de Canarias, en sesión de fecha 14 JUN. 1988, acordó la APROBACION "DEFINITIVA" del presente expediente.
Los Palmas de G.C. 13 OCT. 1992
El Secretario de la Comisión,

3.3.17.

DILIGENCIA: La pongo yo, el Secretario, para hacer constar que el presente documento fué aprobado ~~transcurridamente~~ en sesión de fecha 26 FEB. 1988
La Oliva, a 17 FEB. 1987
El Secretario, de 1988



POLIGONO O.

E: 1/500



DILIGENCIA: La pongo yo, el Secretario, para hacer constar que el presente documento fué aprobado ~~inicialmente~~ en sesión de fecha 14 FEB. 1987
La Oliva, a 17 FEB. 1987
El Secretario, de 1988
LA PROPIEDAD EL ARQUITECTO



REVISION DEL PLAN PARCIAL DE ORDENACION Y
EXPANSION DE CORRALEJO PLAYA, SITO EN EL T.M.
DE LA OLIVA FUERTEVENTURA, PROPIEDAD DE PROCOSA
DETUCSA Y OTROS.