POLIGONOS P-5, P-6

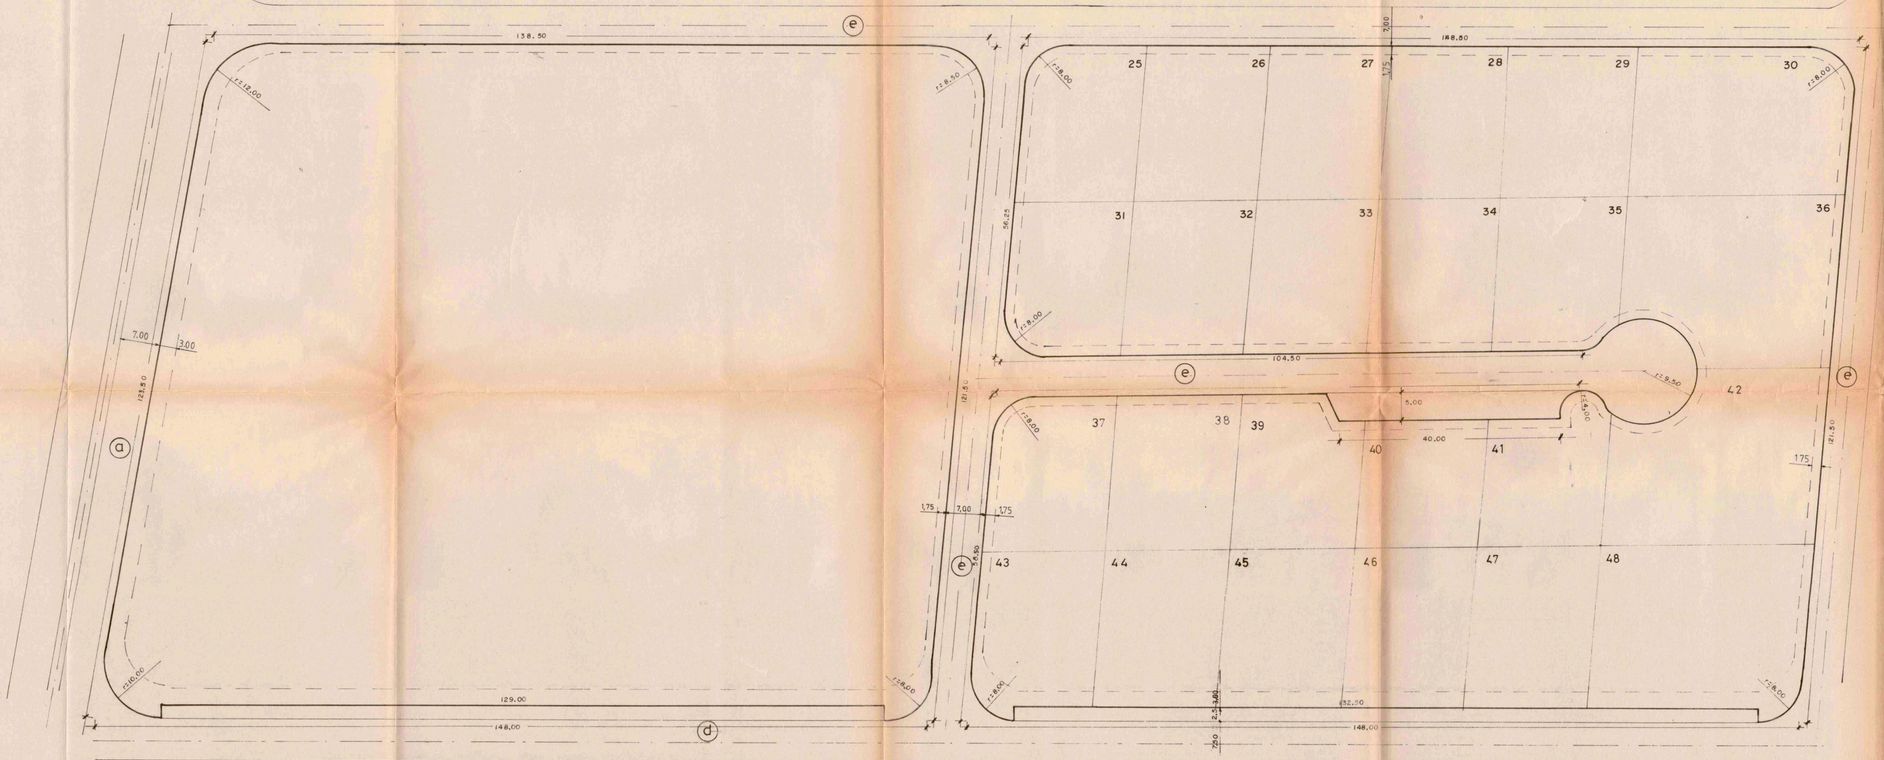

Poligono-P-4

SUP. TOTAL POLIGONO:	36.053,80	m^2
SUP. ACERAS:	1.880,70	m^2
SUP. VIAL:	2.999,87	m^2 (•)
SUP. RESIDENCIAL:	31.173,23	m^2
(•) SUP. CALZADA:	1.833	m^2
SUP. ACERAS:	941,87	m^2
SUP. APARCAMIENTO:	225	m^2

POLIGONO P-3

La Comisión de Urbanismo y Medio Ambiente de Canarias, en sesión de fecha 4 JUN. 1988 acordó la APROBACION "DEFINITIVA" del presente expediente. 13 OCT. 1992
Las Palmas de G.C.
El Secretario de la Comisión,

3.3.22. F/312/87

COLEGIO OFICIAL DE ARQUITECTOS DE CANARIAS DELEGACION DE LAS PALMAS
17 FEB. 1987
VISADO a los efectos Reglamentarios

POLIGONO P-4. E: 1/500

DILIGENCIA: La pongo yo, el Secretario, para hacer constar que el presente documento fué aprobado inicialmente en sesión de fecha 26 FEB. 1987
La Oliva, a 18 de Mayo de 1.988
El Secretario,

DILIGENCIA: La pongo yo, el Secretario, para hacer constar que el presente documento fué aprobado provisionalmente en sesión de fecha 26 FEB. 1988
La Oliva, a 18 de Mayo de 1.988
El Secretario,

LA PROPIEDAD ARQUITECTO

REVISION DEL PLAN PARCIAL DE ORDENACION Y EXPANSION DE CORRALEJO PLAYA, SITO EN EL T.M. DE LA OLIVA FUERTEVENTURA, PROPIEDAD DE PROCOSA DETUCSA Y OTROS.

MANUEL BELLO RUIZ - ARQTO. ENERO 1.987