


*ver anexo a sueldo de Corralejo.
de Del. de Obras a sueldo de Corralejo.
Zona 2 (spal 8 Mayo 1987)*

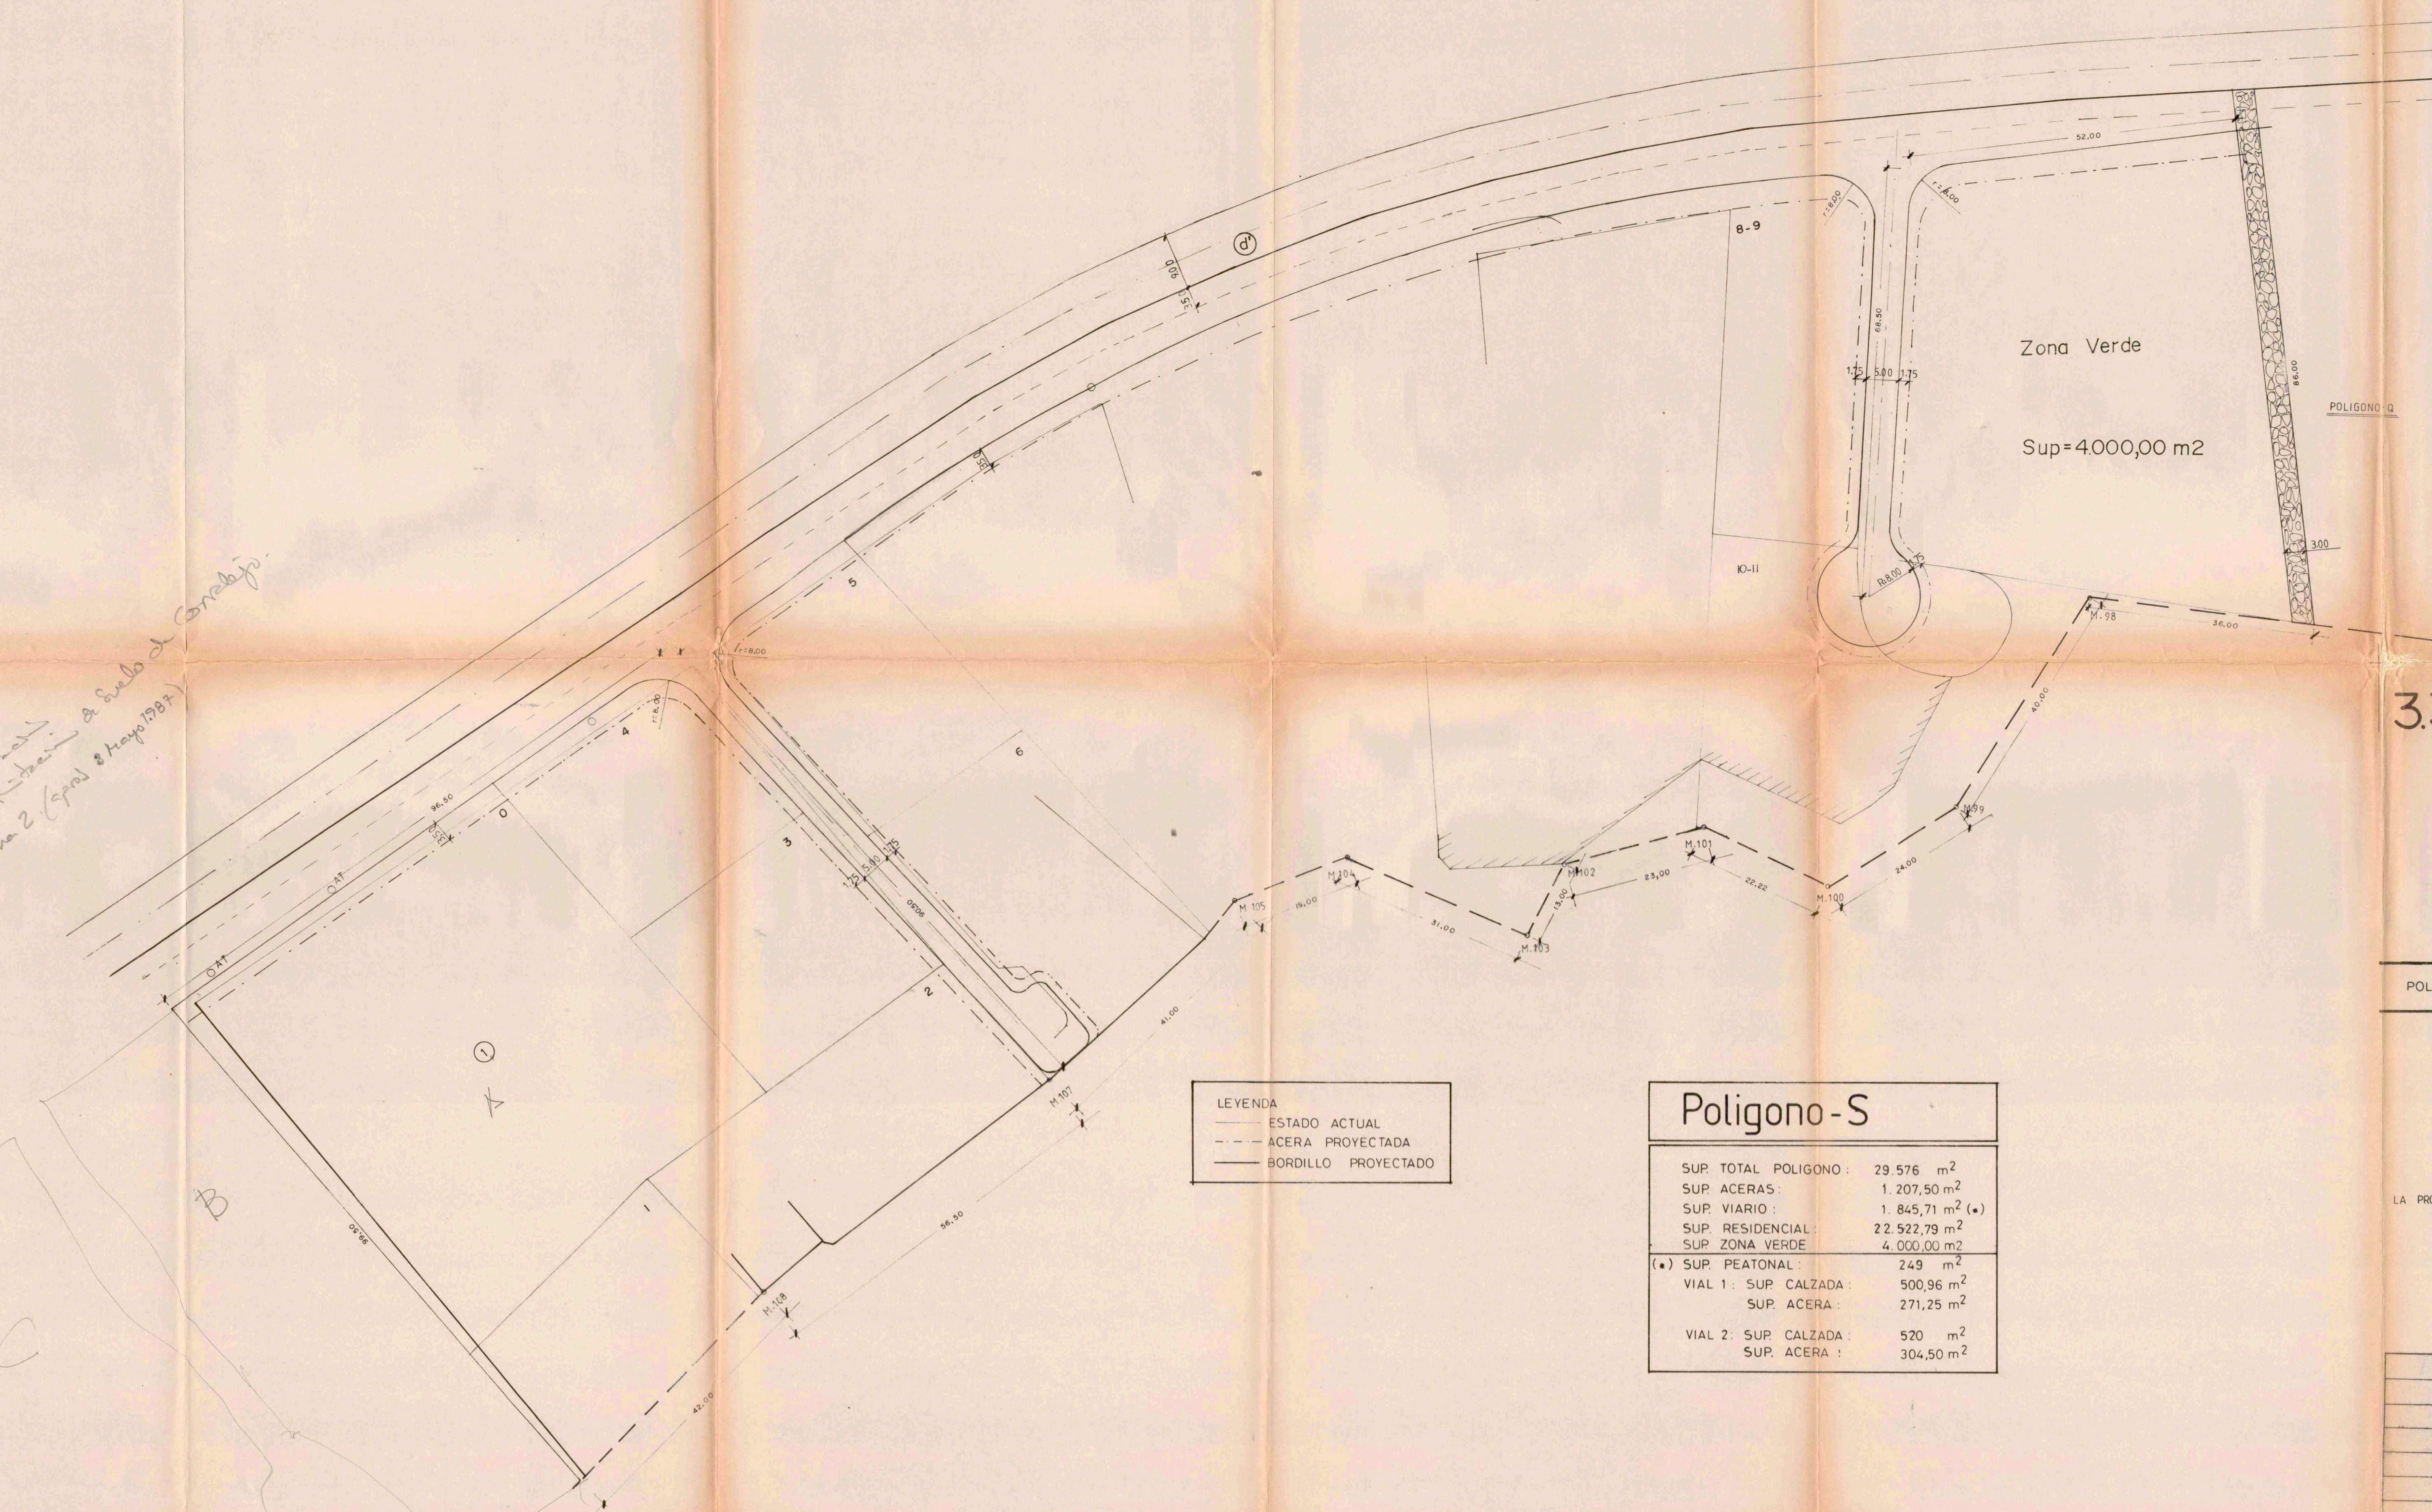

LEYENDA

- ESTADO ACTUAL
- - - ACERA PROYECTADA
- BORDILLO PROYECTADO

Poligono-S

SUP. TOTAL POLIGONO :	29.576 m ²
SUP. ACERAS :	1.207,50 m ²
SUP. VIARIO :	1.845,71 m ² (*)
SUP. RESIDENCIAL :	22.522,79 m ²
SUP. ZONA VERDE :	4.000,00 m ²
(*) SUP. PEATONAL :	249 m ²
VIAL 1 : SUP. CALZADA :	500,96 m ²
SUP. ACERA :	271,25 m ²
VIAL 2 : SUP. CALZADA :	520 m ²
SUP. ACERA :	304,50 m ²

La Comisión de Urbanismo y Medio Ambiente de Canarias, en sesión de fecha 14 JUN. 1988, acordó la APROBACION "DEFINITIVA" del presente expediente.
 El Secretario de G.C. 13 ULI. 1982
 El Secretario de la Comisión,

3.3.27

COLEGIO OFICIAL DE ARQUITECTOS DE CANARIAS
 DELEGACION DE LAS PALMAS
 17 FEB. 1987
 VISADO a los efectos Reglamentarios

POLIGONO S E: 1/500

DILIGENCIA: La Oliva, a 14 de Mayo de 1987, el Secretario, para hacer constar que el presente documento fue aprobado en sesión de fecha 14 FEB. 1987 en La Oliva, a 14 de Mayo de 1987, El Secretario,

DILIGENCIA: La Oliva, a 26 de Febrero de 1988, el Secretario, para hacer constar que el presente documento fue aprobado en sesión de fecha 26 FEB. 1988 en La Oliva, a 26 de Febrero de 1988, El Secretario,

REVISION DEL PLAN PARCIAL DE ORDENACION Y EXPANSION DE CORRALEJO PLAYA, SITO EN EL T.M. DE LA OLIVA FUERTEVENTURA, PROPIEDAD DE PROCOSA DETUCSA Y OTROS.