


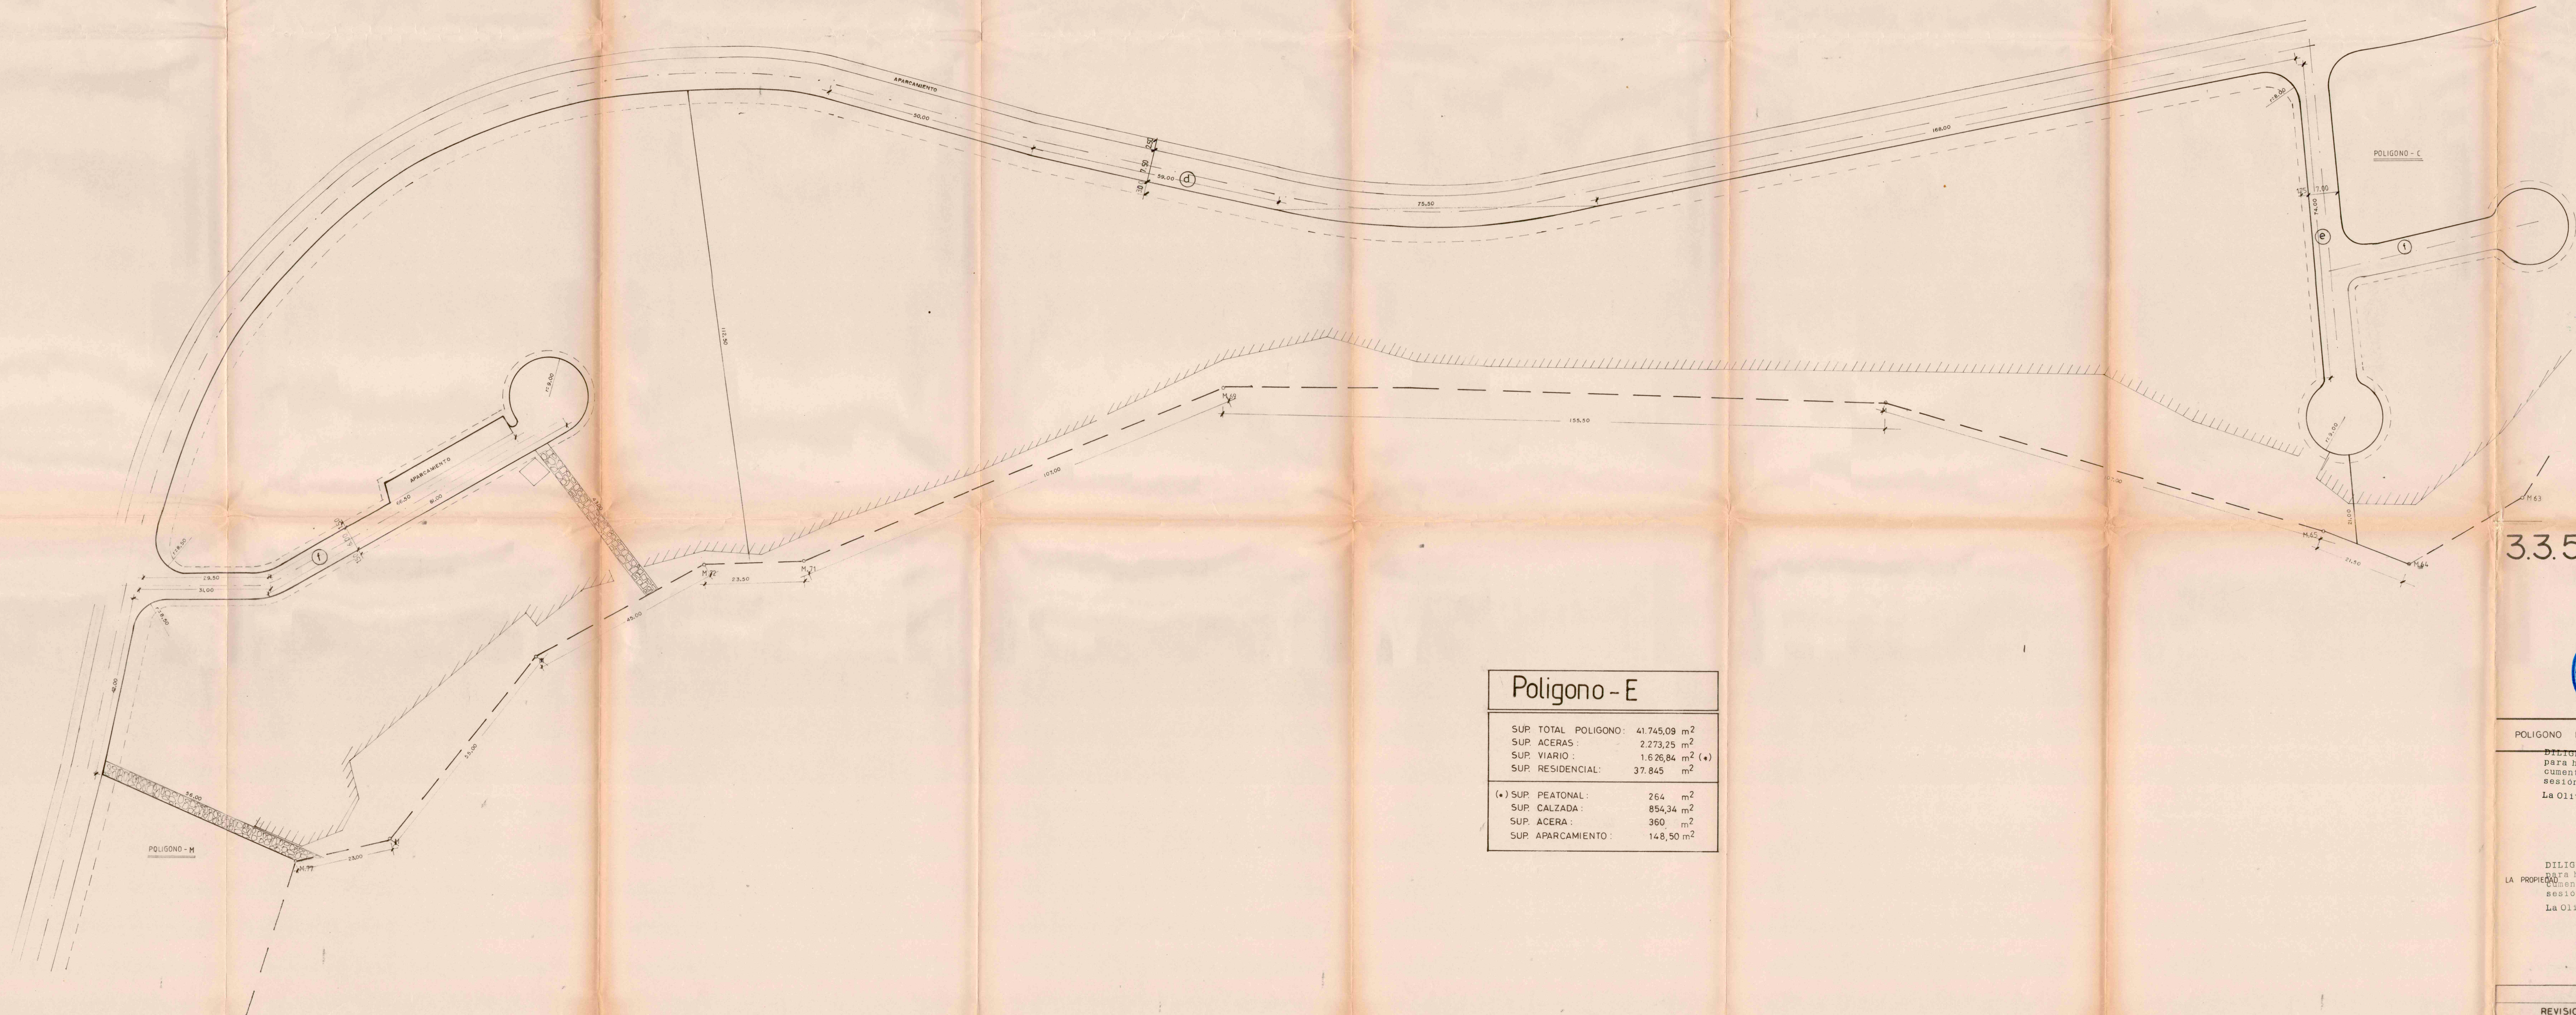

Poligono - E	
SUP. TOTAL POLIGONO:	41.745,09 m ²
SUP. ACERAS:	2.273,25 m ²
SUP. VIARIO:	1.626,84 m ² (*)
SUP. RESIDENCIAL:	37.845 m ²
(*) SUP. PEATONAL:	264 m ²
SUP. CALZADA:	854,34 m ²
SUP. ACERA:	360 m ²
SUP. APARCAMIENTO:	148,50 m ²

3.3.5. La Comisión de Urbanismo y Medio Ambiente de Canarias, en sesión de fecha 1-6-88, acordó la APROBACION "DEFINITIVA" del presente expediente. 13 OCT. 1992
El Secretario de la Comisión,



POLIGONO E. E: 1/500

DILIGENCIA: La pongo yo, el Secretario, para hacer constar que el presente documento fue aprobado en la sesión de fecha 1-6-88 en la Oliva, a 13 OCT. 1992, de 1992.



DILIGENCIA: La pongo yo, el Secretario, para hacer constar que el presente documento fue aprobado en la sesión de fecha 26 FEB. 1988 en la Oliva, a 13 OCT. 1992, de 1992.



REVISION DEL PLAN PARCIAL DE ORDENACION Y EXPANSION DE CORRALEJO PLAYA, SITO EN EL T.M. DE LA OLIVA FUERTEVENTURA, PROPIEDAD DE PROCOSA DETUCSA Y OTROS.