


ESTADO ALINEACIONES LINEA DE EDIFICACION CARRETERA FV-2
TRAMO 1 Borde izquierdo, entre PK 82+360 (GLORIETA ALDIANA) y PK 83+420 (GLORIETA CALLE QUIJOTE)

TIPO	LONGITUD	P.K.	COORDEN_X	COORDEN_Y	RADIO	PARAMETRO	AZIMUT
RECTA	7.375	0.000	567097.019	3104153.847			250.0857
CIRC.	23.893	7.375	567091.798	3104148.639	-55.000		250.0857
RECTA	29.277	31.267	567079.013	3104128.676			222.4303
CLOT.	25.159	60.544	567068.912	3104101.197			
CIRC.	126.924	85.704	567058.240	3104077.991	98.500		222.4303
CLOT.	56.565	212.628	566952.534	3104026.902			230.5607
RECTA	5.897	269.193	566900.373	3104048.292			330.8733
CLOT.	32.359	275.090	566895.156	3104051.041			330.8733
CIRC.	7.898	307.449	566864.474	3104058.398	-21.500		282.9651
RECTA	43.248	315.347	566857.406	3104054.973			218.7539
RECTA	1.483	358.595	566844.850	3104013.588	$\theta = 40'34''06''$		173.6778
CLOT.	46.146	360.078	566845.445	3104012.230			50.379
CIRC.	46.100	406.224	566857.827	3103968.150	55.000		200.3846
RECTA	11.034	452.324	566839.366	3103927.372			223.9431
CIRC.	36.148	463.358	566835.313	3103917.109	55.000		196.7365
CLOT.	51.118	499.506	566825.593	3103882.965			53.023
RECTA	3.644	550.623	566785.434	3103852.135			268.1614
CIRC.	26.803	554.269	566782.236	3103850.367	-45.000		268.1614
RECTA	45.930	581.071	566763.798	3103831.481			230.2434
CIRC.	10.440	627.000	566742.789	3103790.637	-125.000		230.2434
RECTA	76.147	637.440	566738.407	3103781.165			224.5264
CIRC.	56.116	713.587	566709.349	3103710.781	-668.000		224.9264
		769.703	566690.136	3103658.074			219.5784



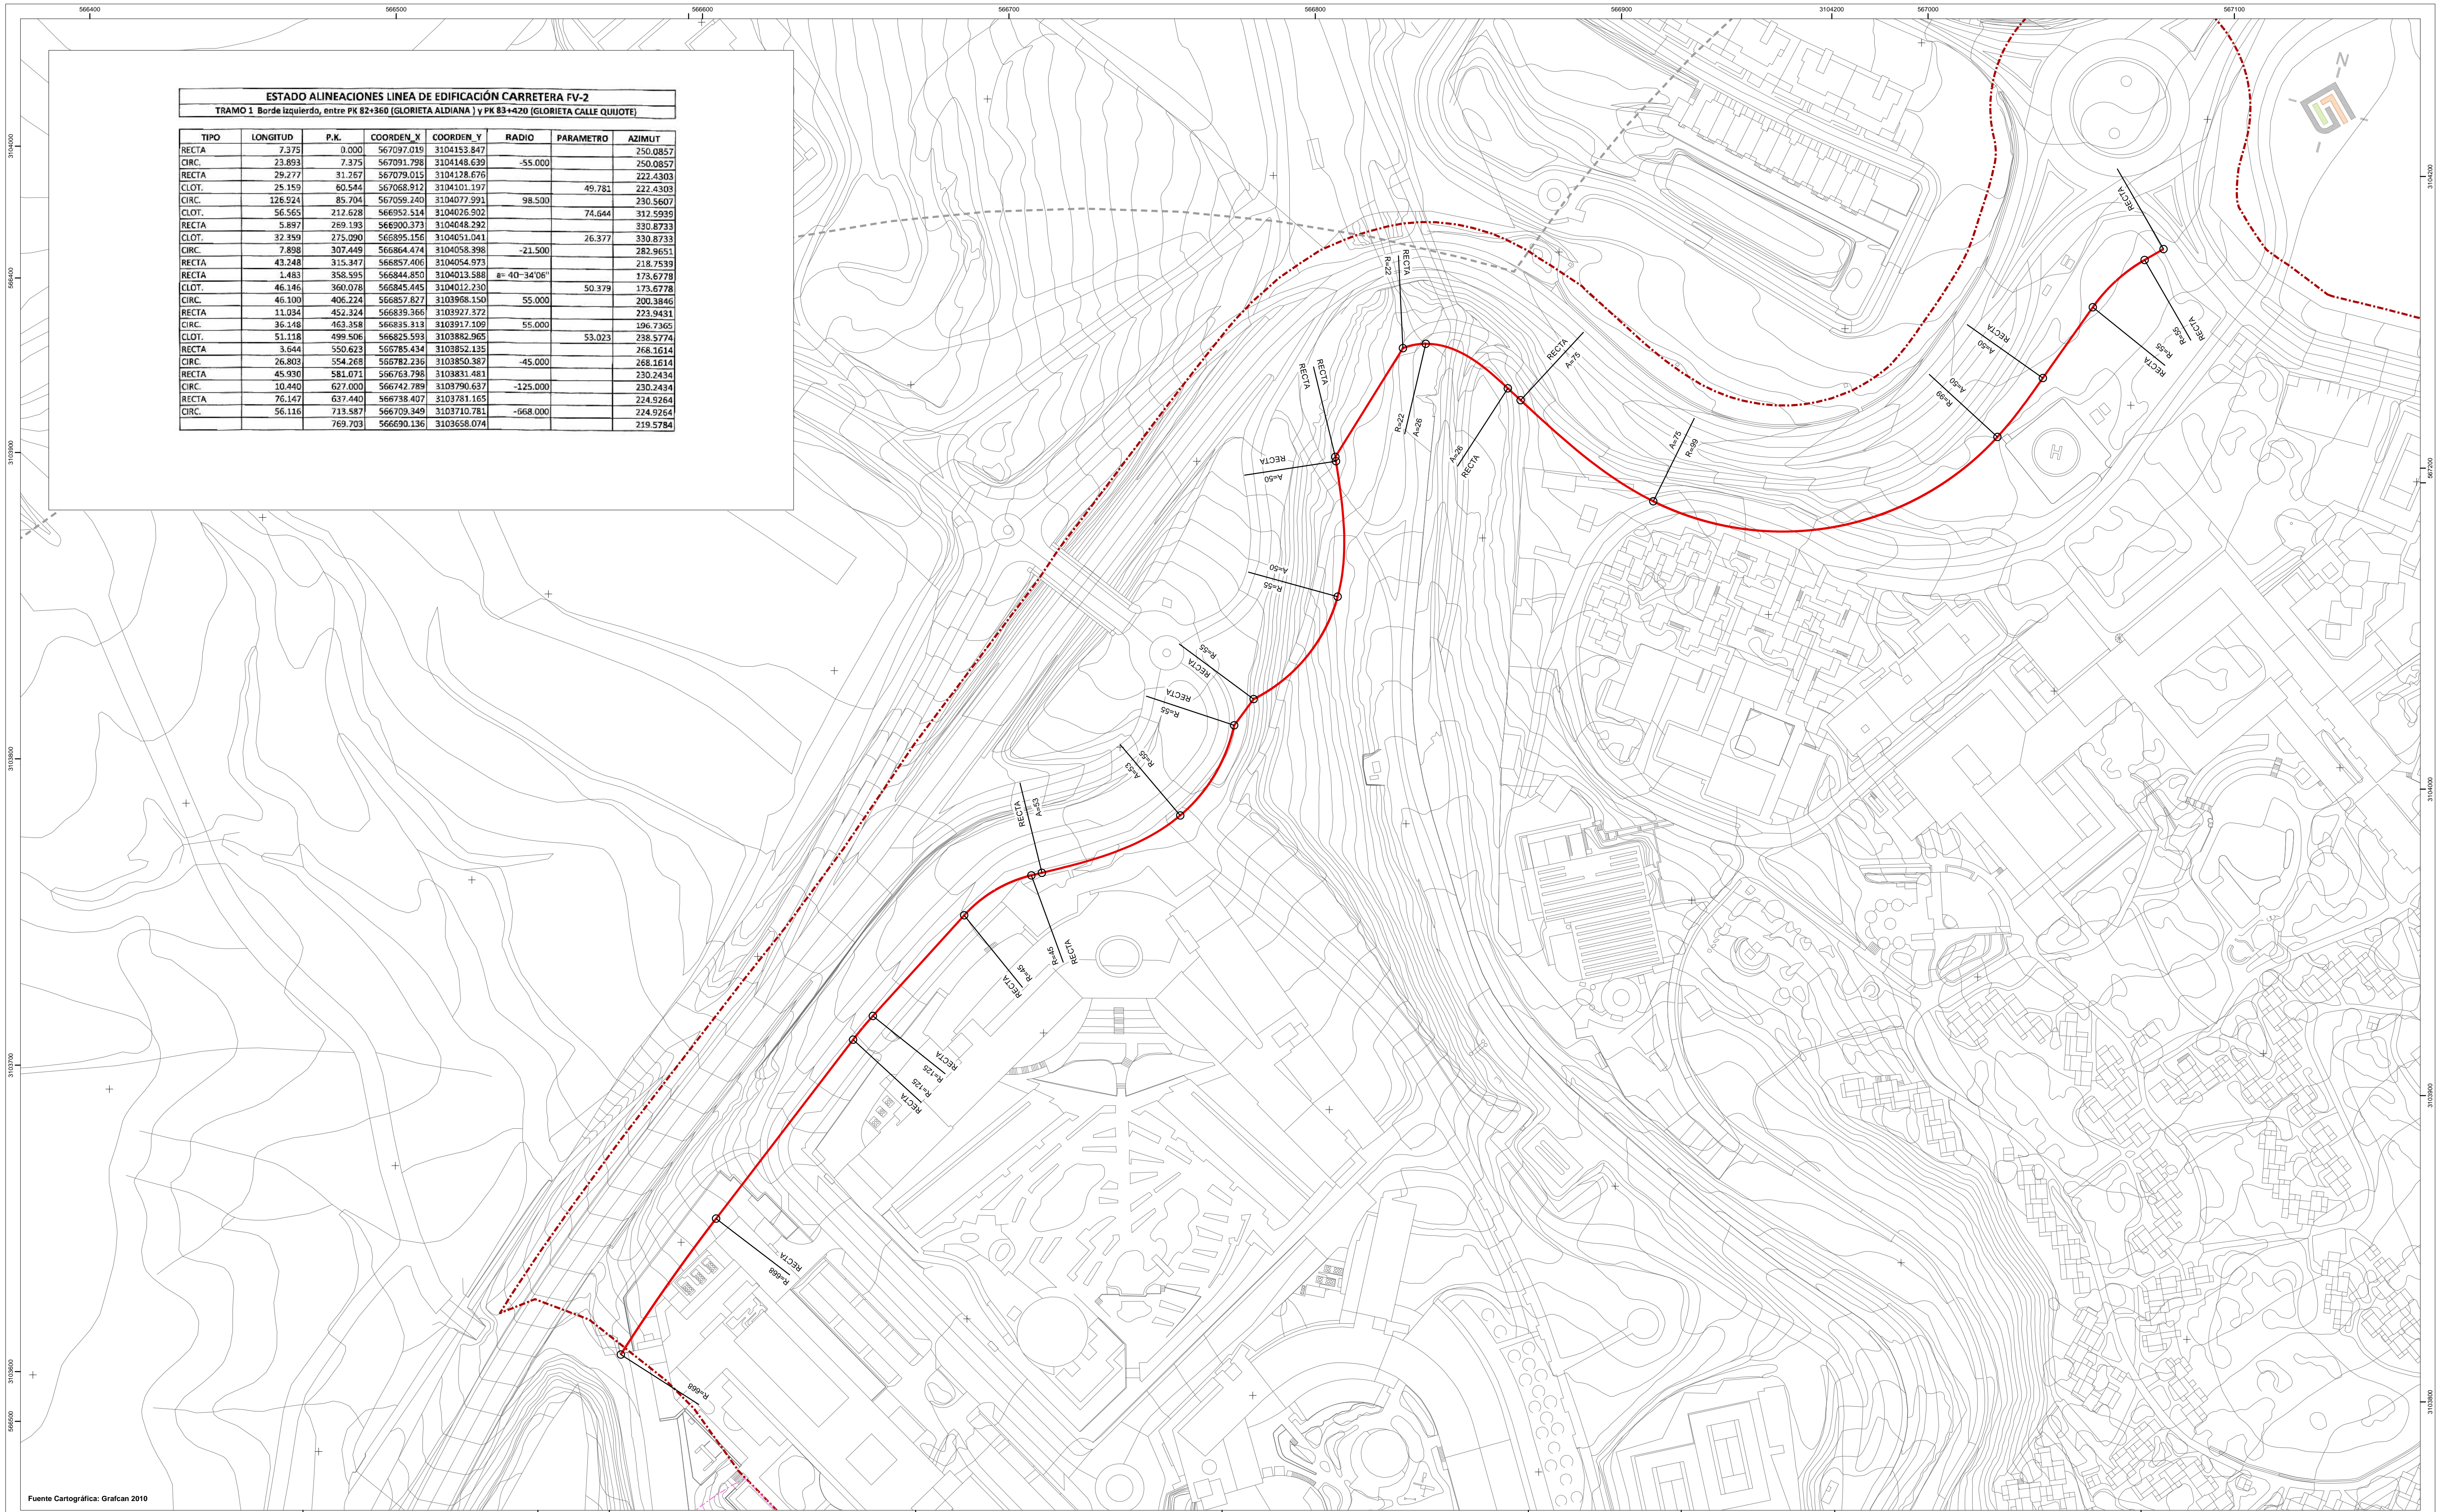


Fuente Cartográfica: Grafcan 2010

Leyenda

- Delimitaciones
 - Límite del Ámbito de Actuación
 - Deslindes de Costas
 - Dominio Público
 - Servidumbre de Protección
 - Servidumbre de Tránsito
 - Zona de Influencia
- Línea Límite de Edificación**
 - Tramo 1
 - Tramo 2
 - Tramo 3
 - Tramo 4
 - Tramo 5

Fuente del Estado de Alineaciones: Cabildo de Fuerteventura

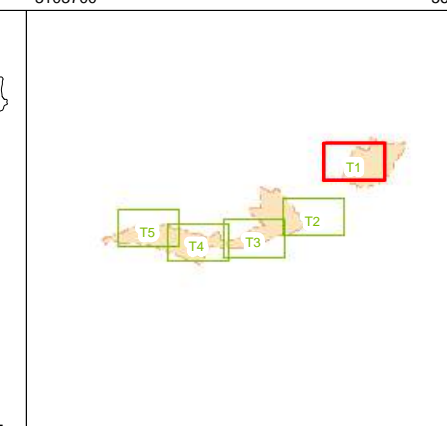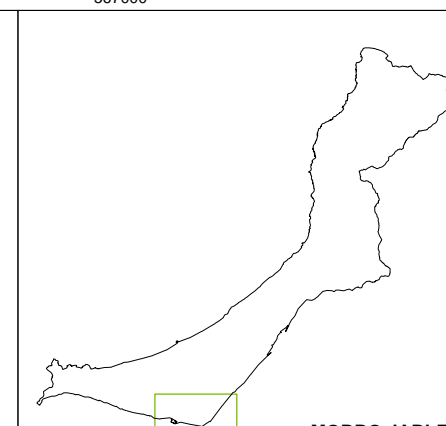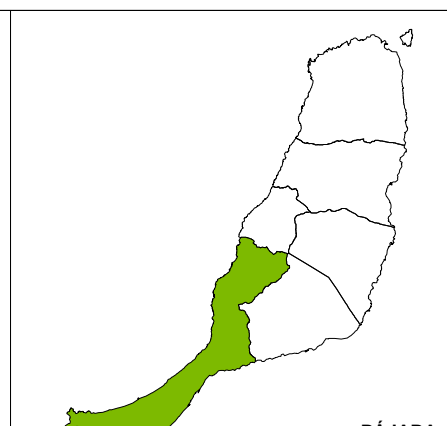

Plan para la Modernización, Mejora e Incremento de la Competitividad de Morro Jable, Pájara, Fuerteventura

FECHA: MAYO 2015
 ESCALA: 1:1.000
 Nº PLANO: 10.8.1-T1

O. 10.8.1 LÍNEA LÍMITE DE EDIFICACION. TRAMO 1

REDACTOR: EQUIPO TÉCNICO GESPLAN S.A.
 NAVEGADOR: gesplan

EXCMO. AYUNTAMIENTO DE PÁJARA
 Gobierno de Canarias