


ESTADO ALINEACIONES LINEA DE EDIFICACIÓN CARRETERA FV-2
TRAMO 4 Borde izquierdo, entre PK 85+160 (GLOR. CALLE AFORTUNADAS) y PK 85+810 (CRUCE CALLE ACANTILADO)

TIPO	LONGITUD	P.K.	COORDEN_X	COORDEN_Y	RADIO	PARAMETRO	AZIMUT
RECTA	95.336	0.000	564913.770	3102757.352			301.4402
RECTA	147.260	95.336	564818.458	3102759.508	a= 6°-03'11"		308.1659
RECTA	229.038	242.596	564672.408	3102778.346	a= 6°-06'56"		301.3707
CIRC.	24.168	471.634	564443.423	3102783.277	49.500		301.3707
		495.802	564420.334	3102789.559			332.4527

ESTADO ALINEACIONES LINEA DE EDIFICACIÓN CARRETERA FV-2
TRAMO 4 Borde derecho, entre PK 85+160 (GLOR. CALLE AFORTUNADAS) y PK 85+810 (CRUCE CALLE ACANTILADO)

TIPO	LONGITUD	P.K.	COORDEN_X	COORDEN_Y	RADIO	PARAMETRO	AZIMUT
RECTA	14.760	0.000	565051.052	3102807.873			201.1301
RECTA	186.199	14.760	565050.790	3102793.115	a= 90°-27'25"		301.6379
RECTA	37.331	200.959	564864.653	3102797.905	a= 1°-56'07"		303.7883
RECTA	164.215	238.290	564827.388	3102800.125	a= 2°-00'30"		301.5566
RECTA	11.936	402.505	564663.222	3102804.140	a= 12°-42'07"		287.4432
RECTA	207.648	414.441	564651.517	3102801.801	a= 12°-32'05"		301.3707
CIRC.	12.938	622.089	564443.918	3102806.272	26.500		301.3707
		635.027	564431.557	3102809.635			332.4527

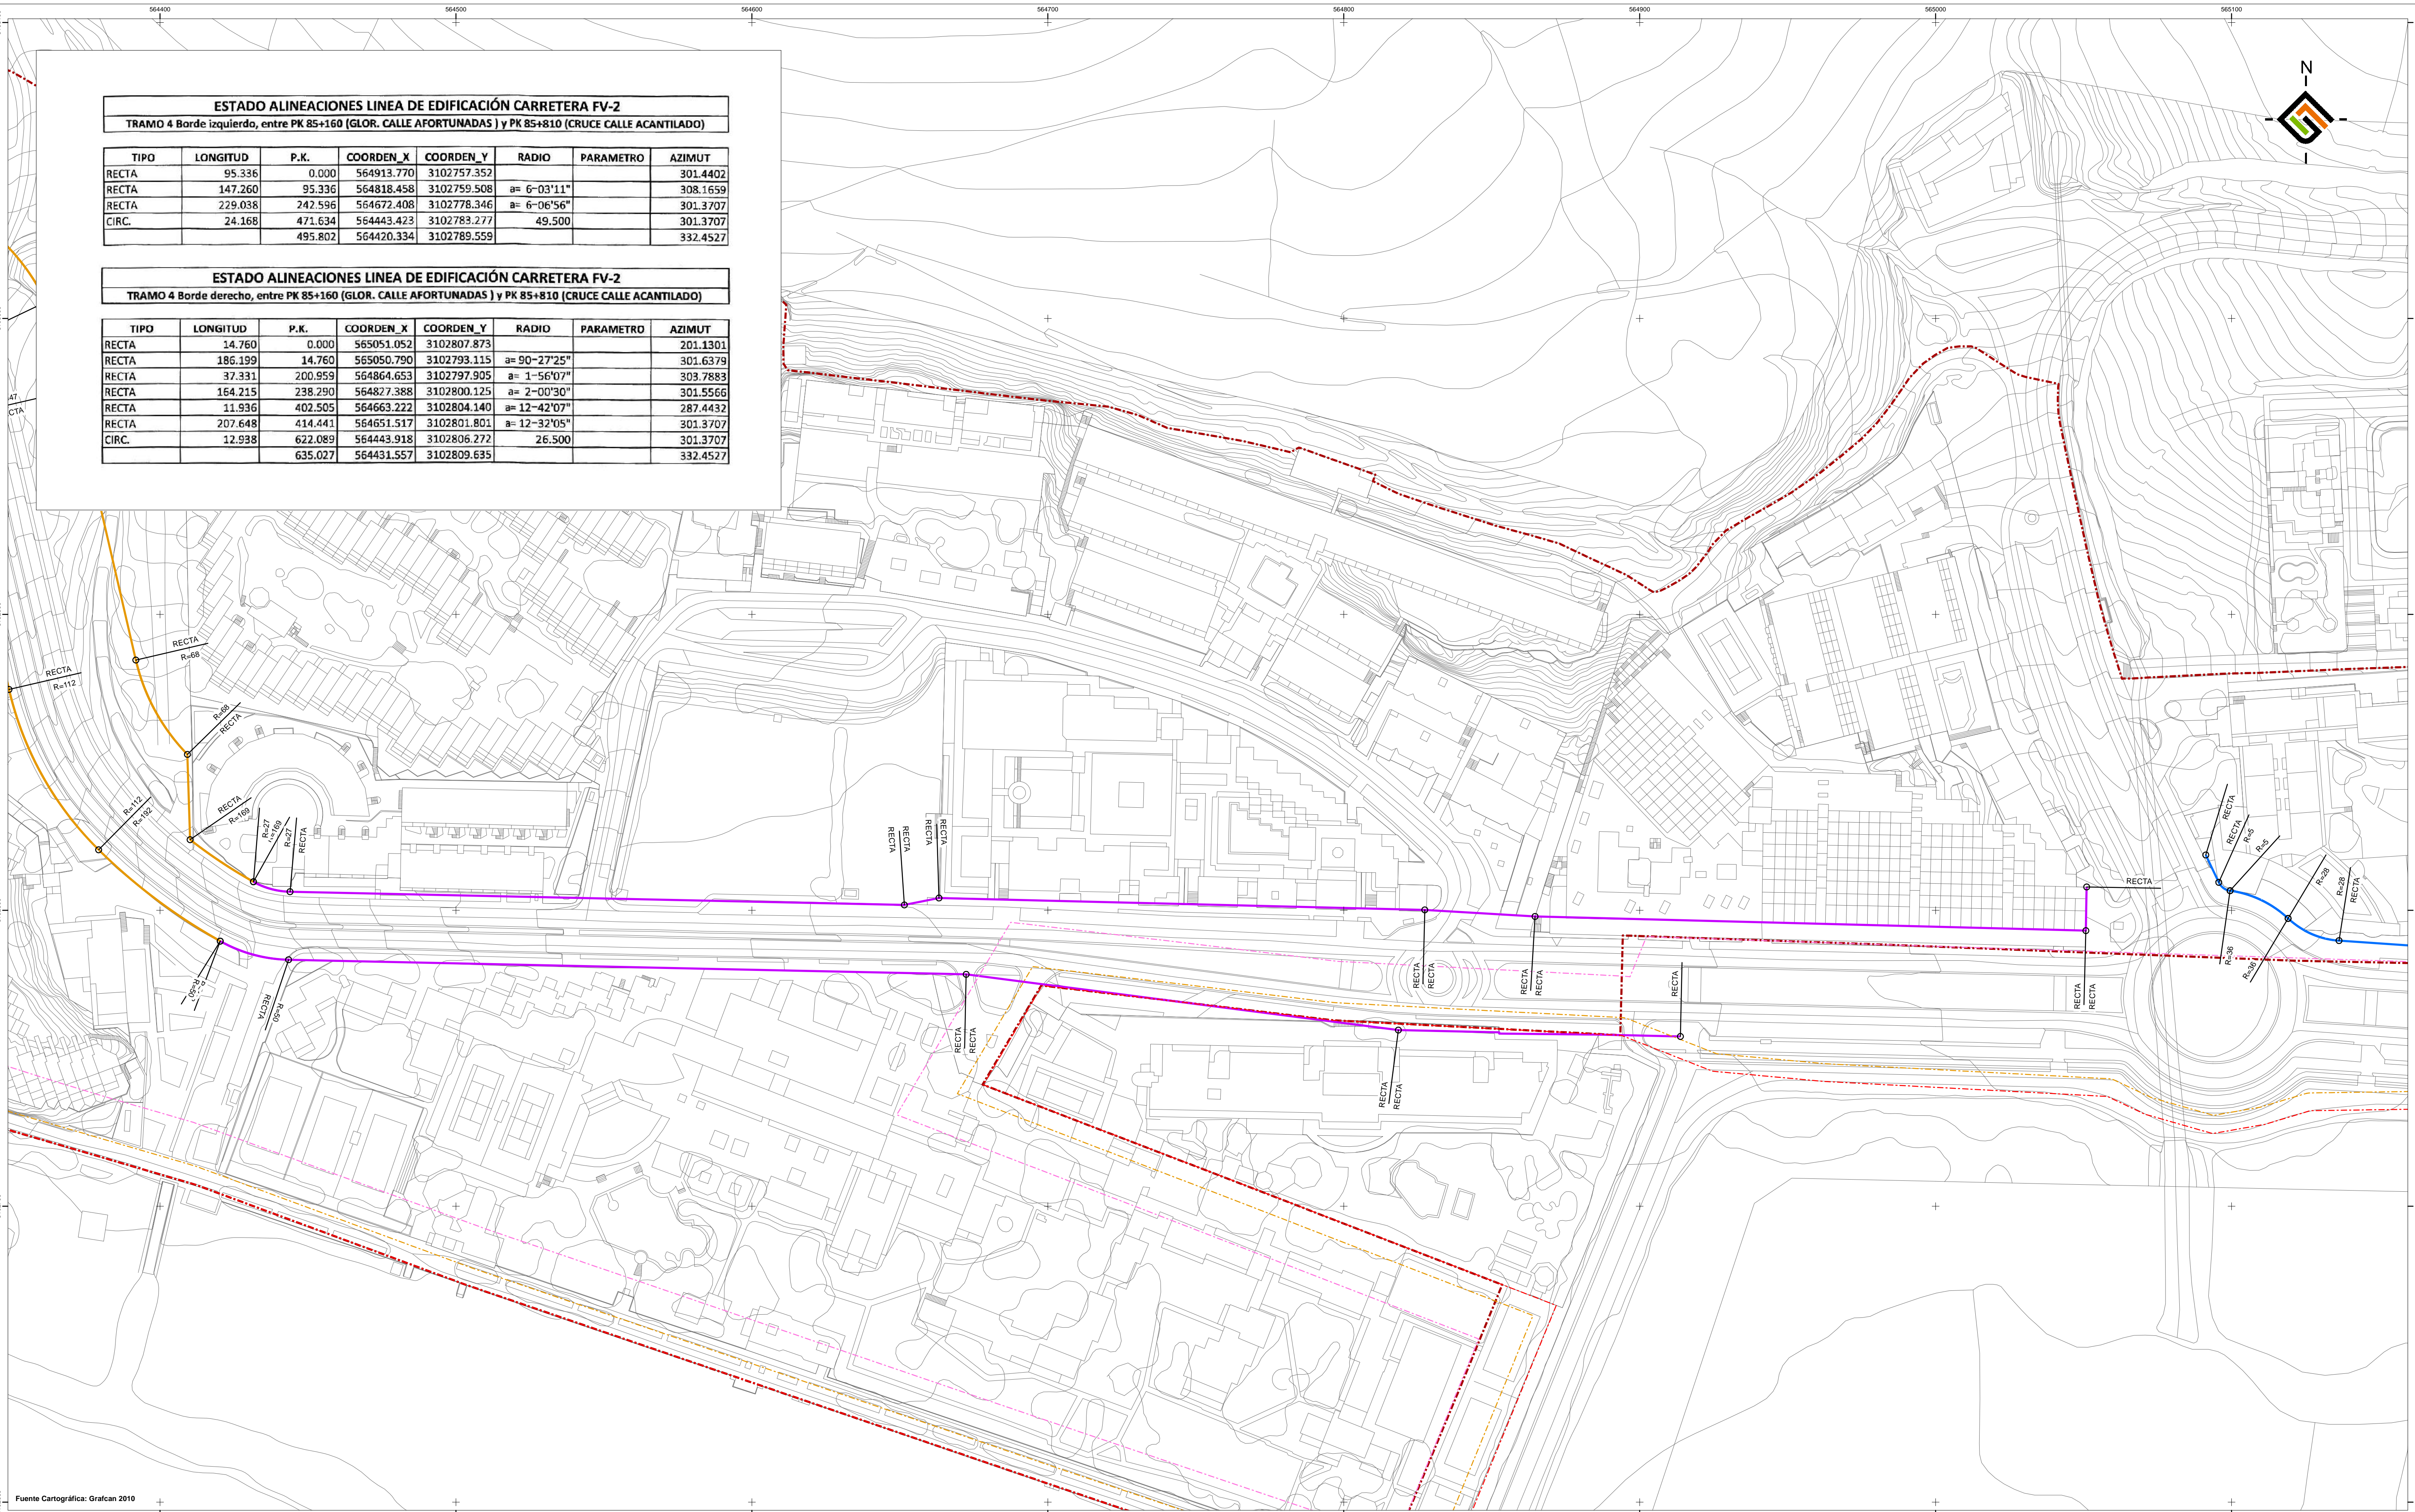

Legenda

- Delimitaciones
 - Limite del Ambito de Actuación
- Deslindes de Costas
 - Dominio Público
 - Servidumbre de Protección
 - Servidumbre de Tránsito
 - Zona de Influencia
- Linea Límite de Edificación
 - Tramo 1
 - Tramo 2
 - Tramo 3
 - Tramo 4
 - Tramo 5

Fuente Cartográfica: Grafcan 2010

Fuente del Estado de Alineaciones: Cabildo de Fuerteventura

PAJARA MORRO JABLE

NAVEGADOR

Plan para la Modernización, Mejora e Incremento de la Competitividad de Morro Jable, Pájara, Fuerteventura

FECHA: MAYO 2015
 ESCALA: 1:1.000
 Nº PLANO: 10.8.1-T4

O. 10.8.1 LÍNEA LÍMITE DE EDIFICACIÓN. TRAMO 4

REDACTOR: EQUIPO TÉCNICO GESPLAN S.A.

EXCMO. AYUNTAMIENTO DE PAJARA

Gobierno de Canarias