Firmado digitalmente por: NOMBRE DE LEON MARRERO MARIA CRISTINA - NIF 43354517T
Motivo: Diligencia para hacer constar que el presente documento ha sido aprobado por Decreto 44/2016, del 5 de mayo (BOC nº 93, de 16 de mayo de 2016)
Fecha y hora: 19.07.2016 13:41:41

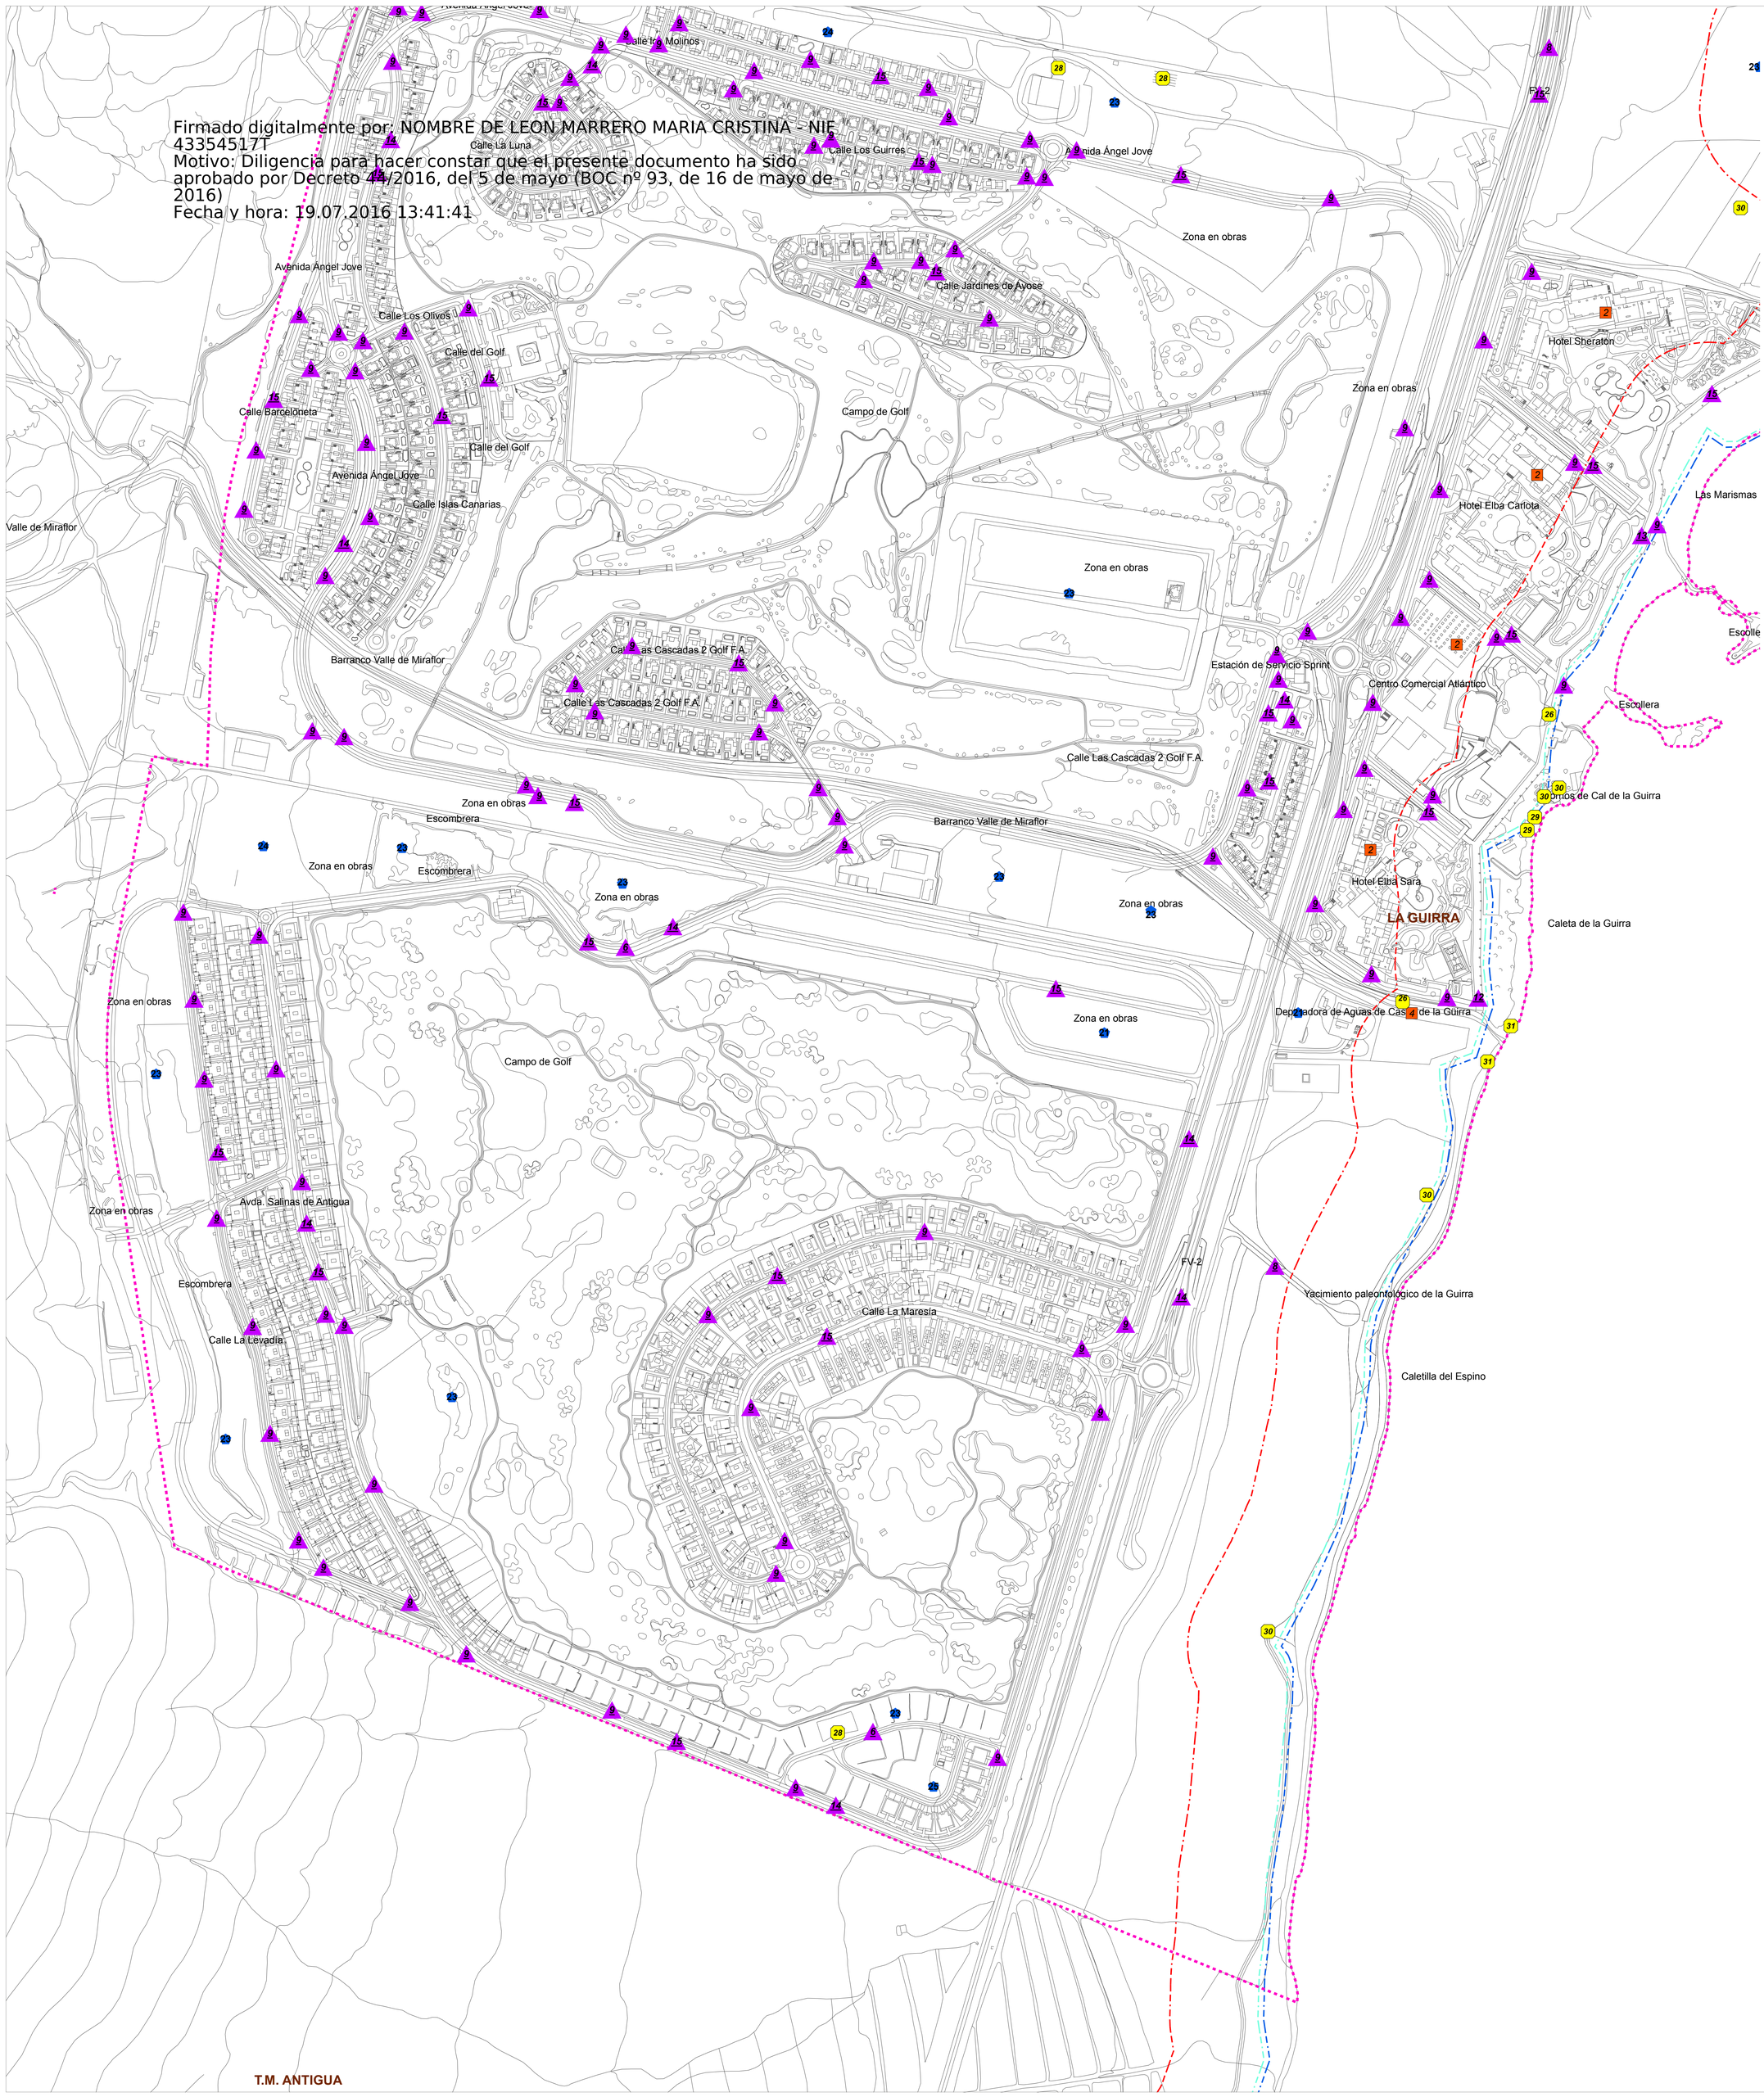

ISLAS CANARIAS

FUERTEVENTURA

ANTIGUA

LEYENDA

Impactos derivados de las edificaciones, construcciones y obras:

1.- Mal estado de conservación general
2.- Exceso volumétrico
3.- Elementos sobresalientes en la cornisa y/o fachada
4.- Tipología inadecuada de vallado
5.- Obras en estado de abandono

Impactos derivados de las infraestructuras:

Red de infraestructuras viarias:

6.- Mal estado de conservación del firme
7.- Mal estado de conservación de las aceras
8.- Vías con excesiva sección transversal
9.- Deficiencias en las zonas peatonales y/o accesos a minusválidos
10.- Falta de continuidad de carril bici
11.- Falta de señalización del carril bici
12.- Falta del continuidad del paseo marítimo

Red de telecomunicaciones y alumbrado:

13.- Concentración inadecuada de luminarias
14.- Deficiencia de luminarias
15.- Tipología inadecuada de luminarias
16.- Antenas
17.- Torre de alta tensión

Red de saneamiento:

18.- Elementos del saneamiento en mal estado de conservación

Impactos derivados de los elementos de los espacios libres públicos:

19.- Degradación del mobiliario urbano
20.- Inexistente o insuficiente mantenimiento de zonas ajardinadas

Impactos sobre el espacio no ocupado:

21.- Parcelas con escasa integración paisajística
22.- Taludes
23.- Movimientos de tierra y/o escombreras
24.- Escasa integración visual del borde urbano con respecto al medio no ocupado
25.- Restos de áridos

Impactos indicadores de contaminación ambiental:

Contaminación olfativa:

26.- Percepción constante de malos olores

Contaminación visual:

27.- Excesiva y/o inadecuada cartelería
28.- Contaminación visual
29.- Pintadas urbanas

Contaminación por vertidos:

30.- Residuos sólidos urbanos
31.- Vertidos tierra-mar

DELIMITACIONES

- Deslinde Marítimo - Terrestre
- Servidumbre de tránsito
- Servidumbre de protección
- Delimitación ámbito de estudio

CALETA DE FUSTE
Plan de Modernización, Mejora e Incremento de la competitividad

Nº PLANO:	ESCALA:	FECHA:
I.3.12 - E	1/2.500	ABRIL 2015

PLANO DE INFORMACIÓN:
AMBIENTAL

IMPACTOS AMBIENTALES

REDACTOR:
EQUIPO TÉCNICO
REDACTOR GESPLAN S.A.

gesplan
AYUNTAMIENTO DE ANTIGUA
Gobierno de Canarias