POTABILIZADORA
DEPOSITO AGUA POTABLE

DEPURADORA

CENTRO DE GENERACIÓN Y/O
ESTACION TRANSFORMADORA

LINEA AEREA
A.T. o B.T.

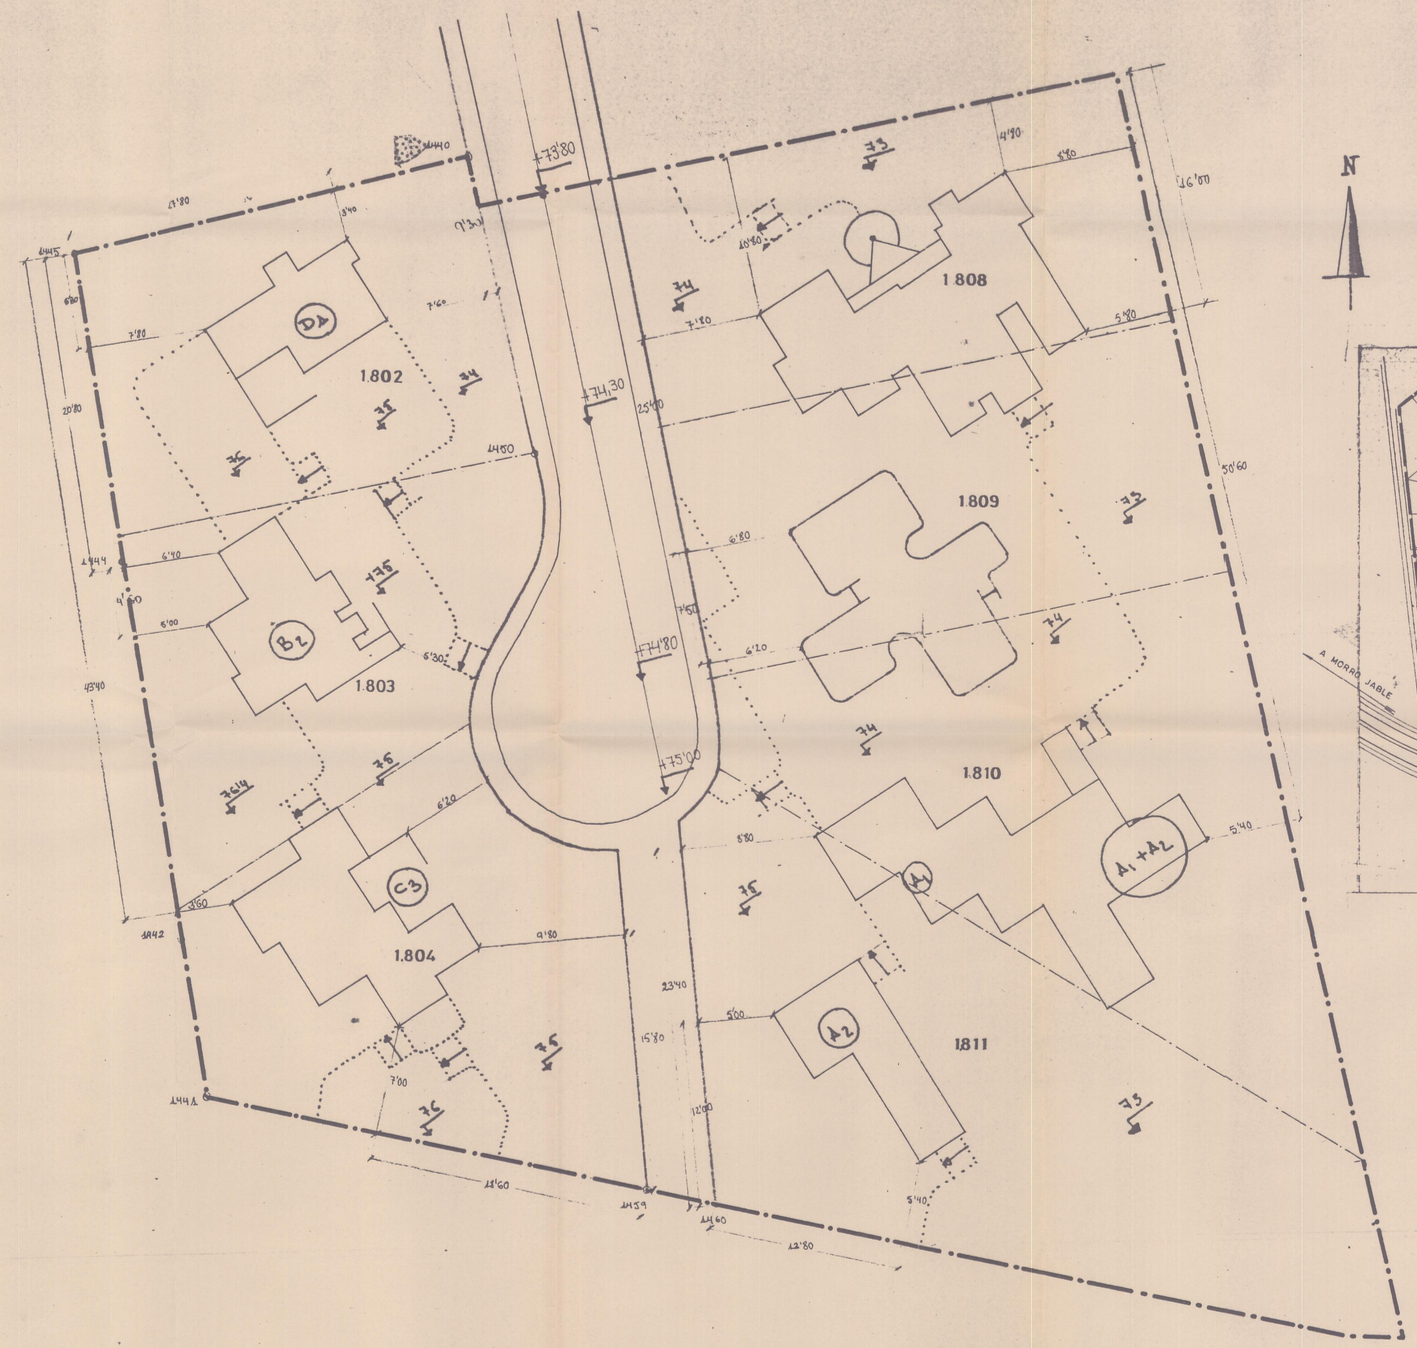


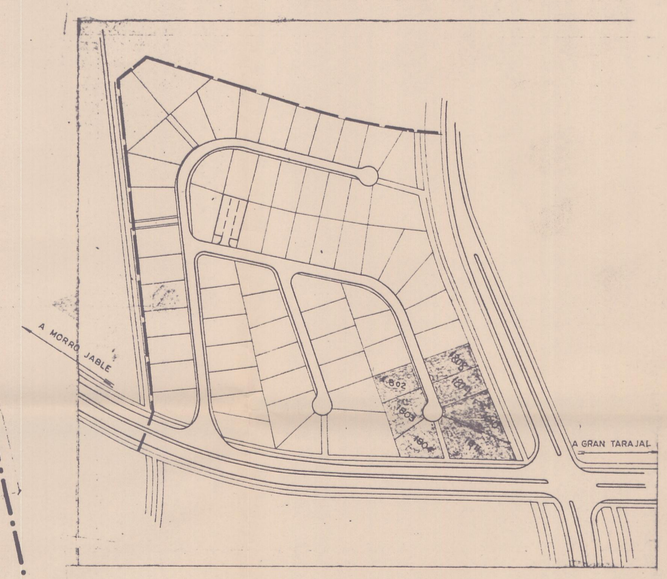


SUELO DELIMITADO 4.800 M2

----- LINEA NIVEL EXPLANACION

COTA DEL NIVEL

ESCALA 1:200

# PLAN GENERAL
## DE ORDENACION URBANA DEL MUNICIPIO DE PAJARA

ISLA DE FUERTEVENTURA

Revision 89

Diligencia para hacer constar que este documento ha sido modificado definitivamente por dictado ajustándose a lo establecido en las Sentencias dictadas en los RECURSOS CONTENCIOSO-ADMINISTRATIVOS

AYUNTAMIENTO DE PAJARA

DOCUMENTO: A — PLANOS DE INFORMACION

APARTADO: A-4 — ESTRUCTURA URBANISTICA

SUB-APARTADO: A-4-1 — SUELO URBANO CLASIFICADO DIRECTAMENTE POR EL PLAN GENERAL VIGENTE

PLANO Num.: A-4-1-16 — VENTURA BEACH

ESCALA:

El presente documento fue aprobado provisionalmente por el Ayuntamiento en sesión de 14 NOV. 1989

EL SECRETARIO

OCTUBRE 1.989


Ingeniero de Caminos, Canales y Puertos
RICARDO SANCHEZ HORMIGA
Colegiado 5.764
C/ Virgen del Rosario, 7 - 2A - Tfn. (928)85
PUERTO DEL ROSARIO - Fuerteventura


AYUNTAMIENTO DE PAJARA