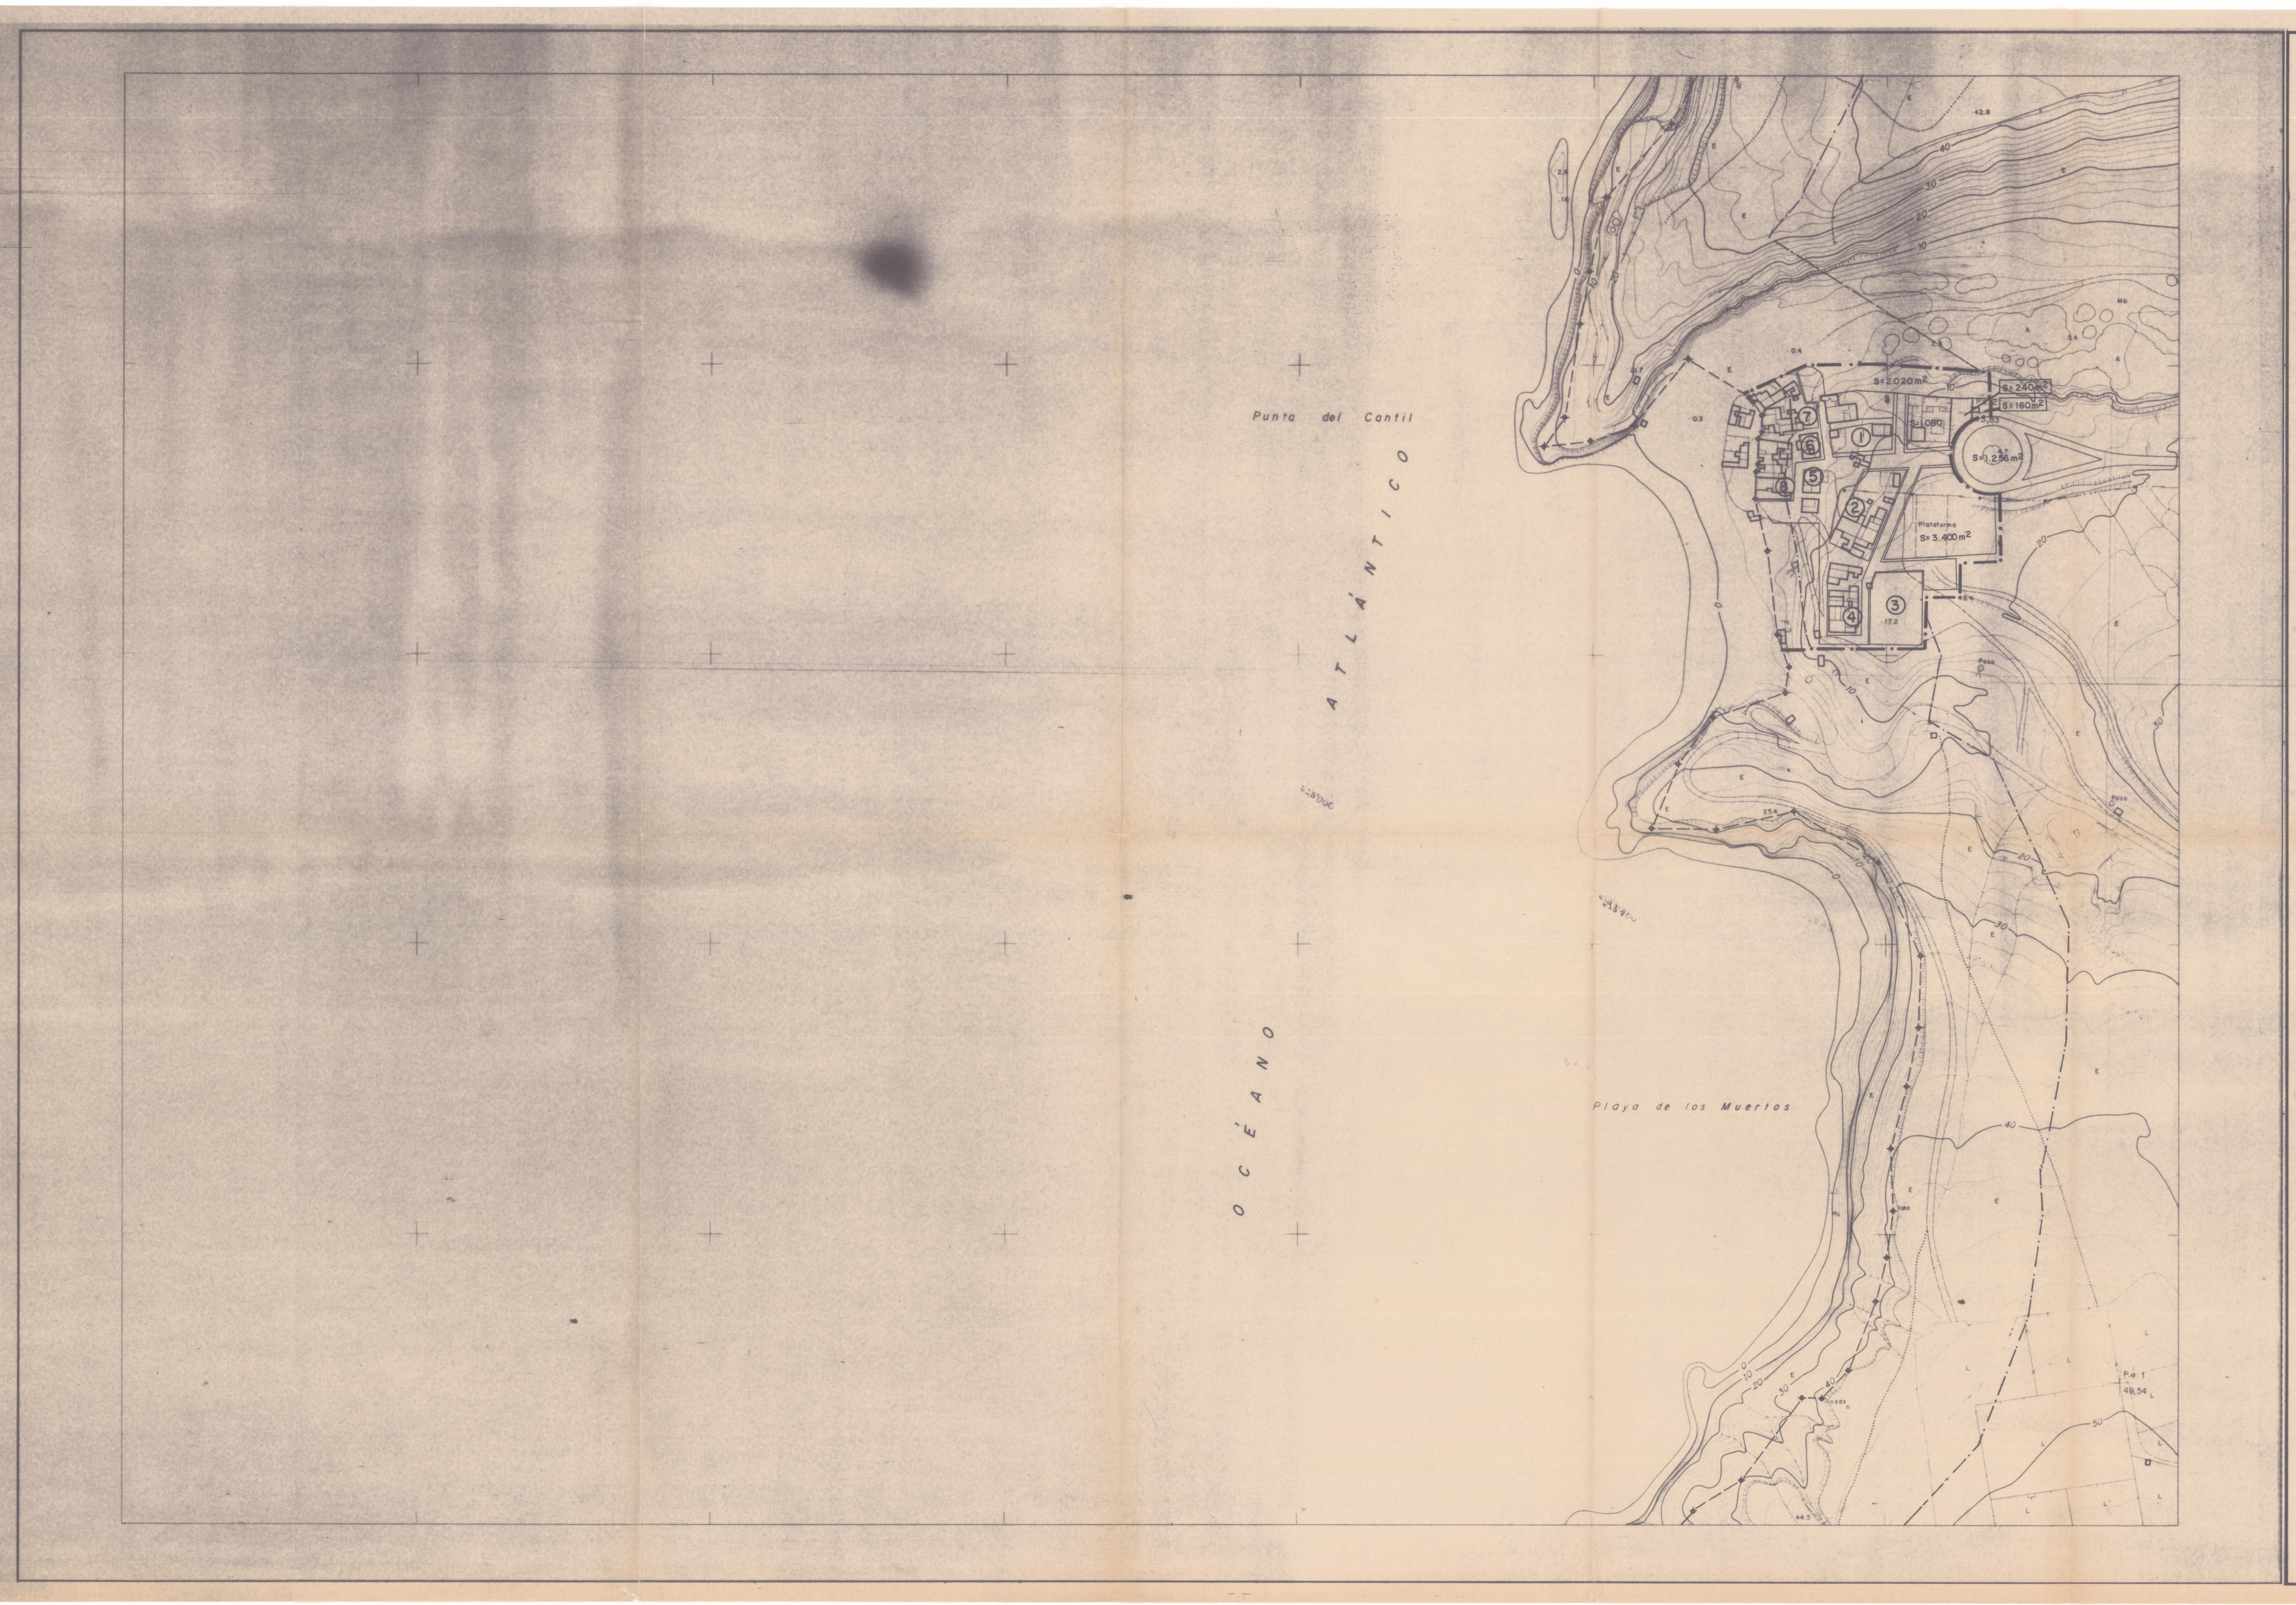

USOS GLOBALES Y PORMENORIZADOS

SISTEMAS DE ESPACIOS LIBRES

DOTACIONAL

EQUIPAMIENTO COMUNITARIO E INSTITUCIONAL

- DC DOCENTE–CULTURAL
- S SANITARIO
- A ASISTENCIAL
- SC SOCIO CULTURAL
- DE DEPORTIVO Y DE ESPARCIMIENTO
- AD SERVICIOS PUBLICOS DE ADMINISTR.
- C COMERCIAL ABASTECIMIENTO

PARQUES Y JARDINES PUBLICOS

SERVICIOS E INFRAESTRUCTURAS URBANAS

RESIDENCIAL

INDUSTRIAL

DELIMITACIONES DE SUELO

SUELO URBANO (SU)

SUELO URBANIZABLE PROGRAMADO (SUP)

SUELO URBANIZABLE NO PROGRAMADO (SUNP)

SUELO RUSTICO :

- SRP SUELO RUSTICO DE PROTECCION — SRPN, SRPP, SRPC
- SRPR SUELO RUSTICO POTENCIALMENTE PRODUCTIVO
- SRL SUELO RUSTICO DE LITORAL Y COSTERO
- SRR SUELO RUSTICO RESIDUAL O COMUN

SISTEMAS GENERALES

- SISTEMA GENERAL VIARIO (SV) — SV–1, SV–2, SV–3
- SISTEMA GENERAL DE ESPACIOS LIBRES — SG–1
- SISTEMA GENERAL ADMINISTRATIVO — SG–2
- SISTEMA GENERAL COMERCIAL — SG–3
- SISTEMA GENERAL DE OCIO Y ESPARCIMIENTO — SG–4
- SISTEMA GENERAL CULTURAL Y DOCENTE — SG–5
- SISTEMA GENERAL SANITARIO — SG–6
- SISTEMA GENERAL DE INFRAESTRUCTURA — SG–8

ALINEACIONES Y RASANTES

- ALINEACION OFICIAL
- RASANTE OFICIAL

AREAS DE PLANEAMIENTO REMITIDO O DIFERENCIADO

- PLAN ESPECIAL DE REFORMA INTERIOR (PERI)
- PLAN ESPECIAL DE ADECUACION A LA LEY DE COSTAS (PEAC)
- AREAS DE PLANEAMIENTO DIFERENCIADO (APD)

Nº PARCELA	SUPERFICIE (M2)
1	3.600
2	3.650
3	3.650
4	2.200
5	900
6	480
7	2.550
8	2.100

PLAN GENERAL
DE ORDENACION URBANA DEL MUNICIPIO DE PAJARA

ISLA DE FUERTEVENTURA

Revision 89

PROMOTOR:
AYUNTAMIENTO DE PAJARA

DOCUMENTO: B — PLANOS DE ORDENACION

APARTADO: B - 5 — SUELOS URBANOS

SUB–APARTADO: B - 5 - 3 — AJUY

PLANO Num.: B- 5 - 3 - 5 — ALINEACIONES, RASANTES, PARCELACIONES Y TIPOLOGIA VIARIA

ESCALA: 1:2.000 — OCTUBRE 1.989

Diligencia para hacer constar que este documento ha sido aprobado definitivamente por silencio administrativo, en ejecución de las determinaciones contenidas en los RCA nº 1270/89 y 13/4/89.
La Secretaria de la COTMAC
Angela Sánchez Navarro
Las Palmas de Gran Canaria, a 18 de septiembre de 1989

El presente documento fue aprobado provisionalmente por el Ayuntamiento en sesión de 14 NOV 1989
EL SECRETARIO

Ingeniero de Caminos, Canales y Puertos
RICARDO SANCHEZ HORMIGA
Colegiado 5.764
Calle Virgen del Rosario, 7 – 2A Tfno. (928)851257/59
PUERTO DEL ROSARIO – Fuerteventura