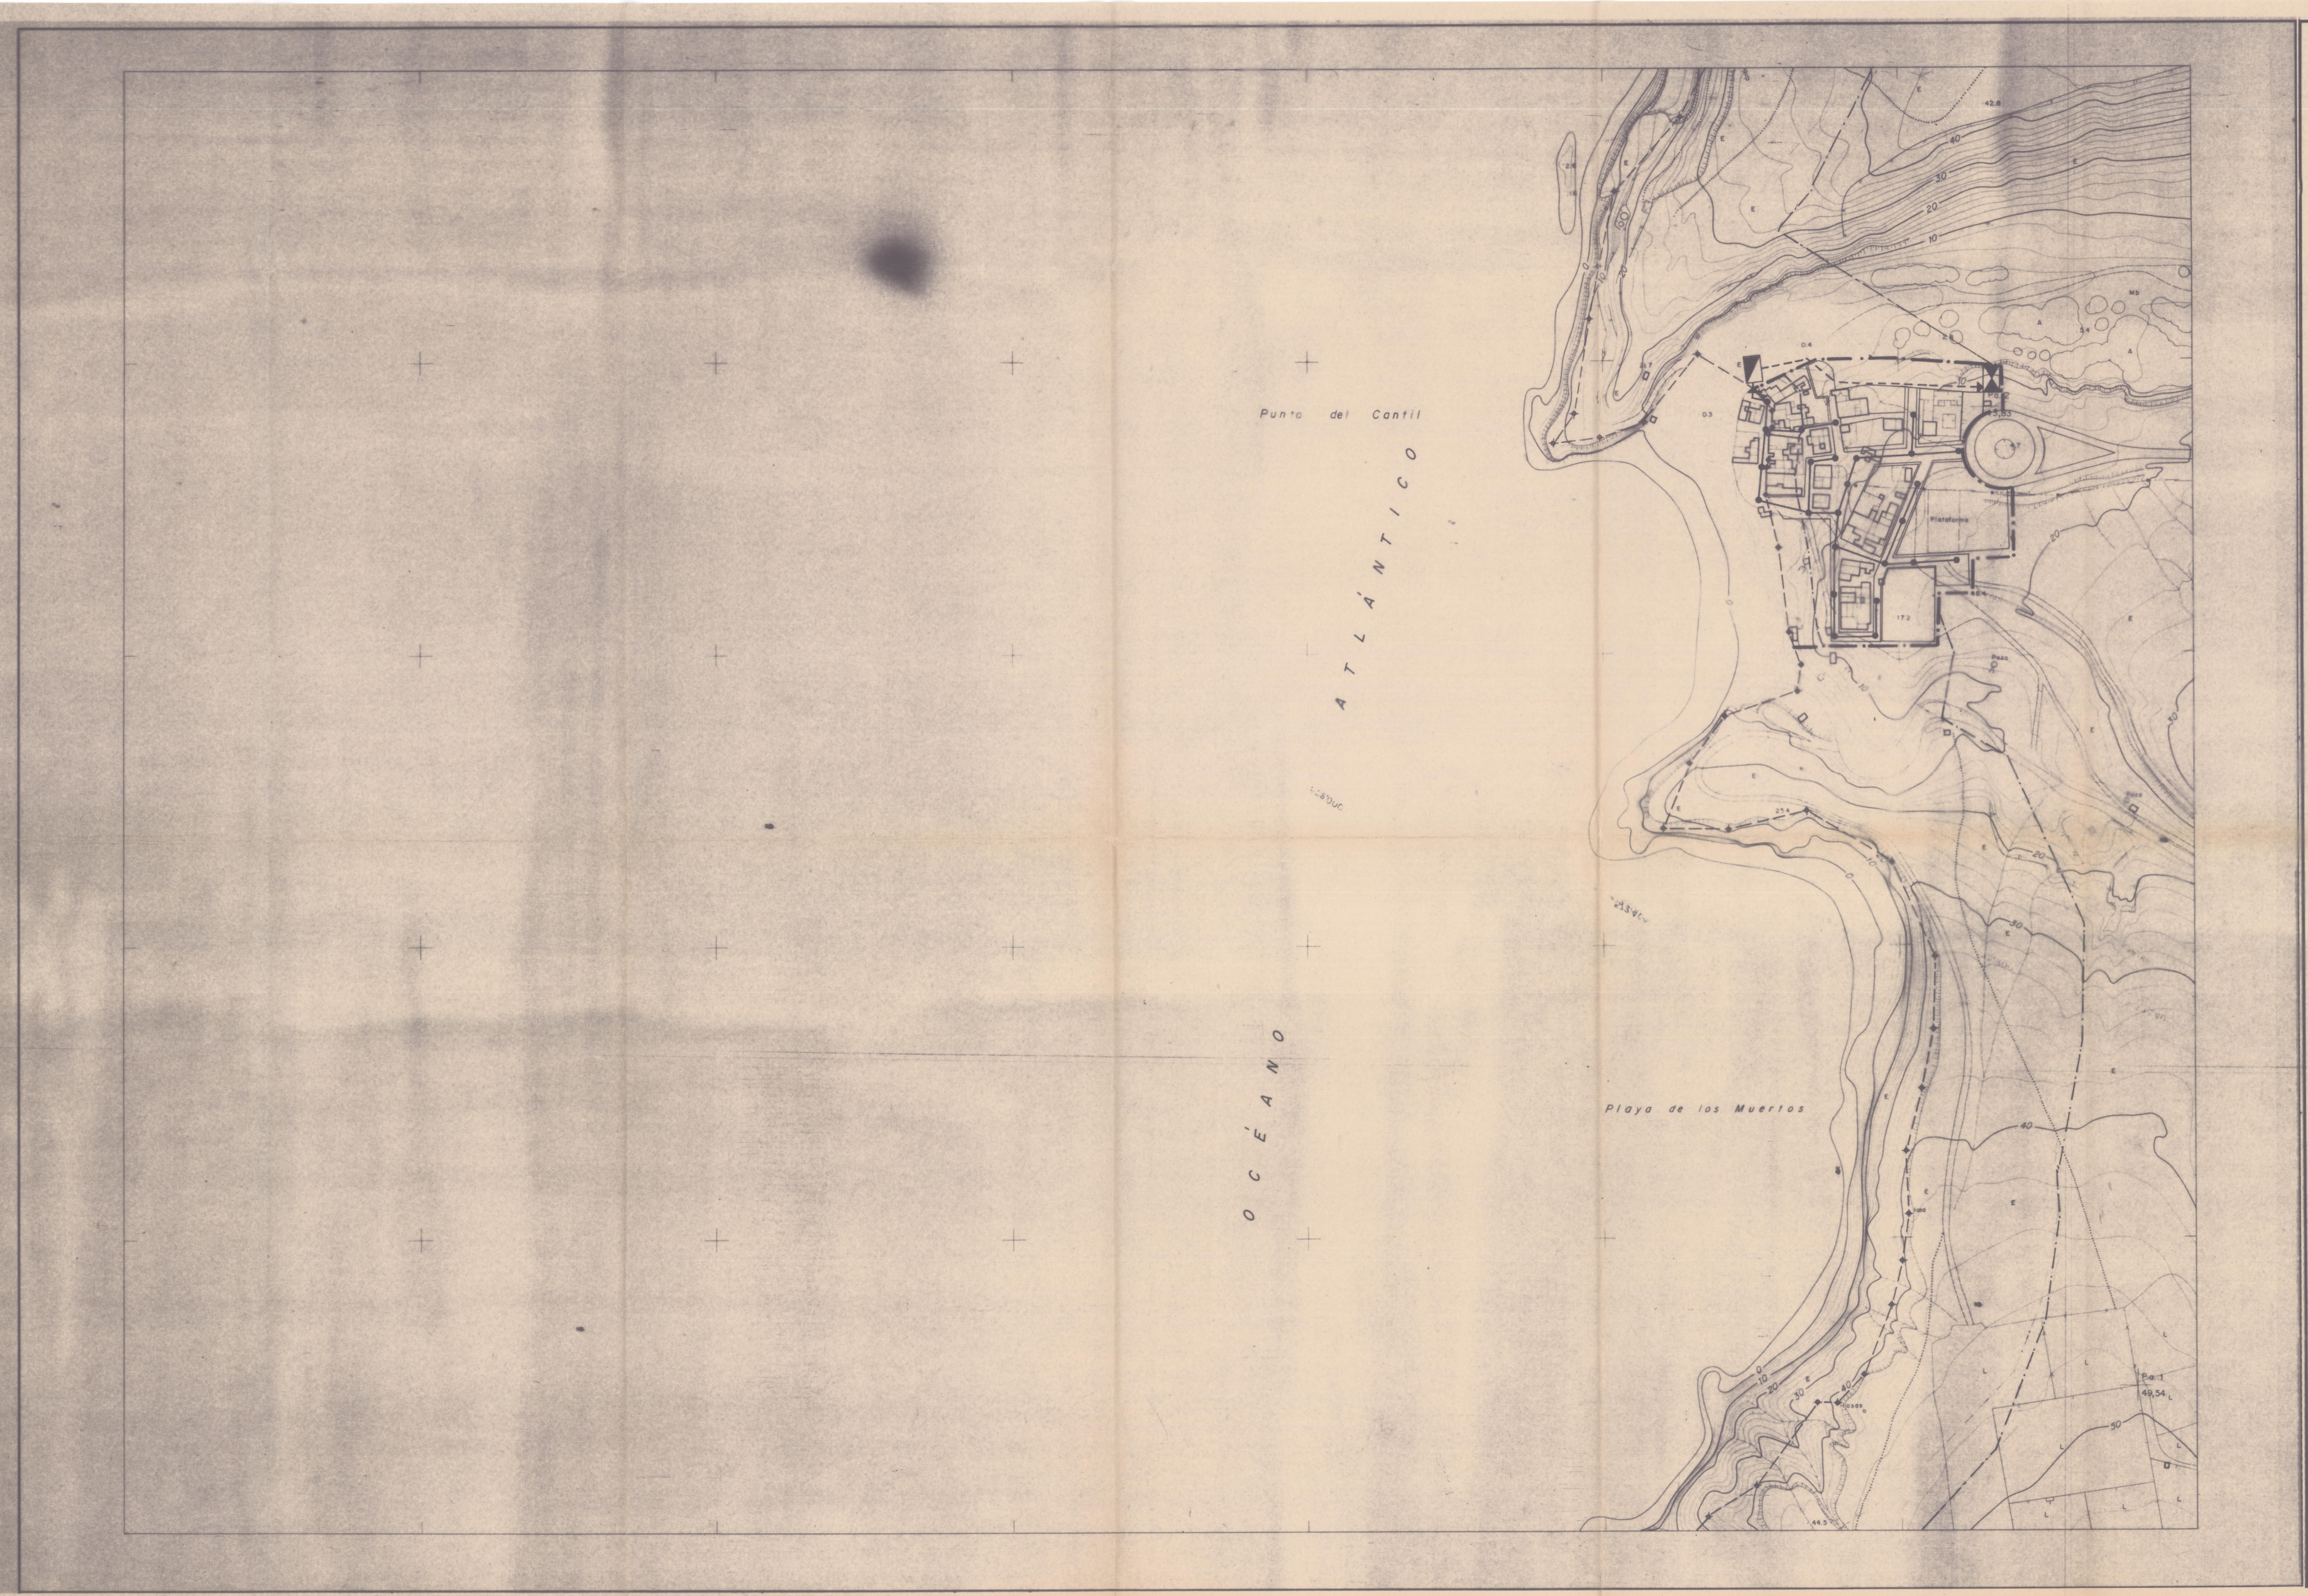

USOS GLOBALES Y PORMENORIZADOS

SISTEMAS DE ESPACIOS LIBRES

DOTACIONAL

EQUIPAMIENTO COMUNITARIO E INSTITUCIONAL

- DC DOCENTE–CULTURAL
- S SANITARIO
- A ASISTENCIAL
- SC SOCIO CULTURAL
- DE DEPORTIVO Y DE ESPARCIMIENTO
- AD SERVICIOS PUBLICOS DE ADMINISTR.
- C COMERCIAL ABASTECIMIENTO

PARQUES Y JARDINES PUBLICOS

SERVICIOS E INFRAESTRUCTURAS URBANAS

RESIDENCIAL

INDUSTRIAL

DELIMITACIONES DE SUELO

SUELO URBANO (SU)

SUELO URBANIZABLE PROGRAMADO (SUP)

SUELO URBANIZABLE NO PROGRAMADO (SUNP)

SUELO RUSTICO :

- SRP SUELO RUSTICO DE PROTECCION — SRPN, SRPP, SRPC
- SRPR SUELO RUSTICO POTENCIALMENTE PRODUCTIVO
- SRL SUELO RUSTICO DE LITORAL Y COSTERO
- SRR SUELO RUSTICO RESIDUAL O COMUN

SISTEMAS GENERALES

SISTEMA GENERAL VIARIO (SV)	SV–1
	SV–2
	SV–3
SISTEMA GENERAL DE ESPACIOS LIBRES	SG–1
SISTEMA GENERAL ADMINISTRATIVO	SG–2
SISTEMA GENERAL COMERCIAL	SG–3
SISTEMA GENERAL DE OCIO Y ESPARCIMIENTO	SG–4
SISTEMA GENERAL CULTURAL Y DOCENTE	SG–5
SISTEMA GENERAL SANITARIO	SG–6
SISTEMA GENERAL DE INFRAESTRUCTURA	SG–8

ALINEACIONES Y RASANTES

ALINEACION OFICIAL

RASANTE OFICIAL

AREAS DE PLANEAMIENTO REMITIDO O DIFERENCIADO

- PLAN ESPECIAL DE REFORMA INTERIOR (PERI)
- PLAN ESPECIAL DE ADECUACION A LA LEY DE COSTAS (PEAC)
- AREAS DE PLANEAMIENTO DIFERENCIADO (APD)

LEYENDA

- DEPURACIÓN
- IMPULSIÓN
- POZO DE REGISTRO
- CANALIZACIÓN GENERAL
- CANALIZACIÓN DE IMPULSIÓN

PLAN GENERAL
DE ORDENACION URBANA DEL MUNICIPIO DE PAJARA

ISLA DE FUERTEVENTURA

Revision 89

PROMOTOR:
AYUNTAMIENTO DE PAJARA

DOCUMENTO: B — PLANOS DE ORDENACION

APARTADO: B - 5 — SUELOS URBANOS

SUB–APARTADO: B - 5 - 3 — AJUY

PLANO Num.: B-5-3-6 — ESQUEMA GENERAL DE LA RED DE ALCANTARILLADO

ESCALA: 1:2.000

OCTUBRE 1.989

Diferencia para hacer constar que este documento ha sido sustituido definitivamente por diversos administrativos en virtud de las decisiones adoptadas en los RCA nº 1270/89 y 1344/89.

El presente documento fue aprobado provisionalmente por el Ayuntamiento en 3 / 8 NOV. 1989

EL SECRETARIO

Ingeniero de Caminos, Canales y Puertos
RICARDO SANCHEZ HORMIGA
Colegiado
C/ Virgen del Rosario, 7 – 2A Tfn. (928) 851257/59
PUERTO DEL ROSARIO – Fuerteventura