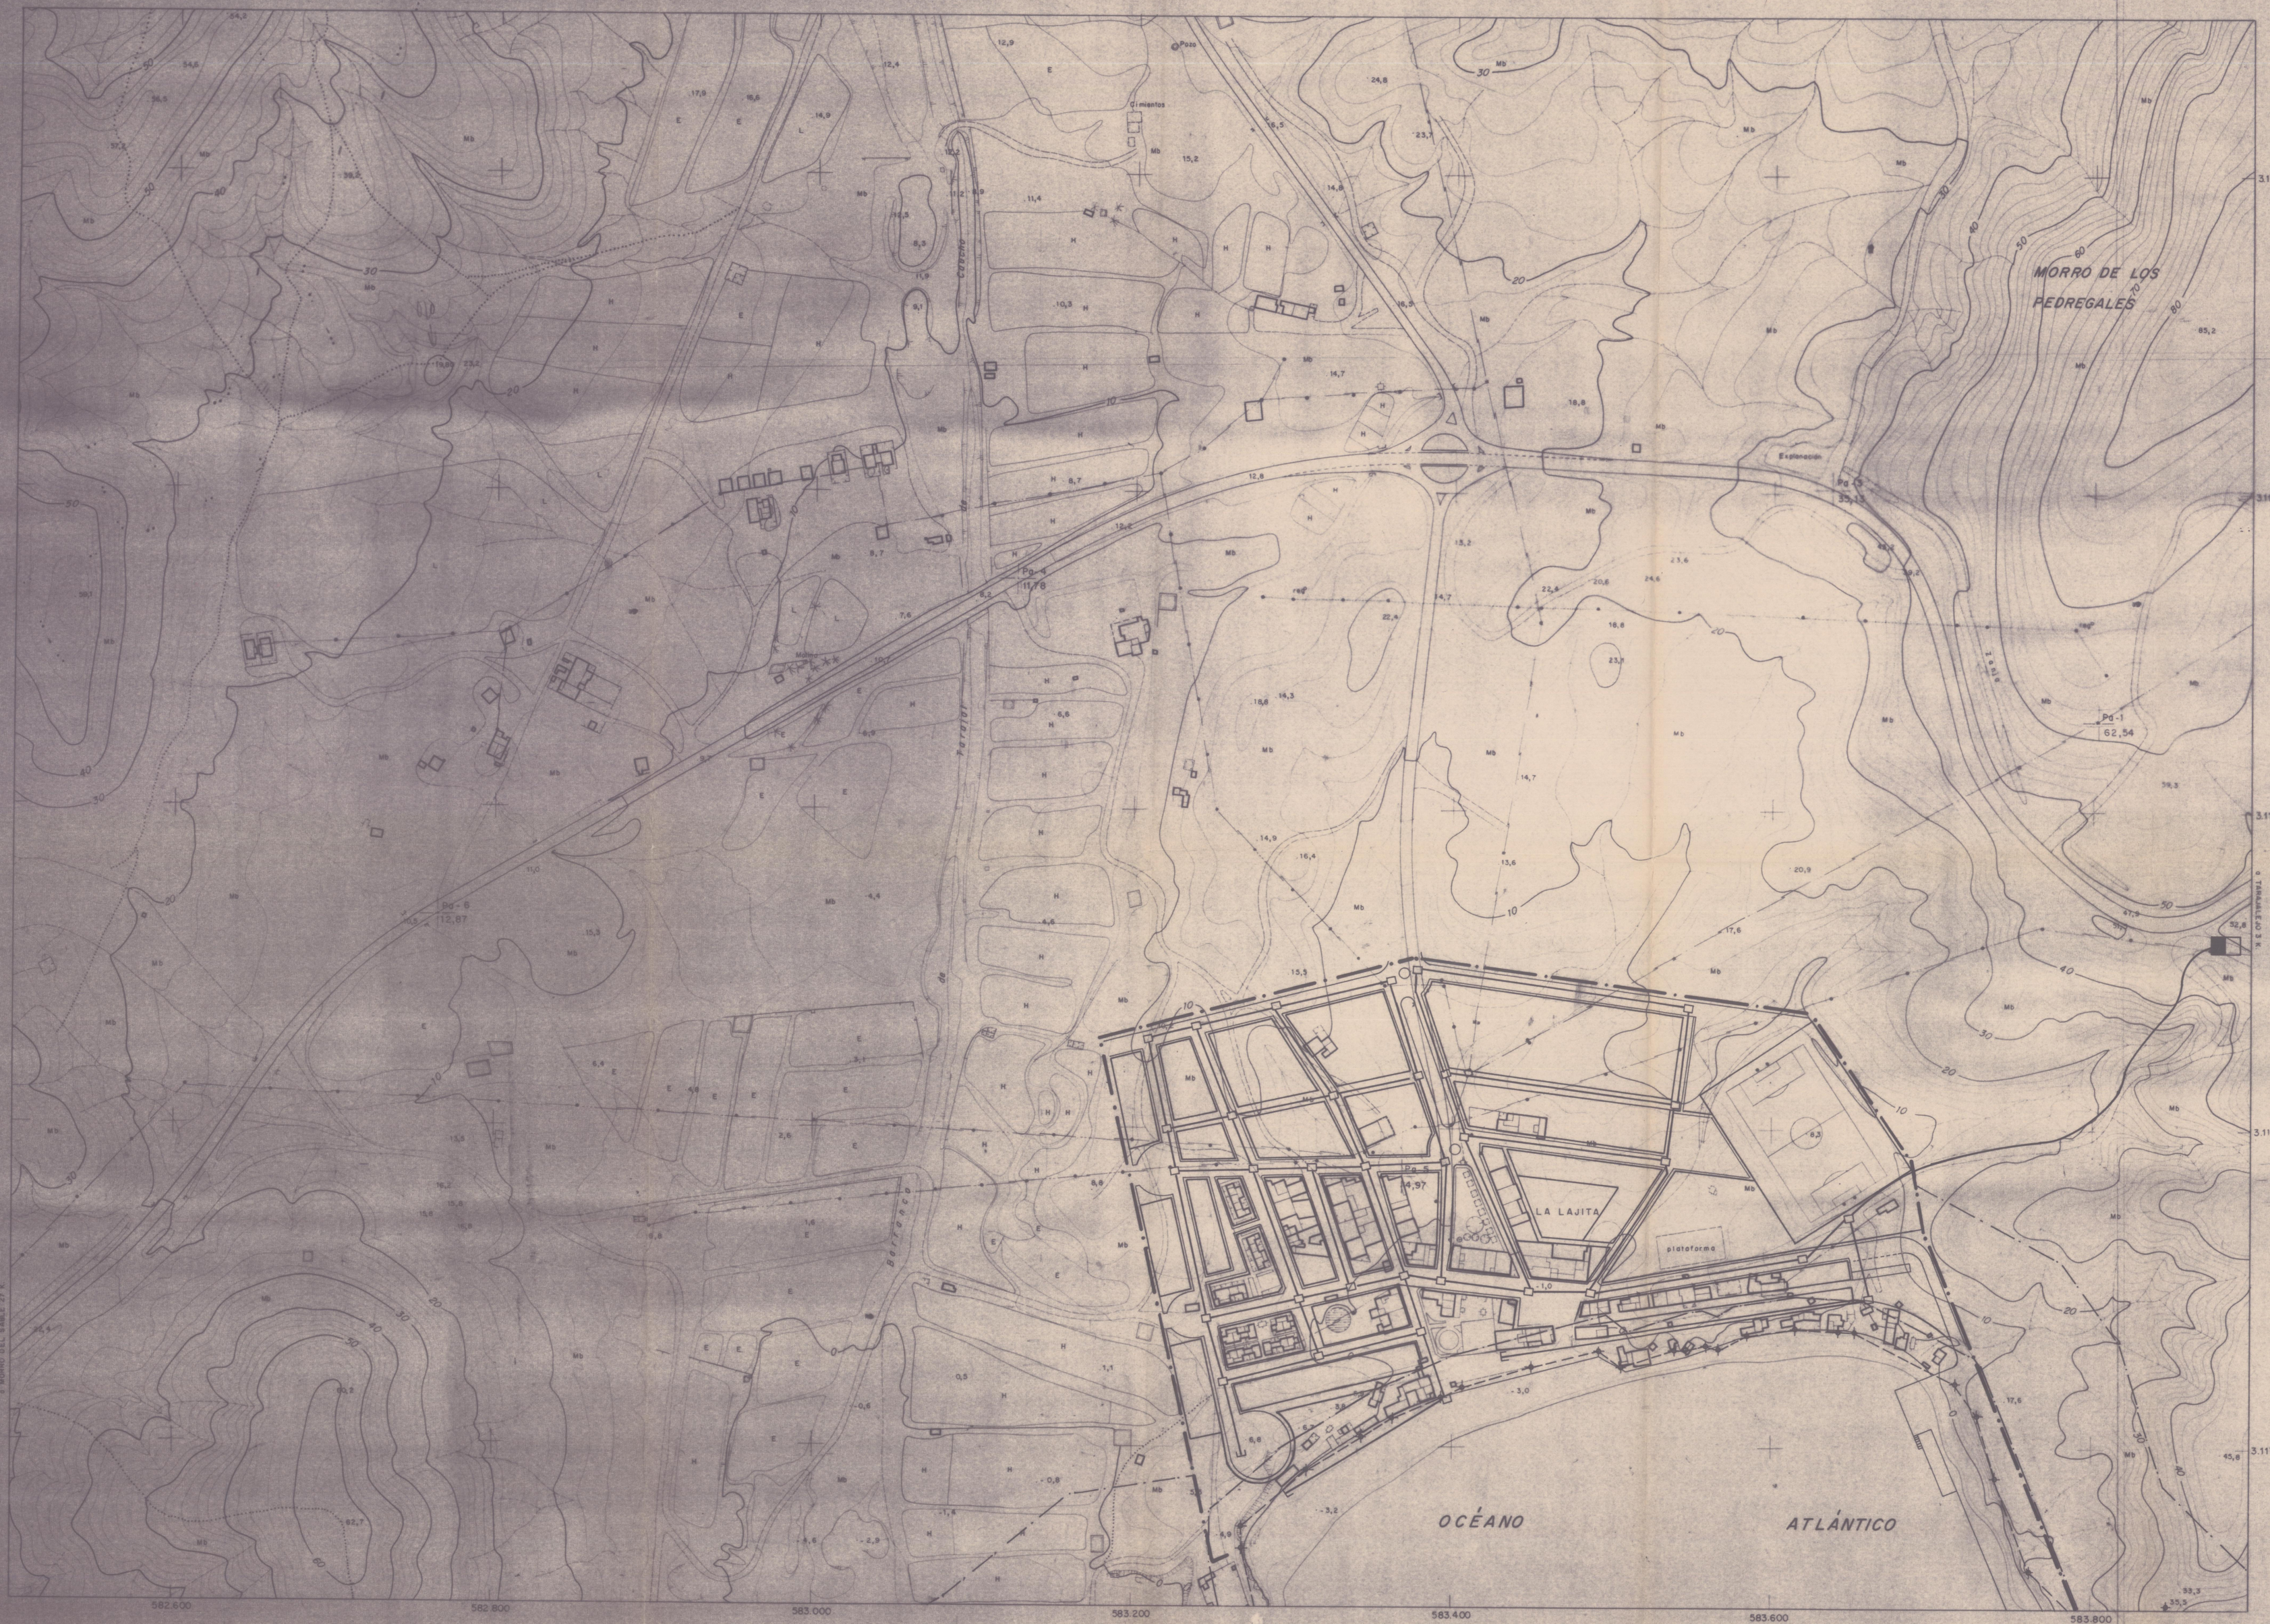

USOS GLOBALES Y PORMENORIZADOS

SISTEMAS DE ESPACIOS LIBRES

DOTACIONAL

EQUIPAMIENTO COMUNITARIO E INSTITUCIONAL

- DC DOCENTE–CULTURAL
- S SANITARIO
- A ASISTENCIAL
- SC SOCIO CULTURAL
- DE DEPORTIVO Y DE ESPARCIMIENTO
- AD SERVICIOS PUBLICOS DE ADMINISTR.
- C COMERCIAL ABASTECIMIENTO

PARQUES Y JARDINES PUBLICOS

SERVICIOS E INFRAESTRUCTURAS URBANAS

RESIDENCIAL

INDUSTRIAL

DELIMITACIONES DE SUELO

SUELO URBANO (SU)

SUELO URBANIZABLE PROGRAMADO (SUP)

SUELO URBANIZABLE NO PROGRAMADO (SUNP)

SUELO RUSTICO :

- SRP SUELO RUSTICO DE PROTECCION — SRPN, SRPP, SRPC
- SRPR SUELO RUSTICO POTENCIALMENTE PRODUCTIVO
- SRL SUELO RUSTICO DE LITORAL Y COSTERO
- SRR SUELO RUSTICO RESIDUAL O COMUN

SISTEMAS GENERALES

- SISTEMA GENERAL VIARIO (SV) — SV–1, SV–2, SV–3
- SISTEMA GENERAL DE ESPACIOS LIBRES — SG–1
- SISTEMA GENERAL ADMINISTRATIVO — SG–2
- SISTEMA GENERAL COMERCIAL — SG–3
- SISTEMA GENERAL DE OCIO Y ESPARCIMIENTO — SG–4
- SISTEMA GENERAL CULTURAL Y DOCENTE — SG–5
- SISTEMA GENERAL SANITARIO — SG–6
- SISTEMA GENERAL DE INFRAESTRUCTURA — SG–8

ALINEACIONES Y RASANTES

ALINEACION OFICIAL

RASANTE OFICIAL

AREAS DE PLANEAMIENTO REMITIDO O DIFERENCIADO

- PLAN ESPECIAL DE REFORMA INTERIOR (PERI)
- PLAN ESPECIAL DE ADECUACION A LA LEY DE COSTAS (PEAC)
- AREAS DE PLANEAMIENTO DIFERENCIADO (APD)

LEYENDA

- DEPOSITO REGULADOR
- ARQUETA DE DERIVACIÓN
- CANALIZACIÓN
- TERMINAL DE CANALIZACIÓN

PLAN GENERAL
DE ORDENACION URBANA DEL MUNICIPIO DE PAJARA

ISLA DE FUERTEVENTURA

Revision 89

PROMOTOR: AYUNTAMIENTO DE PAJARA

DOCUMENTO: B — PLANOS DE ORDENACION

APARTADO: B-5 — SUELOS URBANOS

SUB-APARTADO: B-5-5 — LA LAJITA

PLANO Num.: B-5-5-7 — ESQUEMA GENERAL DE LA RED DE ABASTECIMIENTO DE AGUA

ESCALA: 1:2.000 — OCTUBRE 1.989

Diligencia para hacer constar que este documento ha sido modificado/aprobado por diversos acuerdos plenarios en ejecución de las Resoluciones de la CUMAC nº 127/1989 y 129/1989.

El Secretario del Ayuntamiento, Angel Sánchez Hormiga. Los Palmos de Gran Canaria, a 20 de septiembre de 1989

El presente documento fue aprobado provisionalmente por el Ayuntamiento en sesión de 14 NOV. 1989

EL SECRETARIO

AYUNTAMIENTO DE PAJARA

Ingeniero de Caminos, Canales y Puertos
RICARDO SANCHEZ HORMIGA
Colegiado nº
C/ Virgen del Rosario, 7 – 2A Tfn. (928)851257/59
PUERTO DEL ROSARIO – Fuerteventura