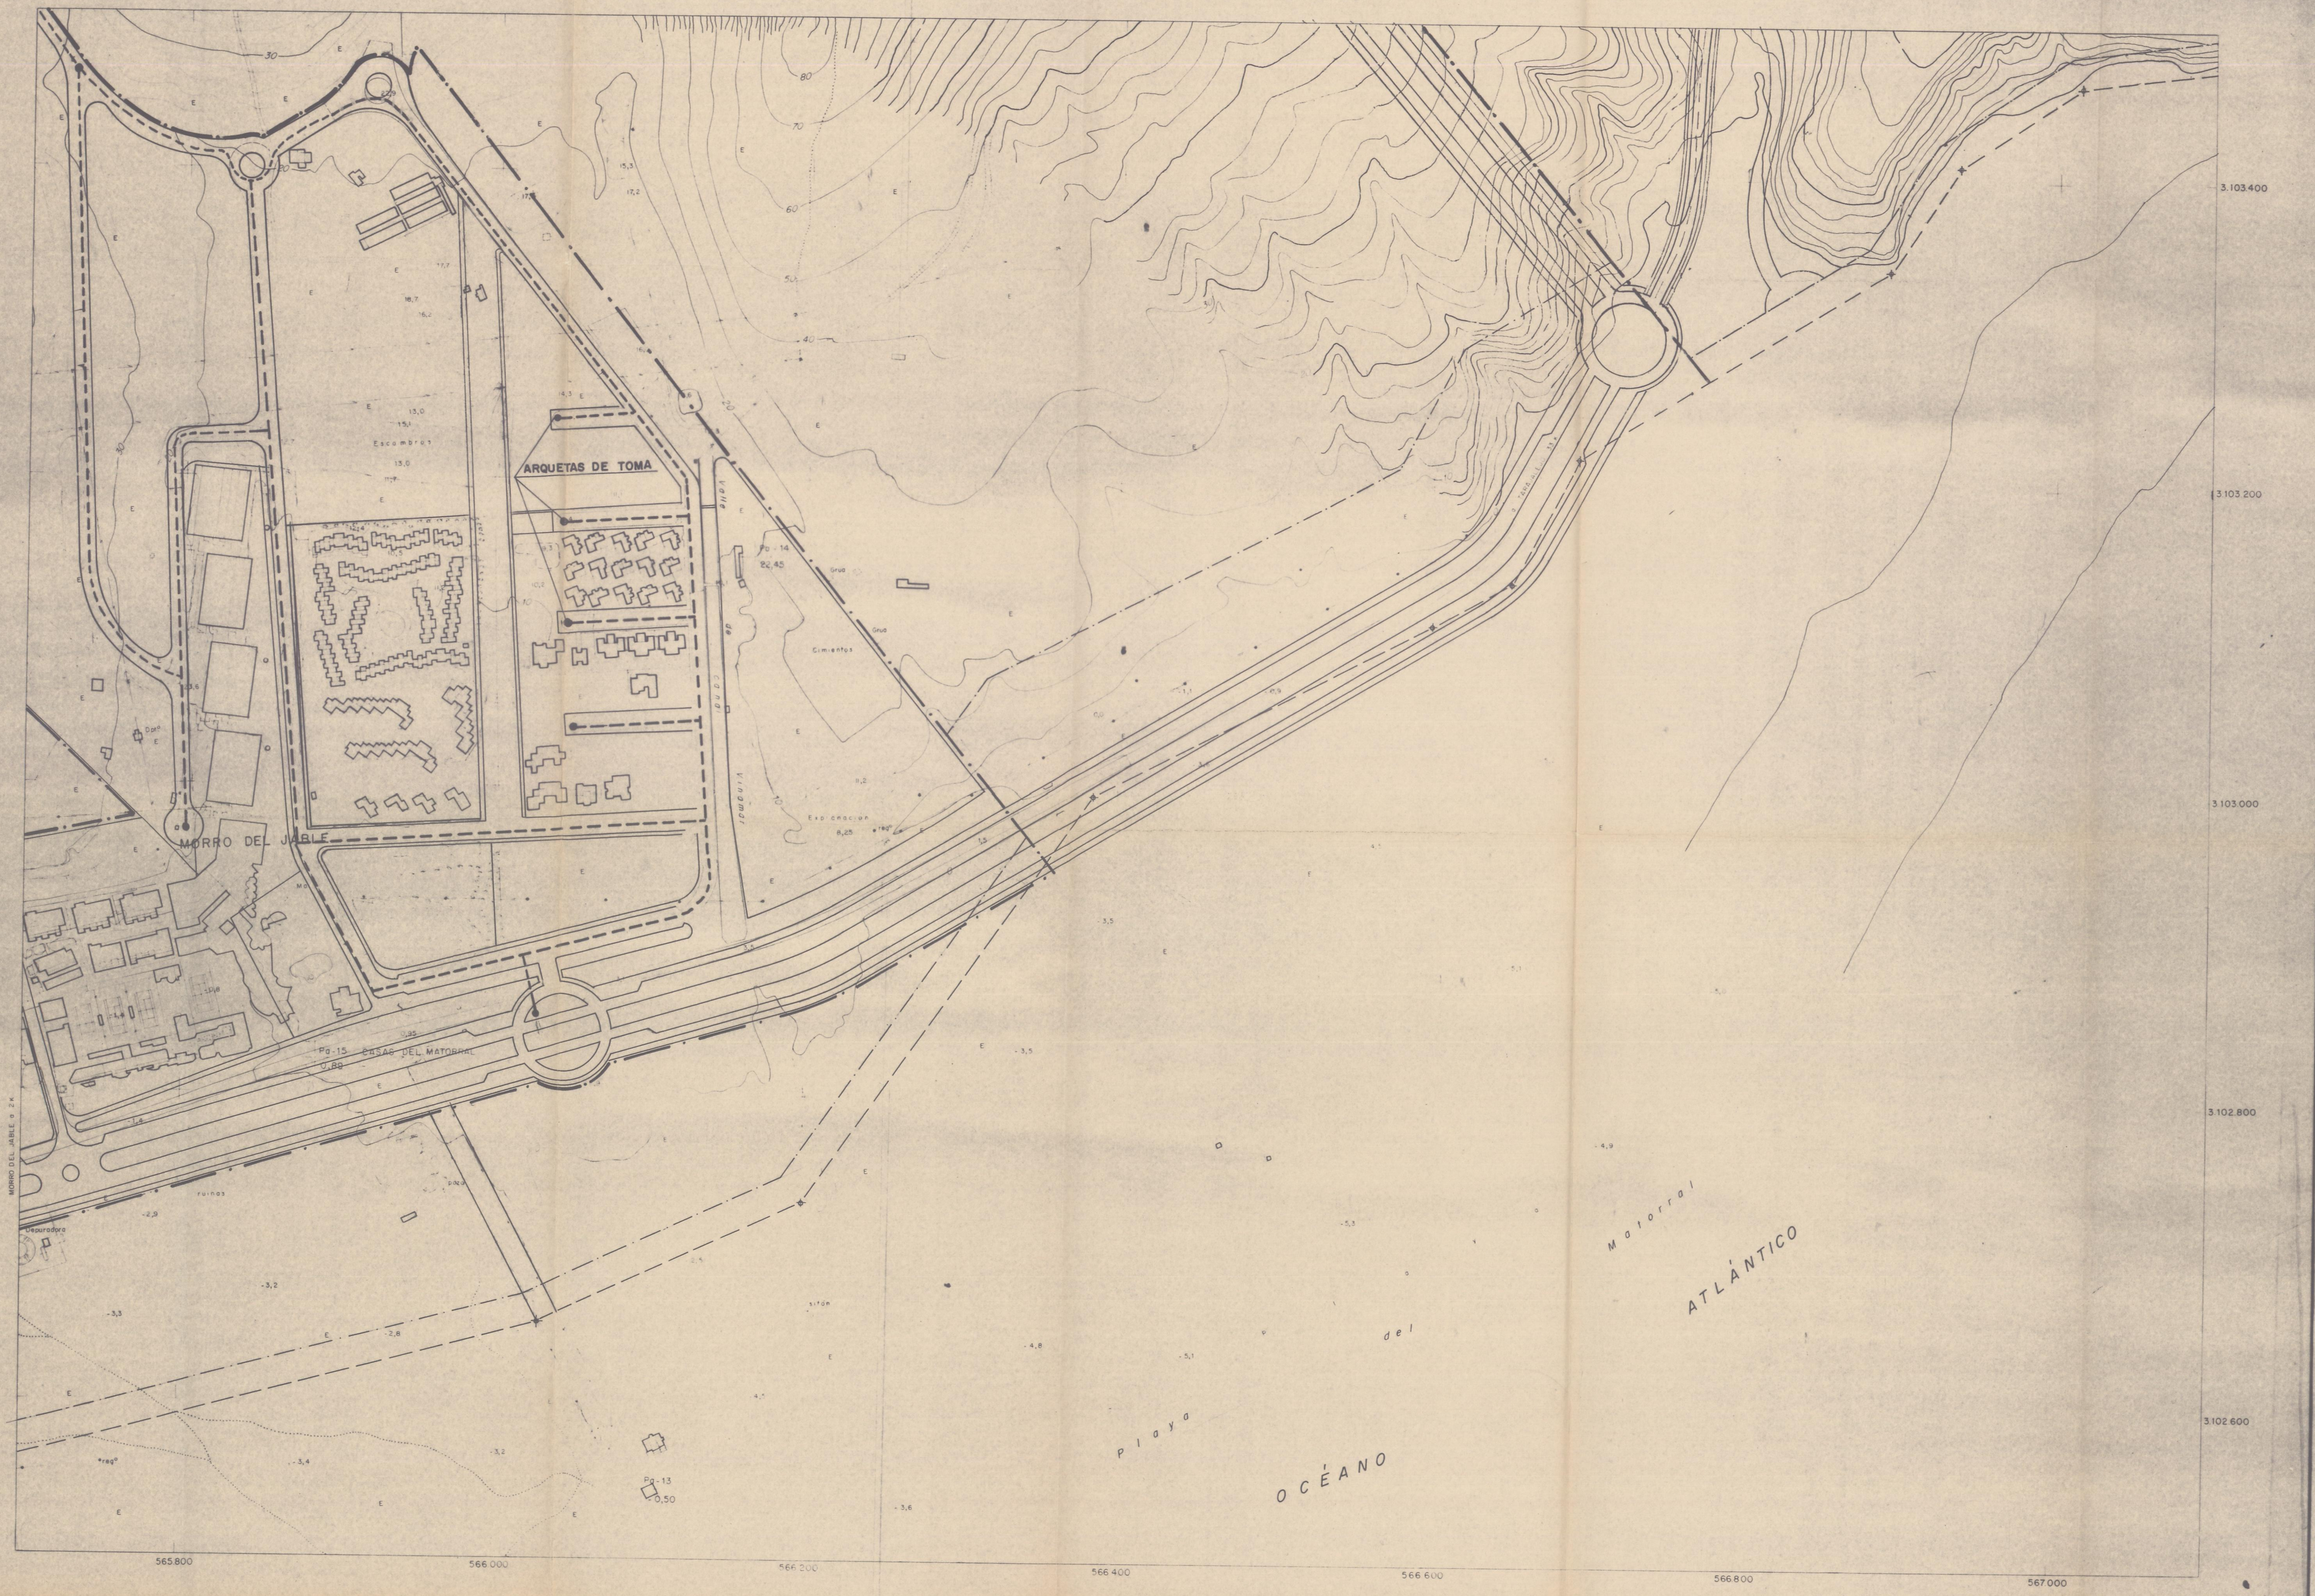

USOS GLOBALES Y PORMENORIZADOS

SISTEMAS DE ESPACIOS LIBRES

DOTACIONAL

EQUIPAMIENTO COMUNITARIO E INSTITUCIONAL

- DC DOCENTE–CULTURAL
- S SANITARIO
- A ASISTENCIAL
- SC SOCIO CULTURAL
- DE DEPORTIVO Y DE ESPARCIMIENTO
- AD SERVICIOS PUBLICOS DE ADMINISTR.
- C COMERCIAL ABASTECIMIENTO

PARQUES Y JARDINES PUBLICOS

SERVICIOS E INFRAESTRUCTURAS URBANAS

RESIDENCIAL

INDUSTRIAL

DELIMITACIONES DE SUELO

SUELO URBANO (SU)

SUELO URBANIZABLE PROGRAMADO (SUP)

SUELO URBANIZABLE NO PROGRAMADO (SUNP)

SUELO RUSTICO :

- SRP SUELO RUSTICO DE PROTECCION — SRPN, SRPP, SRPC
- SRPR SUELO RUSTICO POTENCIALMENTE PRODUCTIVO
- SRL SUELO RUSTICO DE LITORAL Y COSTERO
- SRR SUELO RUSTICO RESIDUAL O COMUN

SISTEMAS GENERALES

SISTEMA GENERAL VIARIO (SV)	SV–1
	SV–2
	SV–3
SISTEMA GENERAL DE ESPACIOS LIBRES	SG–1
SISTEMA GENERAL ADMINISTRATIVO	SG–2
SISTEMA GENERAL COMERCIAL	SG–3
SISTEMA GENERAL DE OCIO Y ESPARCIMIENTO	SG–4
SISTEMA GENERAL CULTURAL Y DOCENTE	SG–5
SISTEMA GENERAL SANITARIO	SG–6
SISTEMA GENERAL DE INFRAESTRUCTURA	SG–8

ALINEACIONES Y RASANTES

ALINEACION OFICIAL

RASANTE OFICIAL

AREAS DE PLANEAMIENTO REMITIDO O DIFERENCIADO

- PLAN ESPECIAL DE REFORMA INTERIOR (PERI)
- PLAN ESPECIAL DE ADECUACION A LA LEY DE COSTAS (PEAC)
- AREAS DE PLANEAMIENTO DIFERENCIADO (APD)

PLAN GENERAL
DE ORDENACION URBANA DEL MUNICIPIO DE PAJARA

ISLA DE FUERTEVENTURA

Revision 89

PROMOTOR: AYUNTAMIENTO DE PAJARA

DOCUMENTO: B — PLANOS DE ORDENACION

APARTADO: B-5 — SUELOS URBANOS

SUB-APARTADO: B-5-12 — STELLA CANARIS

PLANO Num.: B-5-12-7 — ESQUEMA GENERAL DE LA RED DE ABASTECIMIENTO DE AGUA POTABLE Y RIEGO

ESCALA: 1:2.000 — OCTUBRE 1.989

Diligencia para hacer constar que este documento ha sido aprobado definitivamente por acuerdo plenario en sesión de la Comisión Ponencia de las RCA nº 4276/89 y 4342/89.

La Secretaria de la Comisión: Angela Sánchez Aparicio

Las Palmas de Gran Canaria, 24 de octubre de 1989

El presente documento fue aprobado provisionalmente por el Ayuntamiento en sesión de 14 NOV. 1989

EL SECRETARIO

Ingeniero de Caminos, Canales y Puertos
RICARDO SANCHEZ HORNIGA
Colegiado nº 2.
C/ Virgen del Rosario, 7 – 2A (928)851257/59
PUERTO DEL ROSARIO – Fuerteventura