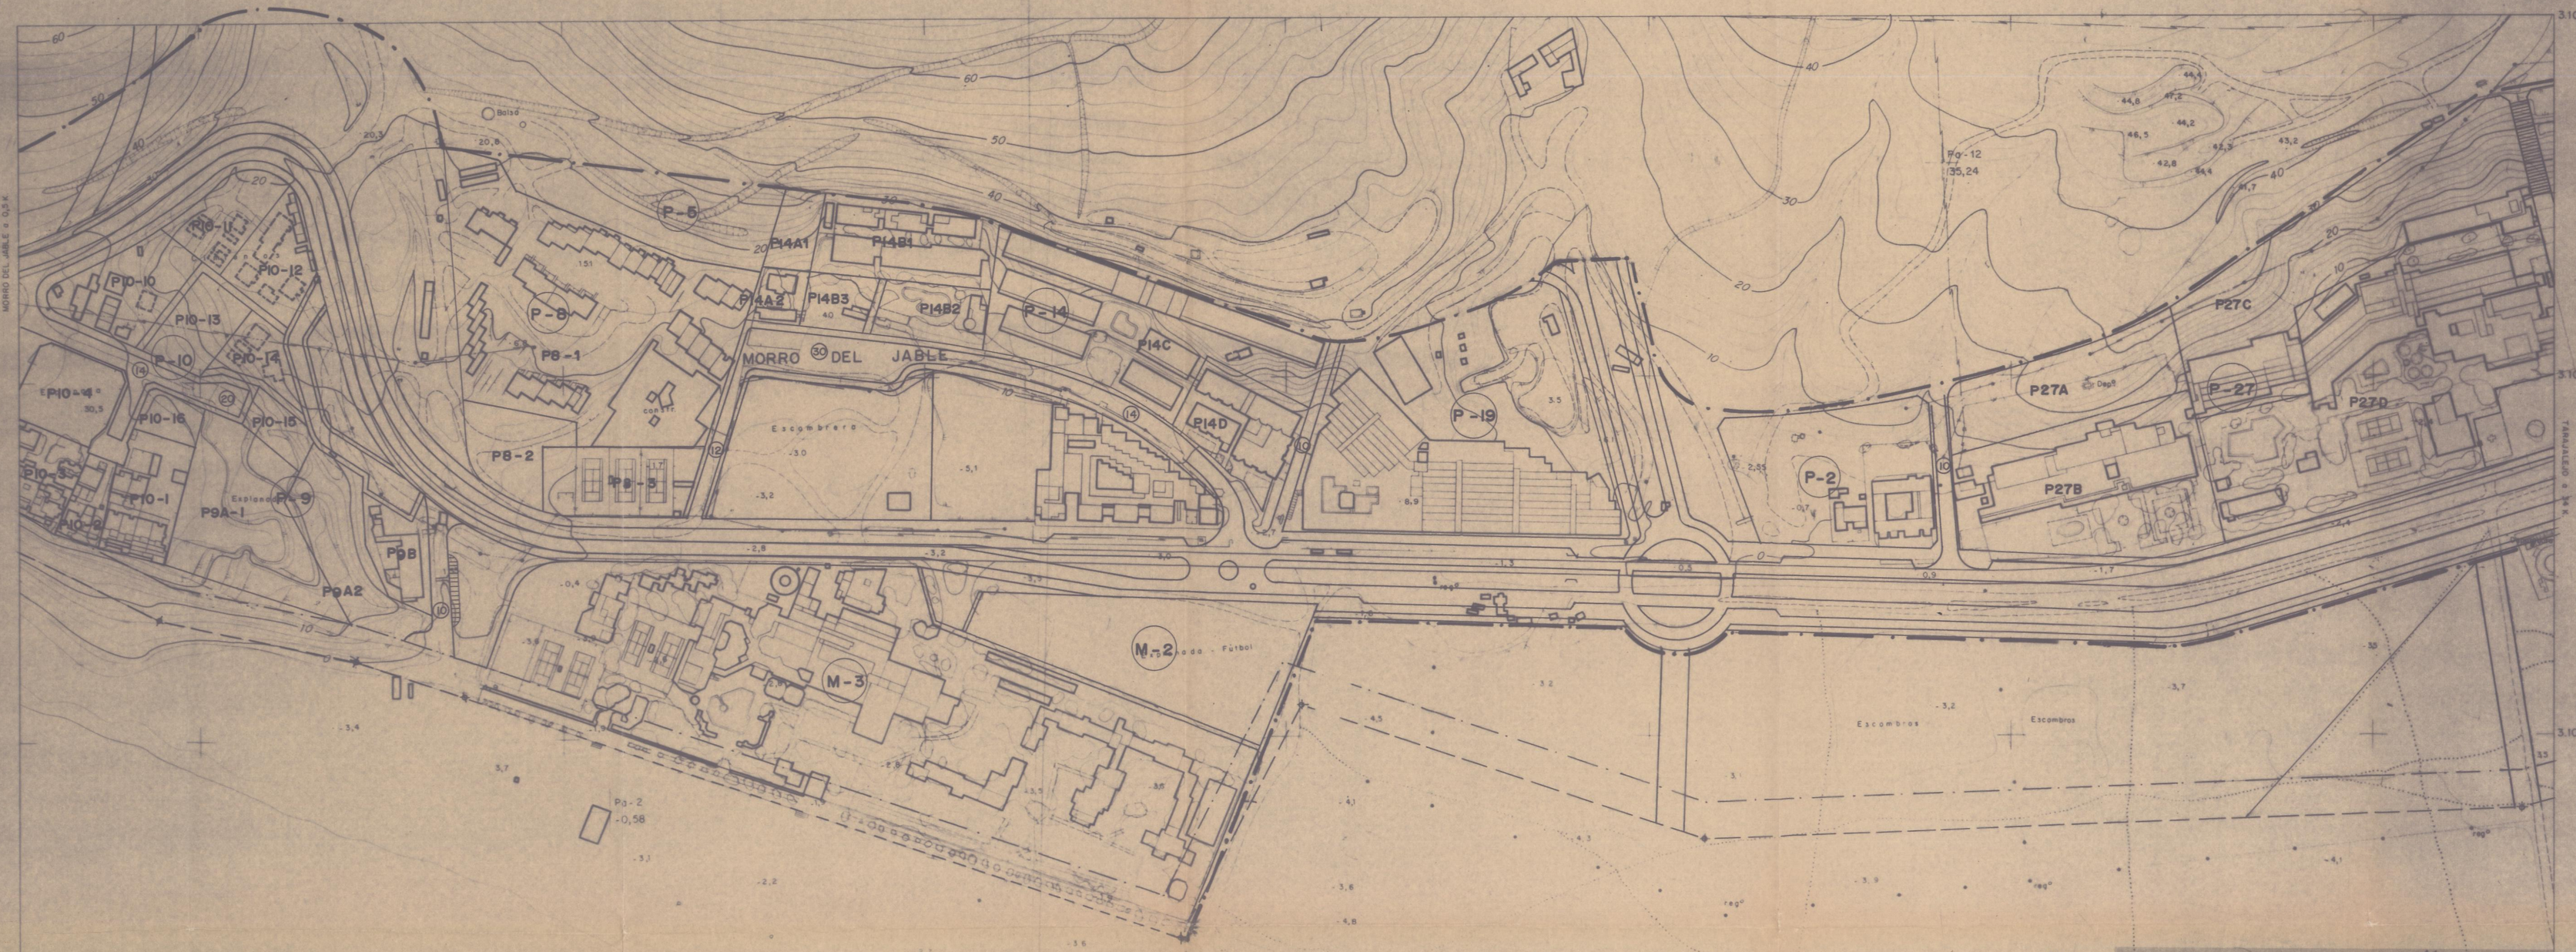

PARCELA	SUPERFICIE (M2)
A-1	54.600
A-2	33.600
A-3	12.460
A-18	26.200
B-1	11.880
B-2	9.400
1	780
2	520
3	520
4	520
5	520
6	660
7	520
8	520
9	520
10	520
11	560
12	660
13	520
14	520
15	520
16	520
17	660
18	520
19	520
20	520
21	520
22	572
23-29	1.320
24	520
25	520
26	520
27	520
28	520
30	520
31	520
32	520
33	364
M-2	10.640
M-3	4.890
P-2	7.840
P-4	9.700
P-5	9.100
P-6	80.200

P-7	P7-A	6.780
	P7-B	6.780
	P7-C	4.400
P-8	P8-1	16.954
	P8-2	3.393
	P8-3	5.890
P-9	9-1	6.594
	9-2	3.793
	9-3	1.339
	10-1-3-4	2.080
	10-2	1.720
	10-3	2.845
	10-4	5.911
	10-5	840
	10-6	1.260
	10-7	1.540
	10-8	840
	10-9-A	1.722
	10-9-B	1.567
	10-9-C	1.726
	10-10	3.220
	10-11	2.876
	10-12	2.540
	10-13	1.830
	10-14	1.404
	10-15	840
	10-16	882
P-14	14-A 1	5.500
	2	840
	3	4.200
	14-B 2	2.000
	3	1.200
	14-C	10.660
	14-D	2.920
P-19		16.000
P-20	A	7.060
	20-1 B	728
	C	3.598
P-26	A	6.676
	26-2 B	1.224
	26-3	6.460
P-27	A	5.600
	B	10.600
	C	15.300
	D	51.000

USOS GLOBALES Y PORMENORIZADOS

SISTEMAS DE ESPACIOS LIBRES

DOTACIONAL

EQUIPAMIENTO COMUNITARIO E INSTITUCIONAL

- DC DOCENTE-CULTURAL
- S SANITARIO
- A ASISTENCIAL
- SC SOCIO CULTURAL
- DE DEPORTIVO Y DE ESPARCIMIENTO
- AD SERVICIOS PUBLICOS DE ADMINISTR.
- C COMERCIAL. ABASTECIMIENTO

PARQUES Y JARDINES PUBLICOS

SERVICIOS E INFRAESTRUCTURAS URBANAS

RESIDENCIAL

INDUSTRIAL

DELIMITACIONES DE SUELO

- SUELO URBANO (SU)
- SUELO URBANIZABLE PROGRAMADO (SUP)
- SUELO URBANIZABLE NO PROGRAMADO (SUNP)
- SUELO RUSTICO :
  - SRP SUELO RUSTICO DE PROTECCION — SRPN, SRPP, SRPC
  - SRPR SUELO RUSTICO POTENCIALMENTE PRODUCTIVO
  - SRL SUELO RUSTICO DE LITORAL Y COSTERO
  - SRR SUELO RUSTICO RESIDUAL O COMUN

SISTEMAS GENERALES

- SISTEMA GENERAL VIARIO (SV) — SV-1, SV-2, SV-3
- SISTEMA GENERAL DE ESPACIOS LIBRES — SG-1
- SISTEMA GENERAL ADMINISTRATIVO — SG-2
- SISTEMA GENERAL COMERCIAL — SG-3
- SISTEMA GENERAL DE OCIO Y ESPARCIMIENTO — SG-4
- SISTEMA GENERAL CULTURAL Y DOCENTE — SG-5
- SISTEMA GENERAL SANITARIO — SG-6
- SISTEMA GENERAL DE INFRAESTRUCTURA — SG-8

ALINEACIONES Y RASANTES

- ALINEACION OFICIAL
- RASANTE OFICIAL

AREAS DE PLANEAMIENTO REMITIDO O DIFERENCIADO

- PLAN ESPECIAL DE REFORMA INTERIOR (PERI)
- PLAN ESPECIAL DE ADECUACION A LA LEY DE COSTAS (PEAC)
- AREAS DE PLANEAMIENTO DIFERENCIADO (APD)

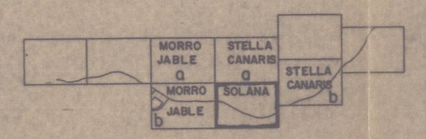

PLAN GENERAL
DE ORDENACION URBANA DEL MUNICIPIO DE PAJARA

ISLA DE FUERTEVENTURA

Revision 89

PROMOTOR:
AYUNTAMIENTO DE PAJARA

DOCUMENTO: B — PLANOS DE ORDENACION

APARTADO: B-5 — SUELOS URBANOS

SUB-APARTADO: B-5-13 — SOLANA MATORRAL

PLANO Num.: B-5-13-5 — ALINEACIONES, RASANTES, PARCELACIONES Y TIPOLOGIA VIARIA

OCTUBRE 1.989

El presente documento fue aprobado provisionalmente por el Ayuntamiento de PAJARA en fecha 24 NOV. 1989
EL SECRETARIO

Diligencia para hacer constar que este documento ha sido aprobado definitivamente por acuerdo administrativo en ejecución de las Sentencias firmadas en los RCA nº 127/88 y 134/88.
La Secretaria de la Comisión
Angela Ramírez Jiménez
Las Palmas de Gran Canaria a 20 de septiembre de 2007

Ingeniero de Caminos, Canales y Puertos
RICARDO SANCHEZ HORMIGA
Colegiado 5.764
C/ Virgen del Rosario, 7 – 2A Tfno. (928)851257/59
PUERTO DEL ROSARIO – Fuerteventura