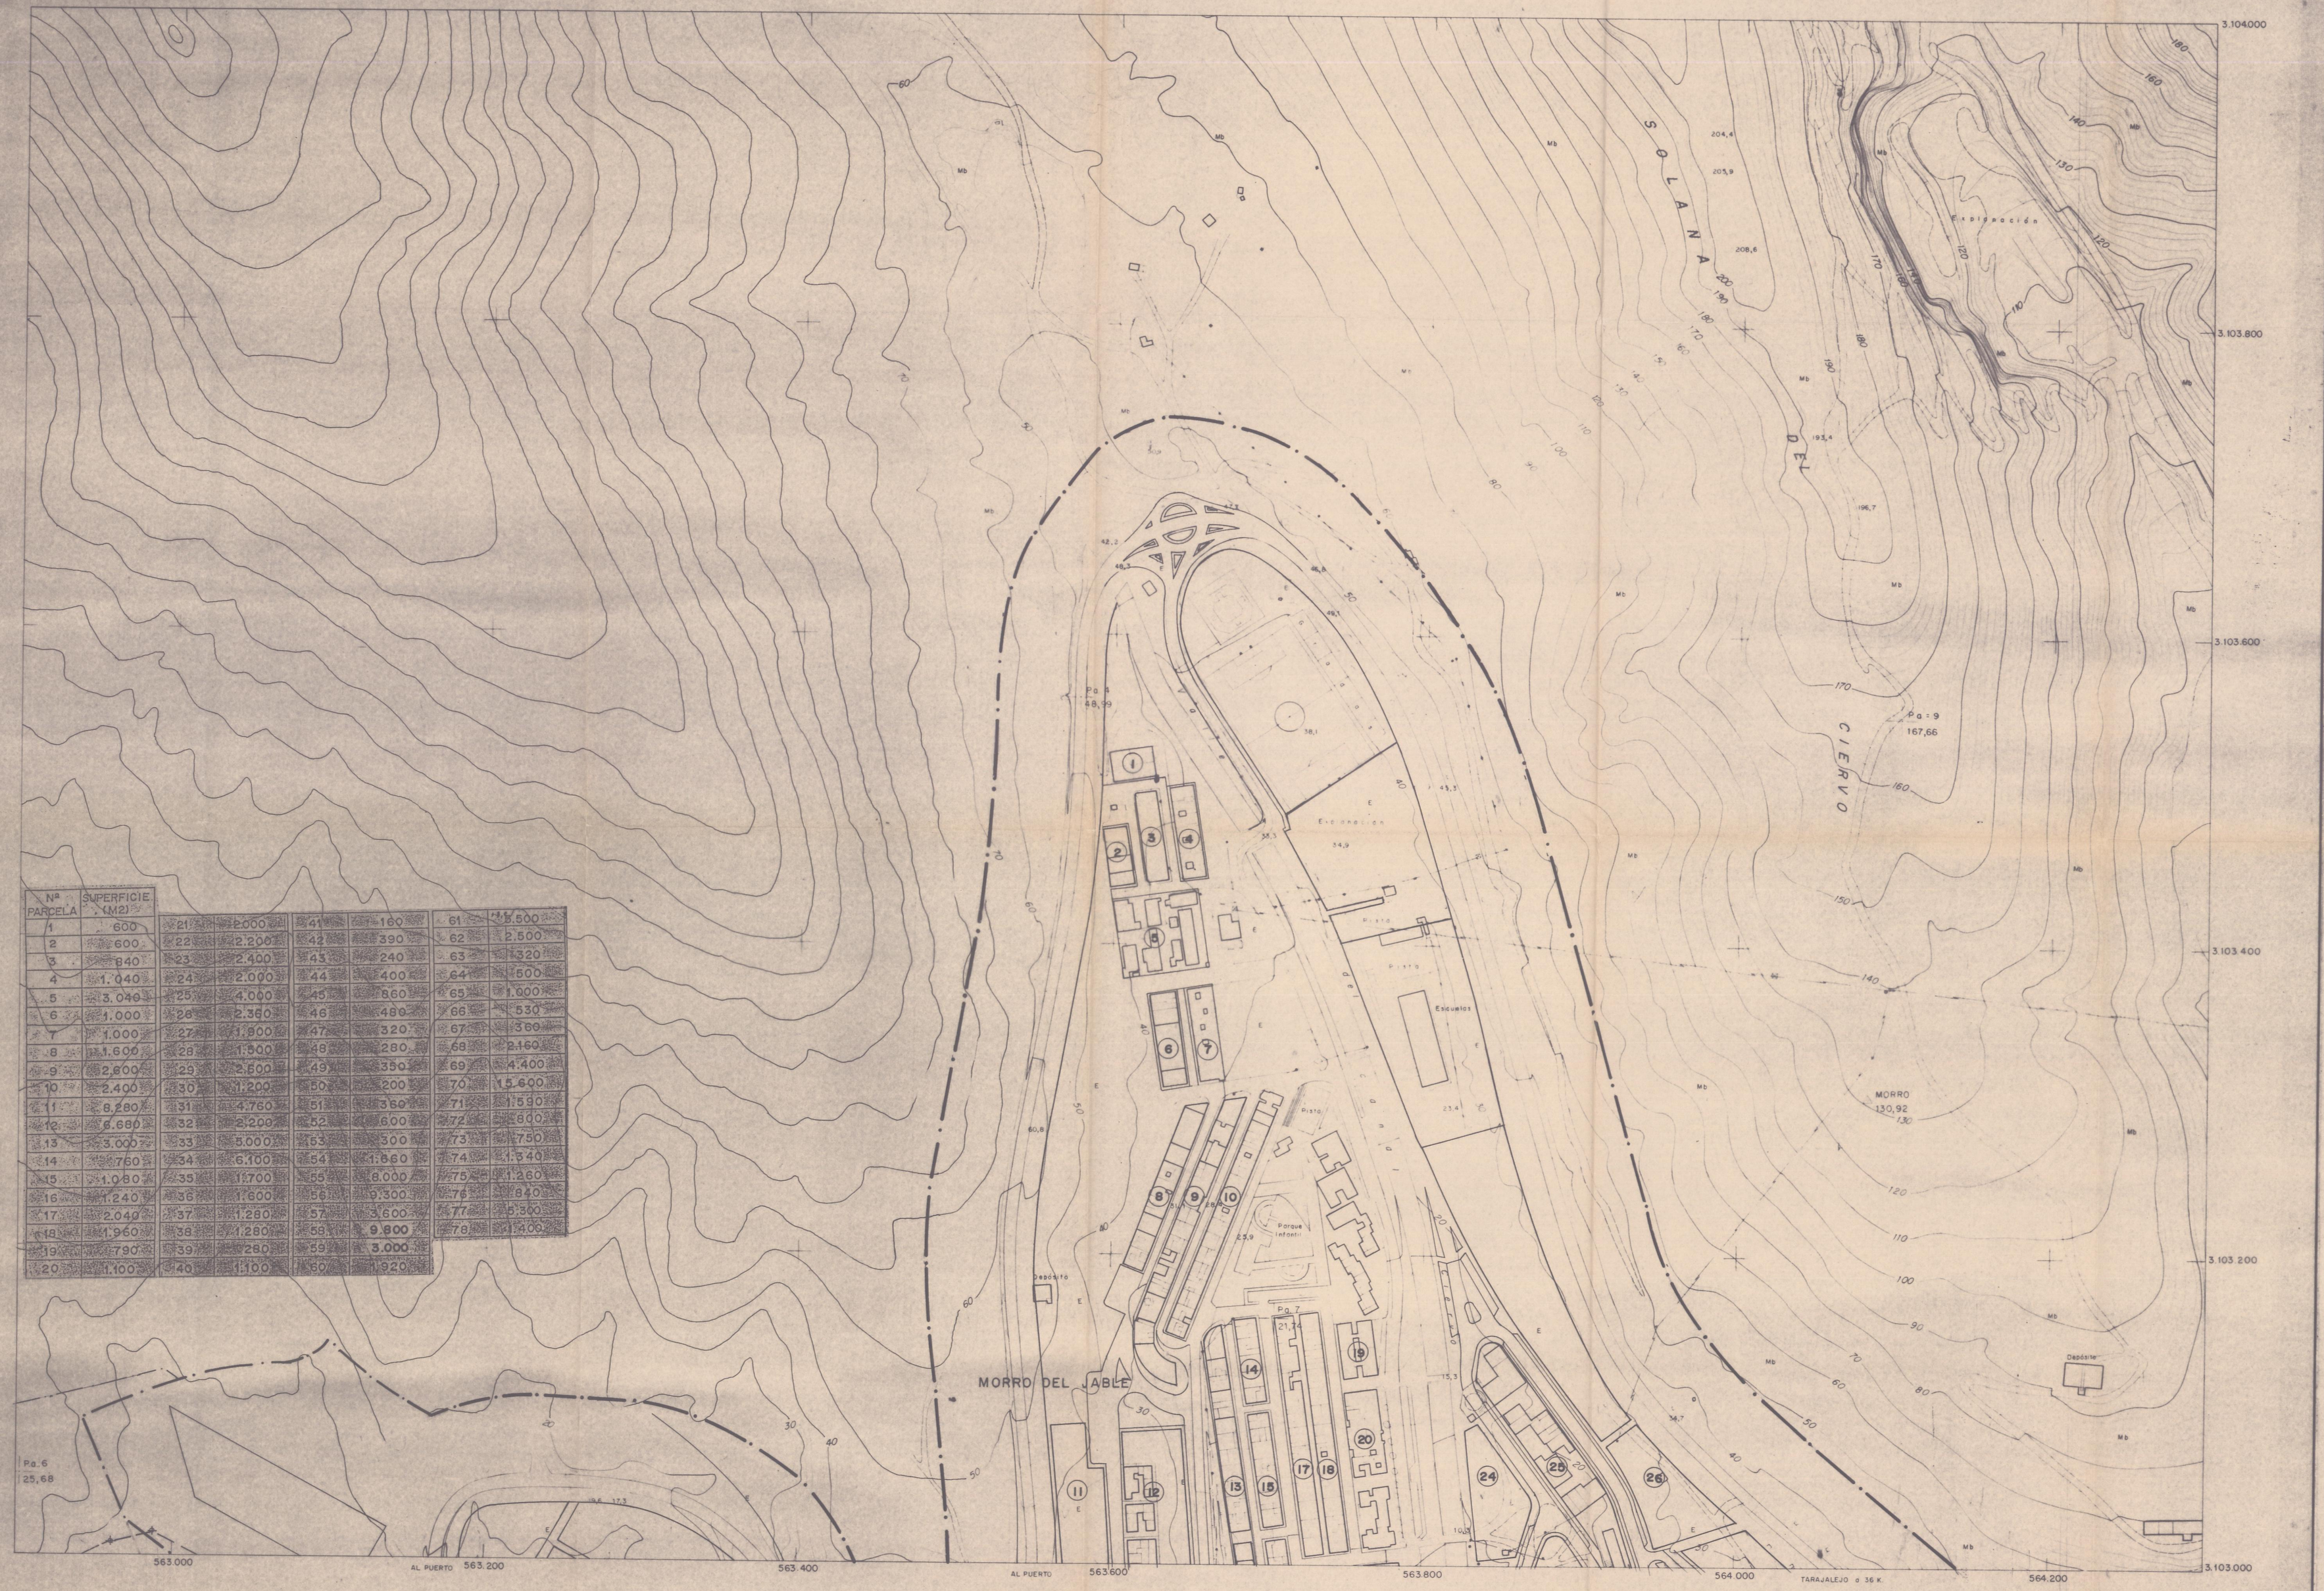

Nº PARCELA	SUPERFICIE (M2)							
1	600	21	2.000	41	160	61	1.500
2	600	22	2.200	42	390	62	2.500
3	840	23	2.400	43	240	63	1.320
4	1.040	24	2.000	44	1.400	64	600
5	3.040	25	4.000	45	860	65	1.000
6	1.000	26	2.360	46	480	66	530
7	1.000	27	1.800	47	320	67	300
8	1.600	28	1.500	48	280	68	2.160
9	2.200	29	2.500	49	350	69	3.400
10	2.400	30	1.200	50	200	70	1.600
11	2.280	31	1.760	51	130	71	1.590
12	2.660	32	2.200	52	600	72	660
13	3.000	33	3.000	53	300	73	790
14	760	34	6.100	54	1.860	74	1.540
15	1.080	35	1.700	55	8.000	75	1.280
16	1.240	36	1.600	56	9.300	76	840
17	2.040	37	1.280	57	3.600	77	2.300
18	1.960	38	1.280	58	9.800	78	1.400
19	790	39	260	59	3.000		
20	1.100	40	1.100	60	920		

USOS GLOBALES Y PORMENORIZADOS

SISTEMAS DE ESPACIOS LIBRES

DOTACIONAL

EQUIPAMIENTO COMUNITARIO E INSTITUCIONAL

- DC DOCENTE—CULTURAL
- S SANITARIO
- A ASISTENCIAL
- SC SOCIO CULTURAL
- DE DEPORTIVO Y DE ESPARCIMIENTO
- AD SERVICIOS PUBLICOS DE ADMINISTR.
- C COMERCIAL ABASTECIMIENTO

PARQUES Y JARDINES PUBLICOS

SERVICIOS E INFRAESTRUCTURAS URBANAS

RESIDENCIAL

INDUSTRIAL

DELIMITACIONES DE SUELO

SUELO URBANO (SU)

SUELO URBANIZABLE PROGRAMADO (SUP)

SUELO URBANIZABLE NO PROGRAMADO (SUNP)

SUELO RUSTICO :

- SRP SUELO RUSTICO DE PROTECCION — SRPN, SRPP, SRPC
- SRPR SUELO RUSTICO POTENCIALMENTE PRODUCTIVO
- SRL SUELO RUSTICO DE LITORAL Y COSTERO
- SRR SUELO RUSTICO RESIDUAL O COMUN

SISTEMAS GENERALES

SISTEMA GENERAL VIARIO (SV)	SV-1
	SV-2
	SV-3
SISTEMA GENERAL DE ESPACIOS LIBRES	SG-1
SISTEMA GENERAL ADMINISTRATIVO	SG-2
SISTEMA GENERAL COMERCIAL	SG-3
SISTEMA GENERAL DE OCIO Y ESPARCIMIENTO	SG-4
SISTEMA GENERAL CULTURAL Y DOCENTE	SG-5
SISTEMA GENERAL SANITARIO	SG-6
SISTEMA GENERAL DE INFRAESTRUCTURA	SG-8

ALINEACIONES Y RASANTES

ALINEACION OFICIAL

RASANTE OFICIAL

AREAS DE PLANEAMIENTO REMITIDO O DIFERENCIADO

- PLAN ESPECIAL DE REFORMA INTERIOR (PERI)
- PLAN ESPECIAL DE ADECUACION A LA LEY DE COSTAS (PEAC)
- AREAS DE PLANEAMIENTO DIFERENCIADO (APD)

PLAN GENERAL
DE ORDENACION URBANA DEL MUNICIPIO DE PAJARA

ISLA DE FUERTEVENTURA

Revisión 89

PROMOTOR:
AYUNTAMIENTO DE PAJARA

DOCUMENTO: B — PLANOS DE ORDENACION

APARTADO: B-5 — SUELOS URBANOS

SUB-APARTADO: B-5-14 — MORRO JABLE

PLANO Num. B-5-14-5 — ALINEACIONES, RASANTES, PARCELACIONES Y TIPOLOGIA VIARIA

ESCALA 1/2.000

Diligencia para hacer constar que este documento, no está aprobado definitivamente por ningún administración, en virtud de lo establecido en el Decreto de 17/9/59 y 1/4/60.

El Secretario del Ayuntamiento
Miguel Méndez Rodríguez
Fecha de firma: 2009.10.14 09:44:00 CEST

El presente documento fue aprobado provisionalmente por el Ayuntamiento en sesión de 14 NOV. 1989 OCTUBRE 1.989
EL SECRETARIO

AYUNTAMIENTO DE PAJARA

Ingeniero de Caminos, Canales y Puertos
RICARDO SANCHEZ HORMIGA
Colegiado S.764
C/ Virgen del Rosario, 7 – 2A Tfn. (928)851257/59
PUERTO DEL ROSARIO – Fuerteventura